
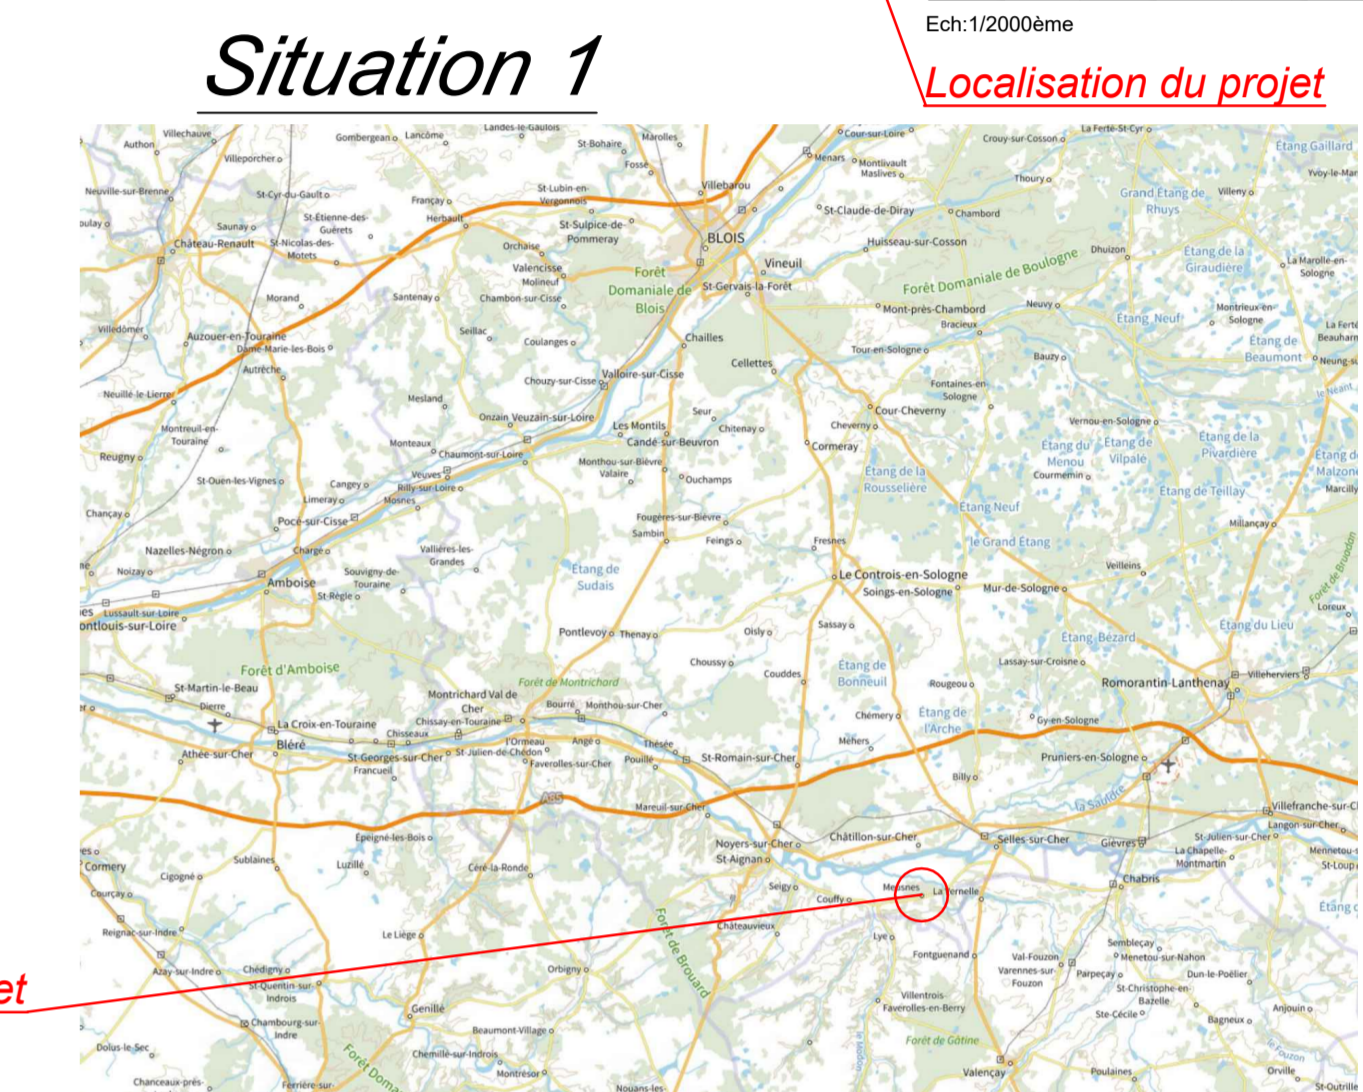


**Situation futur**  
Echelle 1/1000ème

**Situation du projet:**  
Commune de Meusnes  
Section D  
Parcelles n°1847-2627-2628-2629  
Surface des parcelles : 7520 m<sup>2</sup>

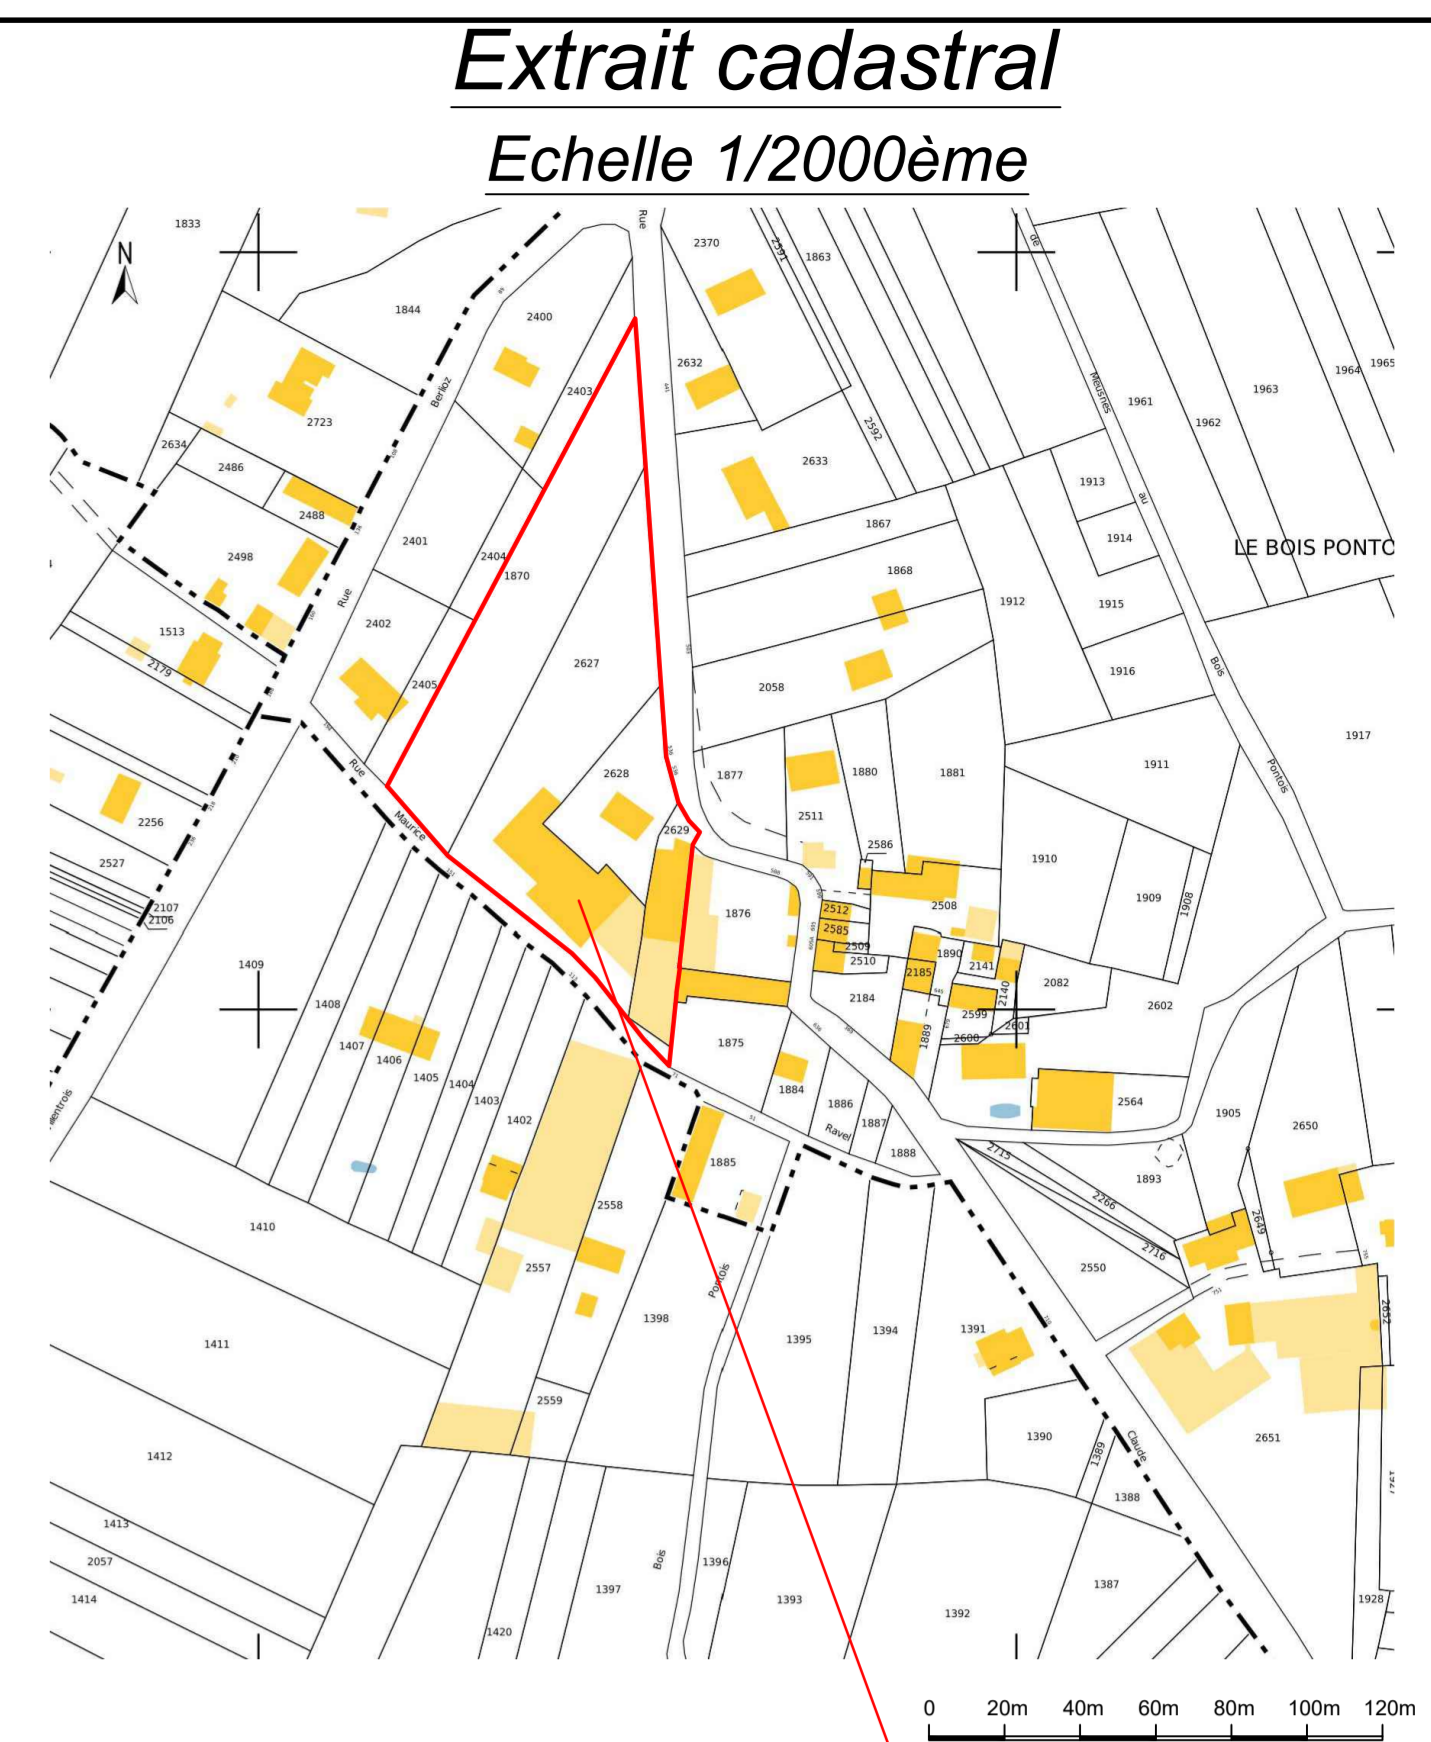

- Plan n°1 Plan de masse et de situation actuel
- Plan n°2 Plan des bâtiments actuels
- Plan n°3 Plan de masse et de situation futur
- Plan n°4 Plan des bâtiments futurs
- Plan n°5 Insertion

Agence de BLOIS (Siège Social)  
91A, route de Châteaumeillant - 41000 BLOIS - France  
tel. (33) 02 54 51 15 16  
mail: bo@boitearchitecture.fr

Agence de ROMORANTIN  
10, rue de la Tour - 41000 ROMORANTIN - France  
tel. (33) 02 54 76 62 43  
mail: bo.romorantin@boitearchitecture.fr

Plan n°3  
DCE

**Projet :** **Extension d'un Chais**

**Réalisations :** -Embouteillage et stockage exportation + GMS  
-Stockage de vin en élevage avant mise en bouteille  
-Création d'un auvent

536, Rue Claude Debussy  
41130 MEUSNES

**Maître d'Ouvrage :**

**Propriétaire :** Monsieur et Madame Jacky Preys  
536, Rue Claude Debussy  
41130 MEUSNES

**Exploitant :** SCEA Domaine Preys  
536, Rue Claude Debussy  
41130 MEUSNES

**Plan de situation Futur**

Description	Date	Ind.
Première mise en plan	19-01-2024	A
Mise à jour	31-01-2024	B

Les informations contenues dans ce plan ne peuvent en aucun cas permettre l'exécution de travaux.  
Ce document est la propriété exclusive de la société d'architecture BOITTE. Il ne peut être copié ou communiqué sans autorisation préalable. Les documents graphiques couleurs sont en réalité à titre indicatif et ne sont aucunement contractuels.