



**Coupe Paysagère**  
(échelle : 1/200ème)

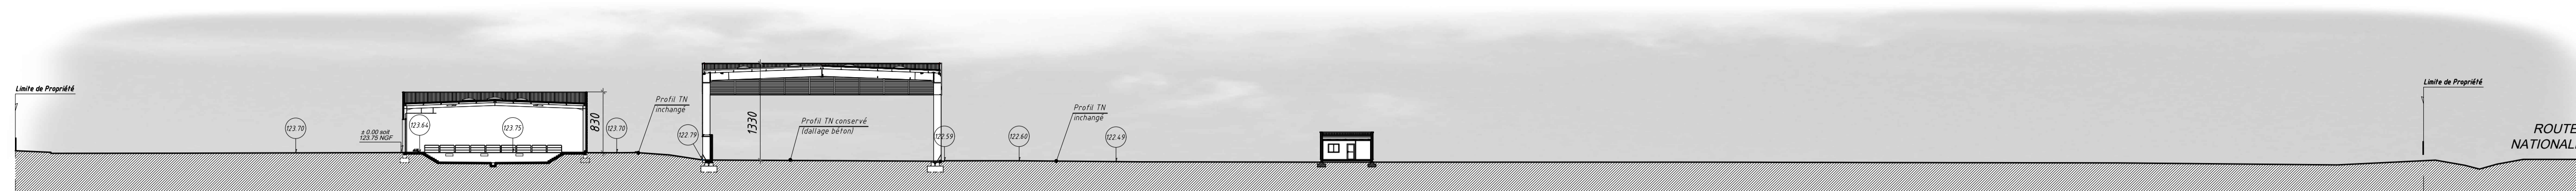

**Plan de Masse Général**  
(Ech: 1/500ème)

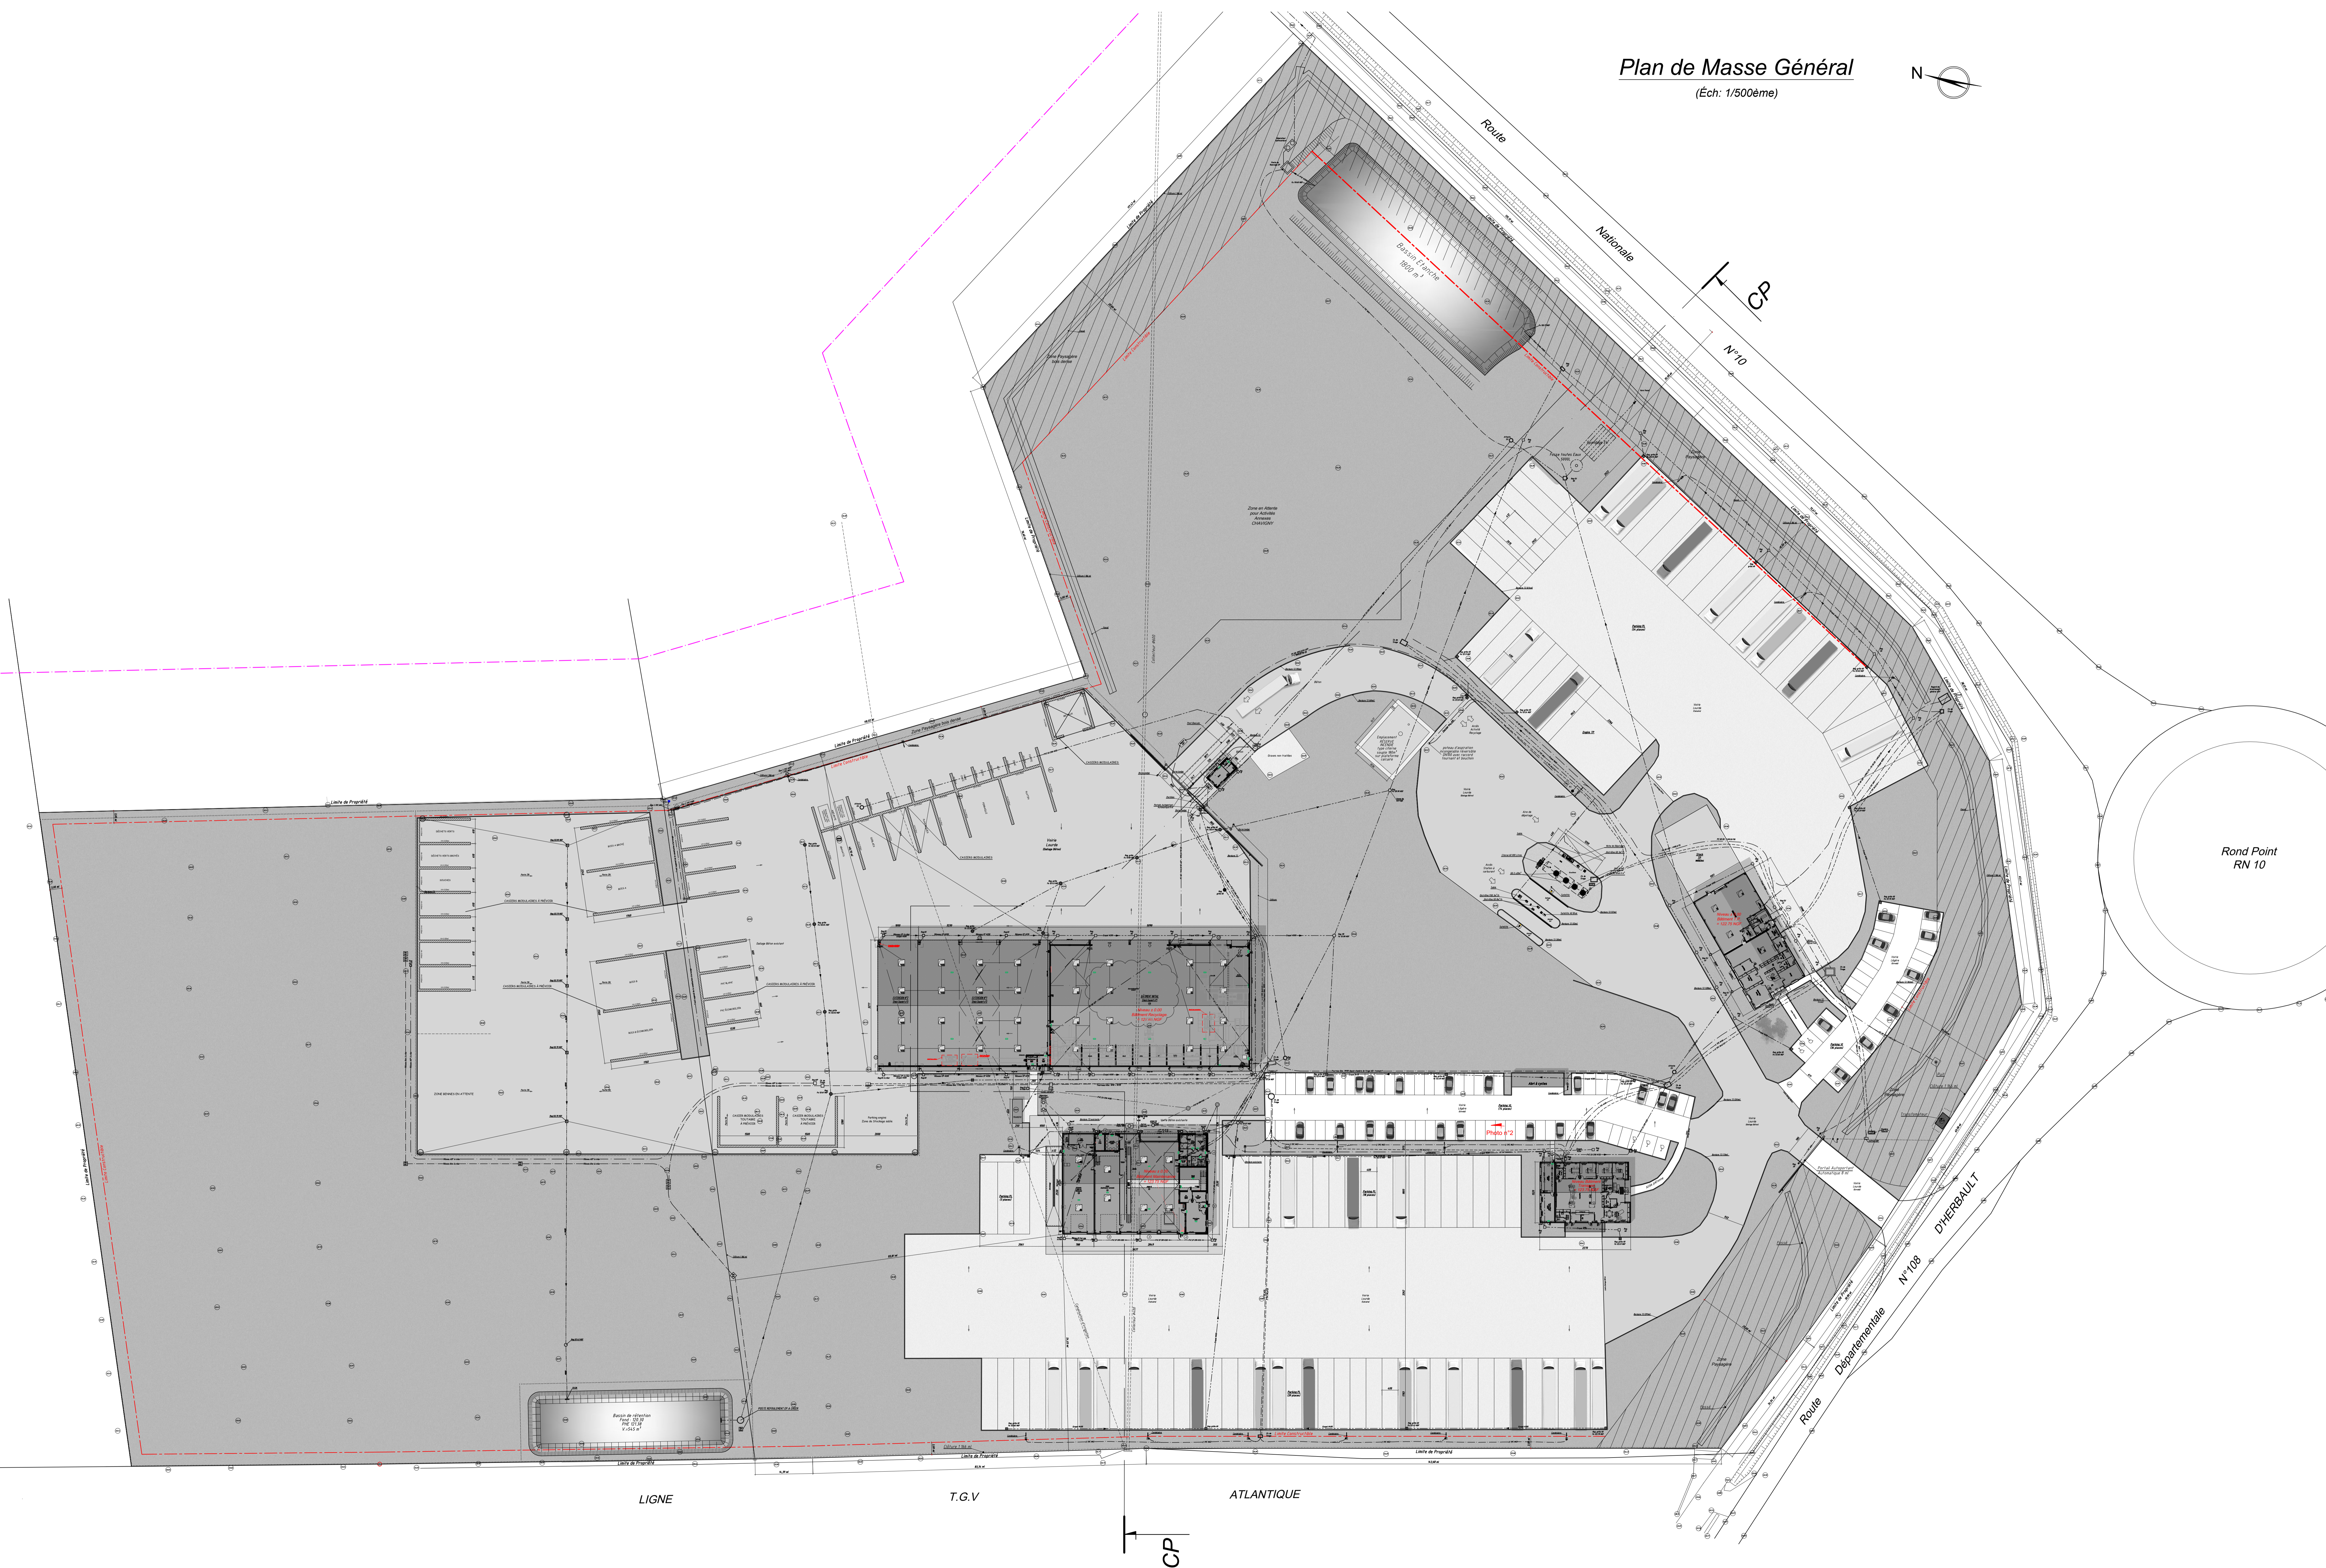

- Cotes du Terrain Naturel
- Cotes du Terrain Fini

**Niveau ±0.00 Bâtiment Recyclage :**  
à 122.65 par rapport au niveau NGF

**Niveau ±0.00 Bâtiment Maintenance :**  
à 123.75 par rapport au niveau NGF

**Niveau ±0.00 Bâtiment Transport :**  
à 123.75 par rapport au niveau NGF

**Niveau ±0.00 Bâtiment T.P. :**  
à 122.75 par rapport au niveau NGF

**Caractéristiques générales du Développement des Activités CHAVIGNY :**

Surface du terrain	= 104 538 m <sup>2</sup>
Surface Zone Activités Annexes Est	= 8 007 m <sup>2</sup>
Emprise Bâtiment TP	= 456 m <sup>2</sup>
Emprise Bâtiment Transport	= 335 m <sup>2</sup>
Emprise Bâtiment Recyclage Existant	= 2 632 m <sup>2</sup>
Emprise Bâtiment Recyclage Extension	= 321 m <sup>2</sup>
Emprise Cases à déchets existantes	= 1 719 m <sup>2</sup>
Emprise Cases à déchets créées	= 800 m <sup>2</sup>
Emprise Bureau Joint Bascule	= 28 m <sup>2</sup>
Emprise Abris à Cyclés	= 45 m <sup>2</sup>
Emprise Bâtiment Maintenance	= 901 m <sup>2</sup>
Surface des voiries lourdes Calcaire	= 17 161 m <sup>2</sup>
Surface des Voiries lourdes Enrobé	= 199 m <sup>2</sup>
Surface des Voiries légères	= 2 622 m <sup>2</sup>
Surface des Allées et terrasses Béton	= 70 m <sup>2</sup>
Surface Béton Désactivé	= 56 m <sup>2</sup>
Surface des voiries lourdes BA existantes	= 9 785 m <sup>2</sup>
Surface Dallages Béton existants	= 4 222 m <sup>2</sup>
Surface Dallage Béton créés	= 6 704 m <sup>2</sup>
Espace Zone Paysagère	= 11 840 m <sup>2</sup>
Espaces verts engazonnés et prairie	= 36 573 m <sup>2</sup>
Emprise Cases à déchets existantes	= 1 719 m <sup>2</sup>
Emprise Cases à déchets créées	= 800 m <sup>2</sup>

Capacité de parking :  
110 places VL  
94 places PL

- Plan n°1: Plan de Masse Actuel et Situation
- Plan n°2: Plan de Masse Général Futur
- Plan n°3: Plan de Masse Partiel Futur
- Plan n°4: Plan et coupe du Bâtiment Recyclage Actuel
- Plan n°5: Façades du Bâtiment Recyclage Actuel
- Plan n°6: Plan et coupe du Bâtiment Recyclage Futur
- Plan n°7: Façades du Bâtiment Recyclage Futur

Agence de BOITTE (Sage Social)  
91A, rue de Chateau-Renaud - 41010 BLOIS - France  
Tél : 03 25 44 61 15  
boitte@boittearchitecte.fr

Plan n°2  
DCE

**Projet : Nouvelle Extension du Bâtiment Recyclage et de la zone de traitement extérieur**  
La coulée  
41 310 - St AMAND LONGPRÉ

**Demandeur :** **SCI de l'Aigle**  
22 - 24 rue de la Barrière  
41 800 - LAVARDIN

**Bénéficiaire :** **CHAVIGNY** 74, route de Paris  
41 100 - St OUEN

**Exploitant :** **CAP RECYCLAGE** 74, route de Paris  
41 100 - St OUEN

**Plan de Masse Général Futur**

Description	Date	Int.
Première mise en plan	15/11/22	A

Les informations contenues dans ce plan ne peuvent en aucun cas permettre l'exécution de travaux. Ce document est la propriété exclusive de la société d'architecture BOITTE. Il ne peut être copié ou communiqué sans autorisation préalable. Les documents publiés comme tel ne doivent être utilisés qu'à leur destination et sans aucunement contractuel.