


SAINT LAURENT-NOUAN
PLAN N°1
1/10.000ème

ZONE COUVERTE
PAR LE PPR
DU LOIRET

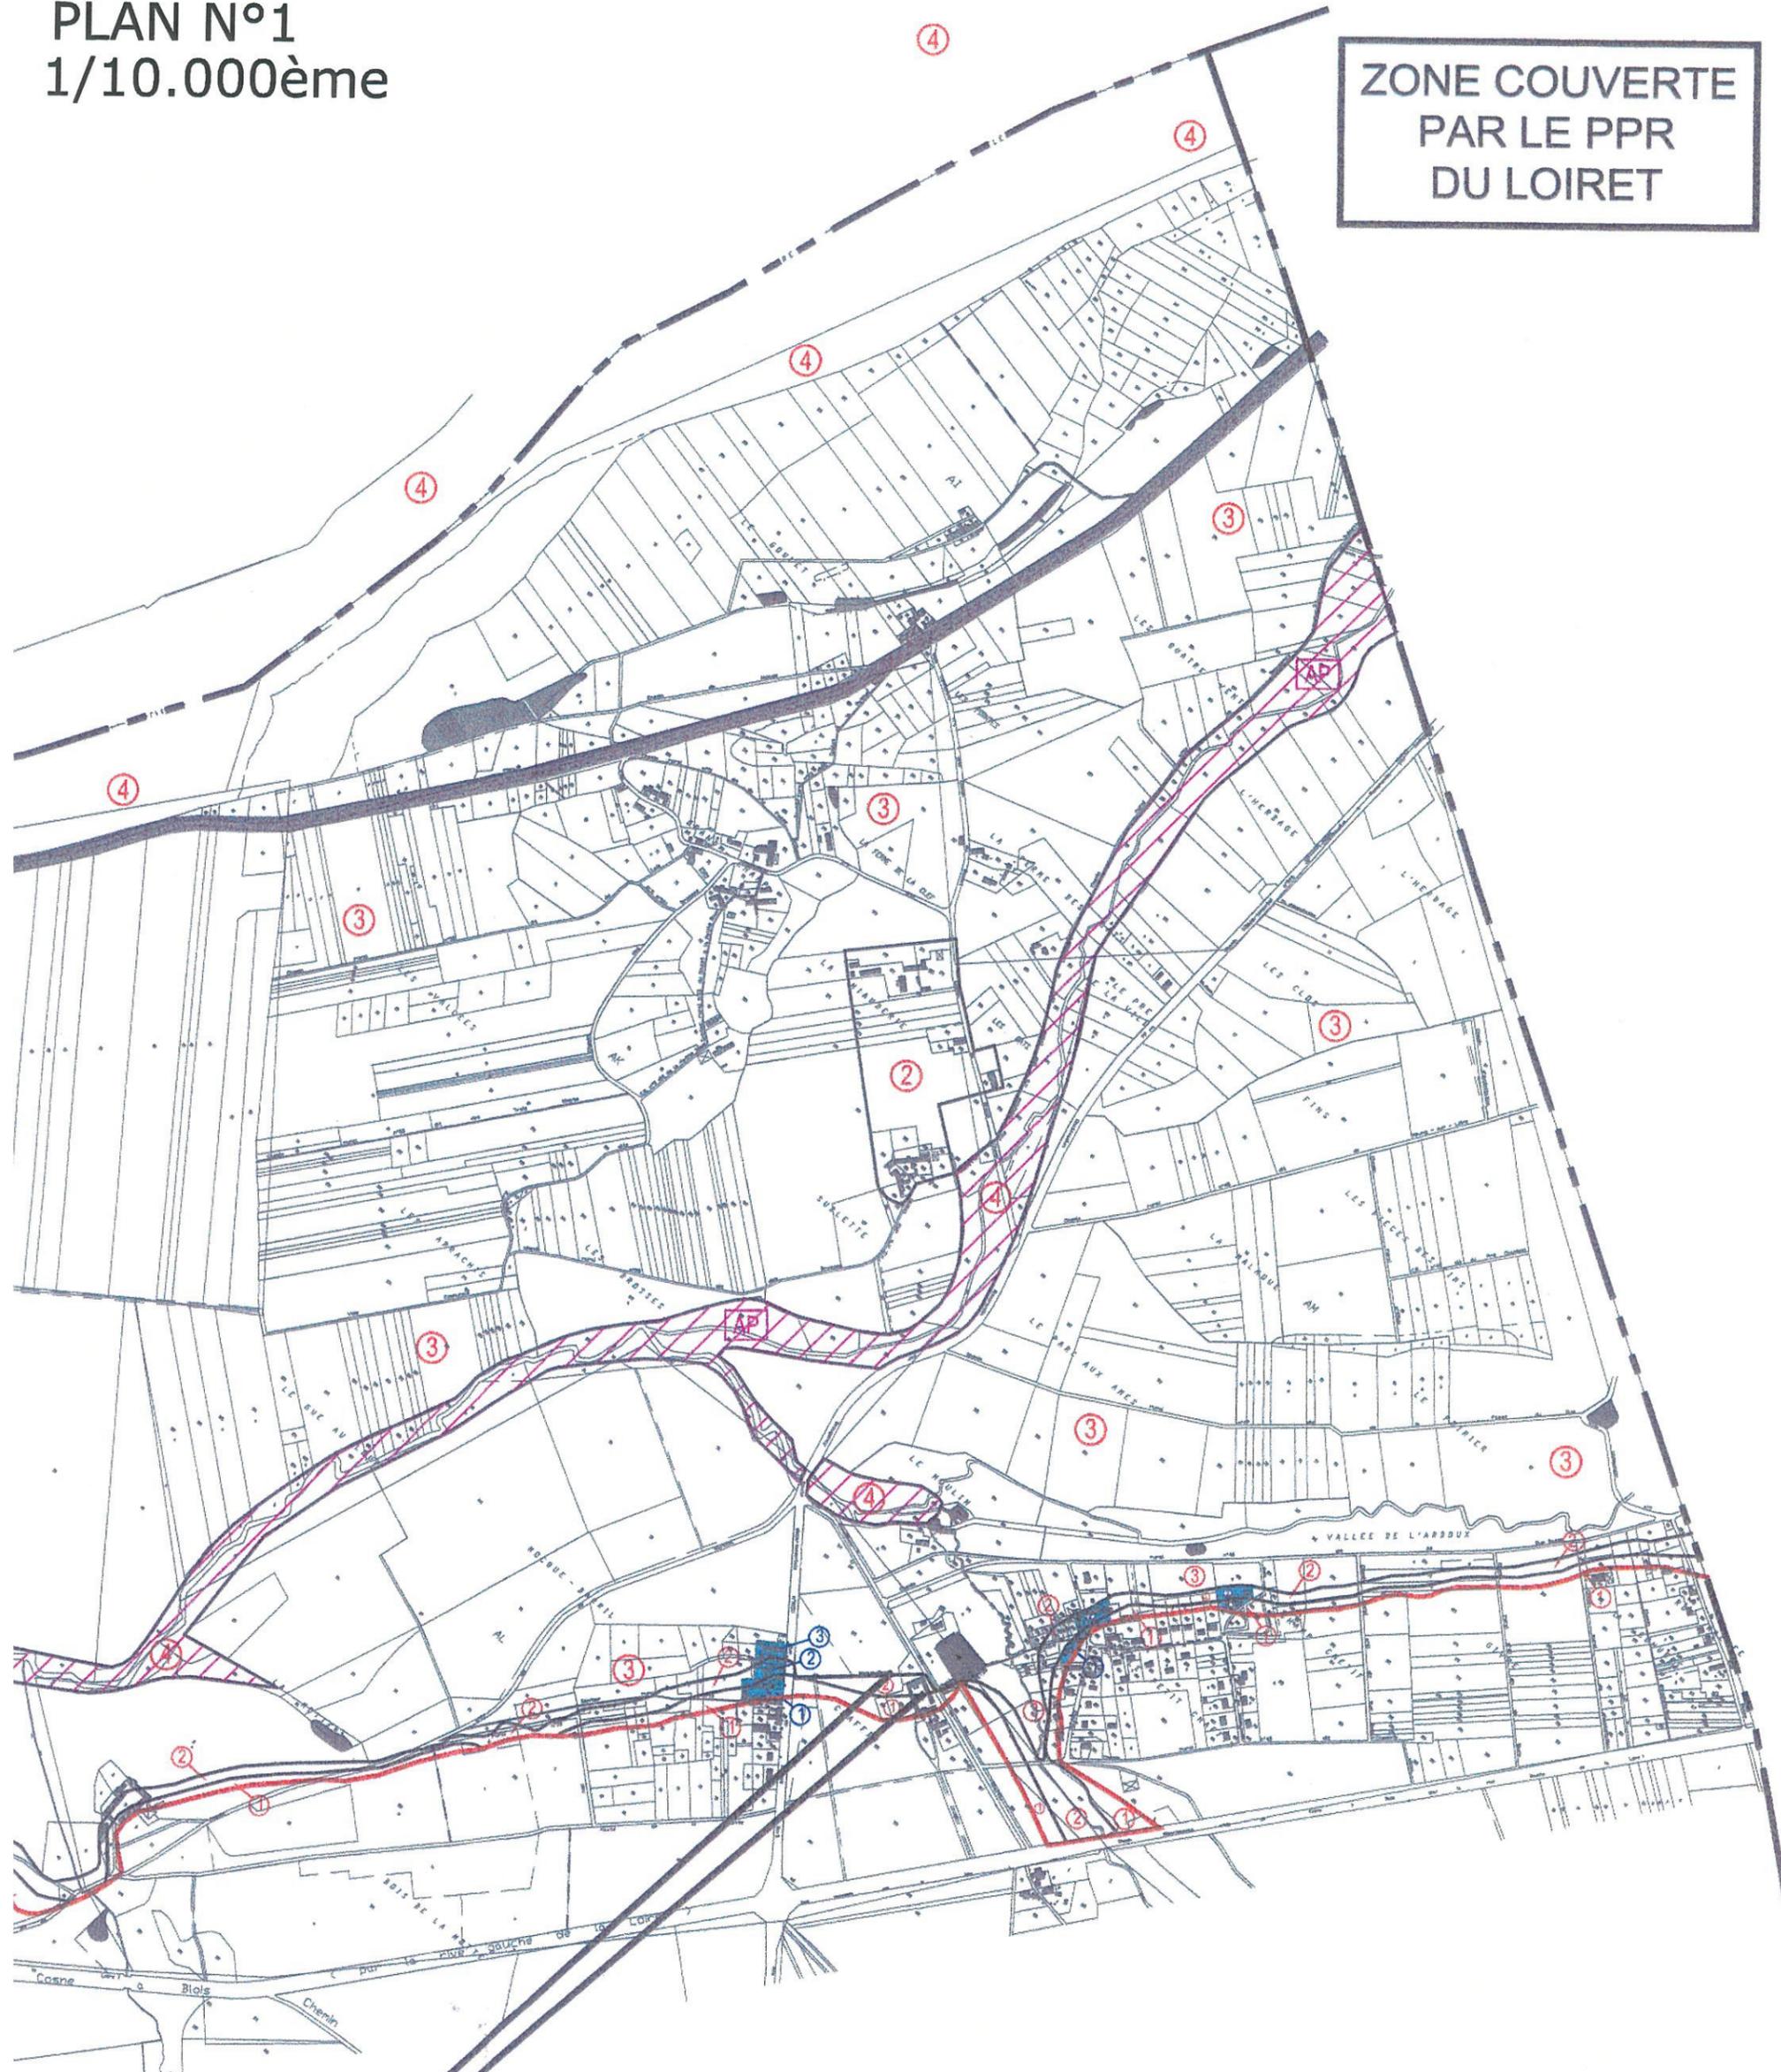

SAINT LAURENT-NOUAN

VOIR ZOOM N°1