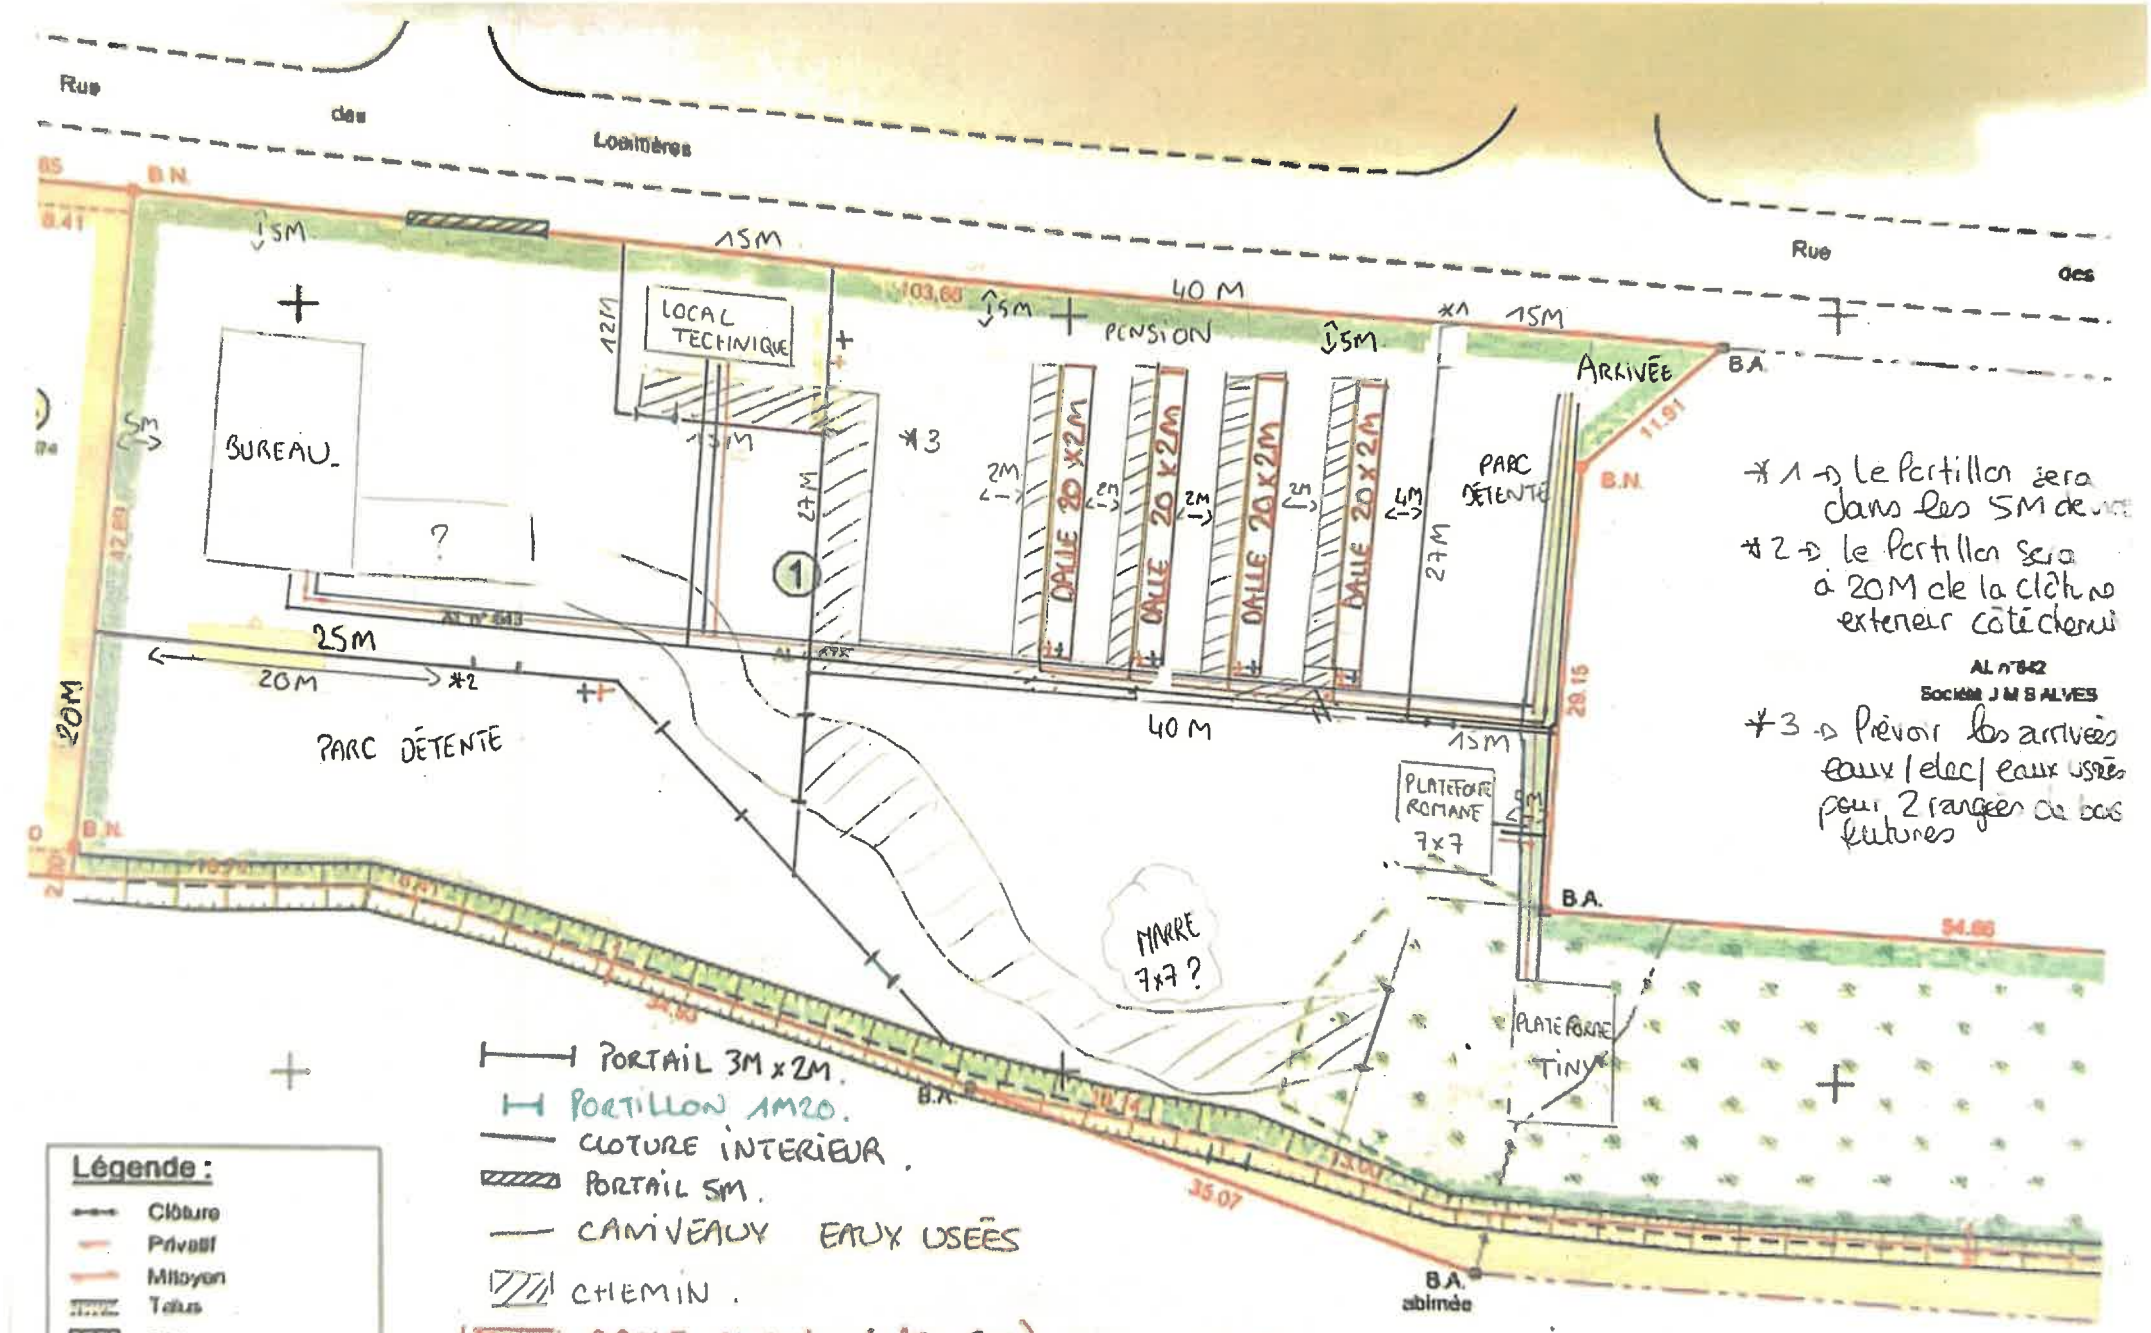
Rue des Lochières
Rue des
B.N.
B.A.
B.A. abîmée
1,5M
40 M
PENSION
LOCAL TECHNIQUE
12M
BUREAU
?
27M
DALLE 20 X 2M
PARC DÉTENTE
ARRIVÉE
25M
20M
*2
*3
PLATEFORME ROMANE 7x7
MARRE 7x7 ?
PLATEFORME TINY
AL n°642
Société J M S ALVES
AL n°668
Commune de NOUAN LE FUZELIER
*1 → Le Portillon sera dans les 5M de vue
*2 → le Portillon sera à 20M de la clôture exterieur côté chenil
*3 → Prévoir les arrivées eaux / elec / eaux usées pour 2 rangées de bois futures
PORTAIL 3M x 2M.
PORTILLON 1M20.
CLOTURE INTERIEUR.
PORTAIL 5M.
CANIVEAUX EAUX USÉES
CHEMIN.
DALLE CHENIL (20 x 2M).
⚠ VOIR LA MESURE EXACT CAR 20x2 → MESURE CHENIL.
EAUX + POINTS D'EAUX (+)
ELECTRICITÉ + POINTS D'ELEC (+)
EAUX USÉES
Légende :
Clôture
Privatif
Mitoyen
Talus
Bâti
Borne ancienne
Borne nouvelle
Application cadastrale