


**PROJET DE SYSTEME
DE STOCKAGE STATIONNAIRE
DE VALENCISSE**

PC3
*Plan de masse des
construction*

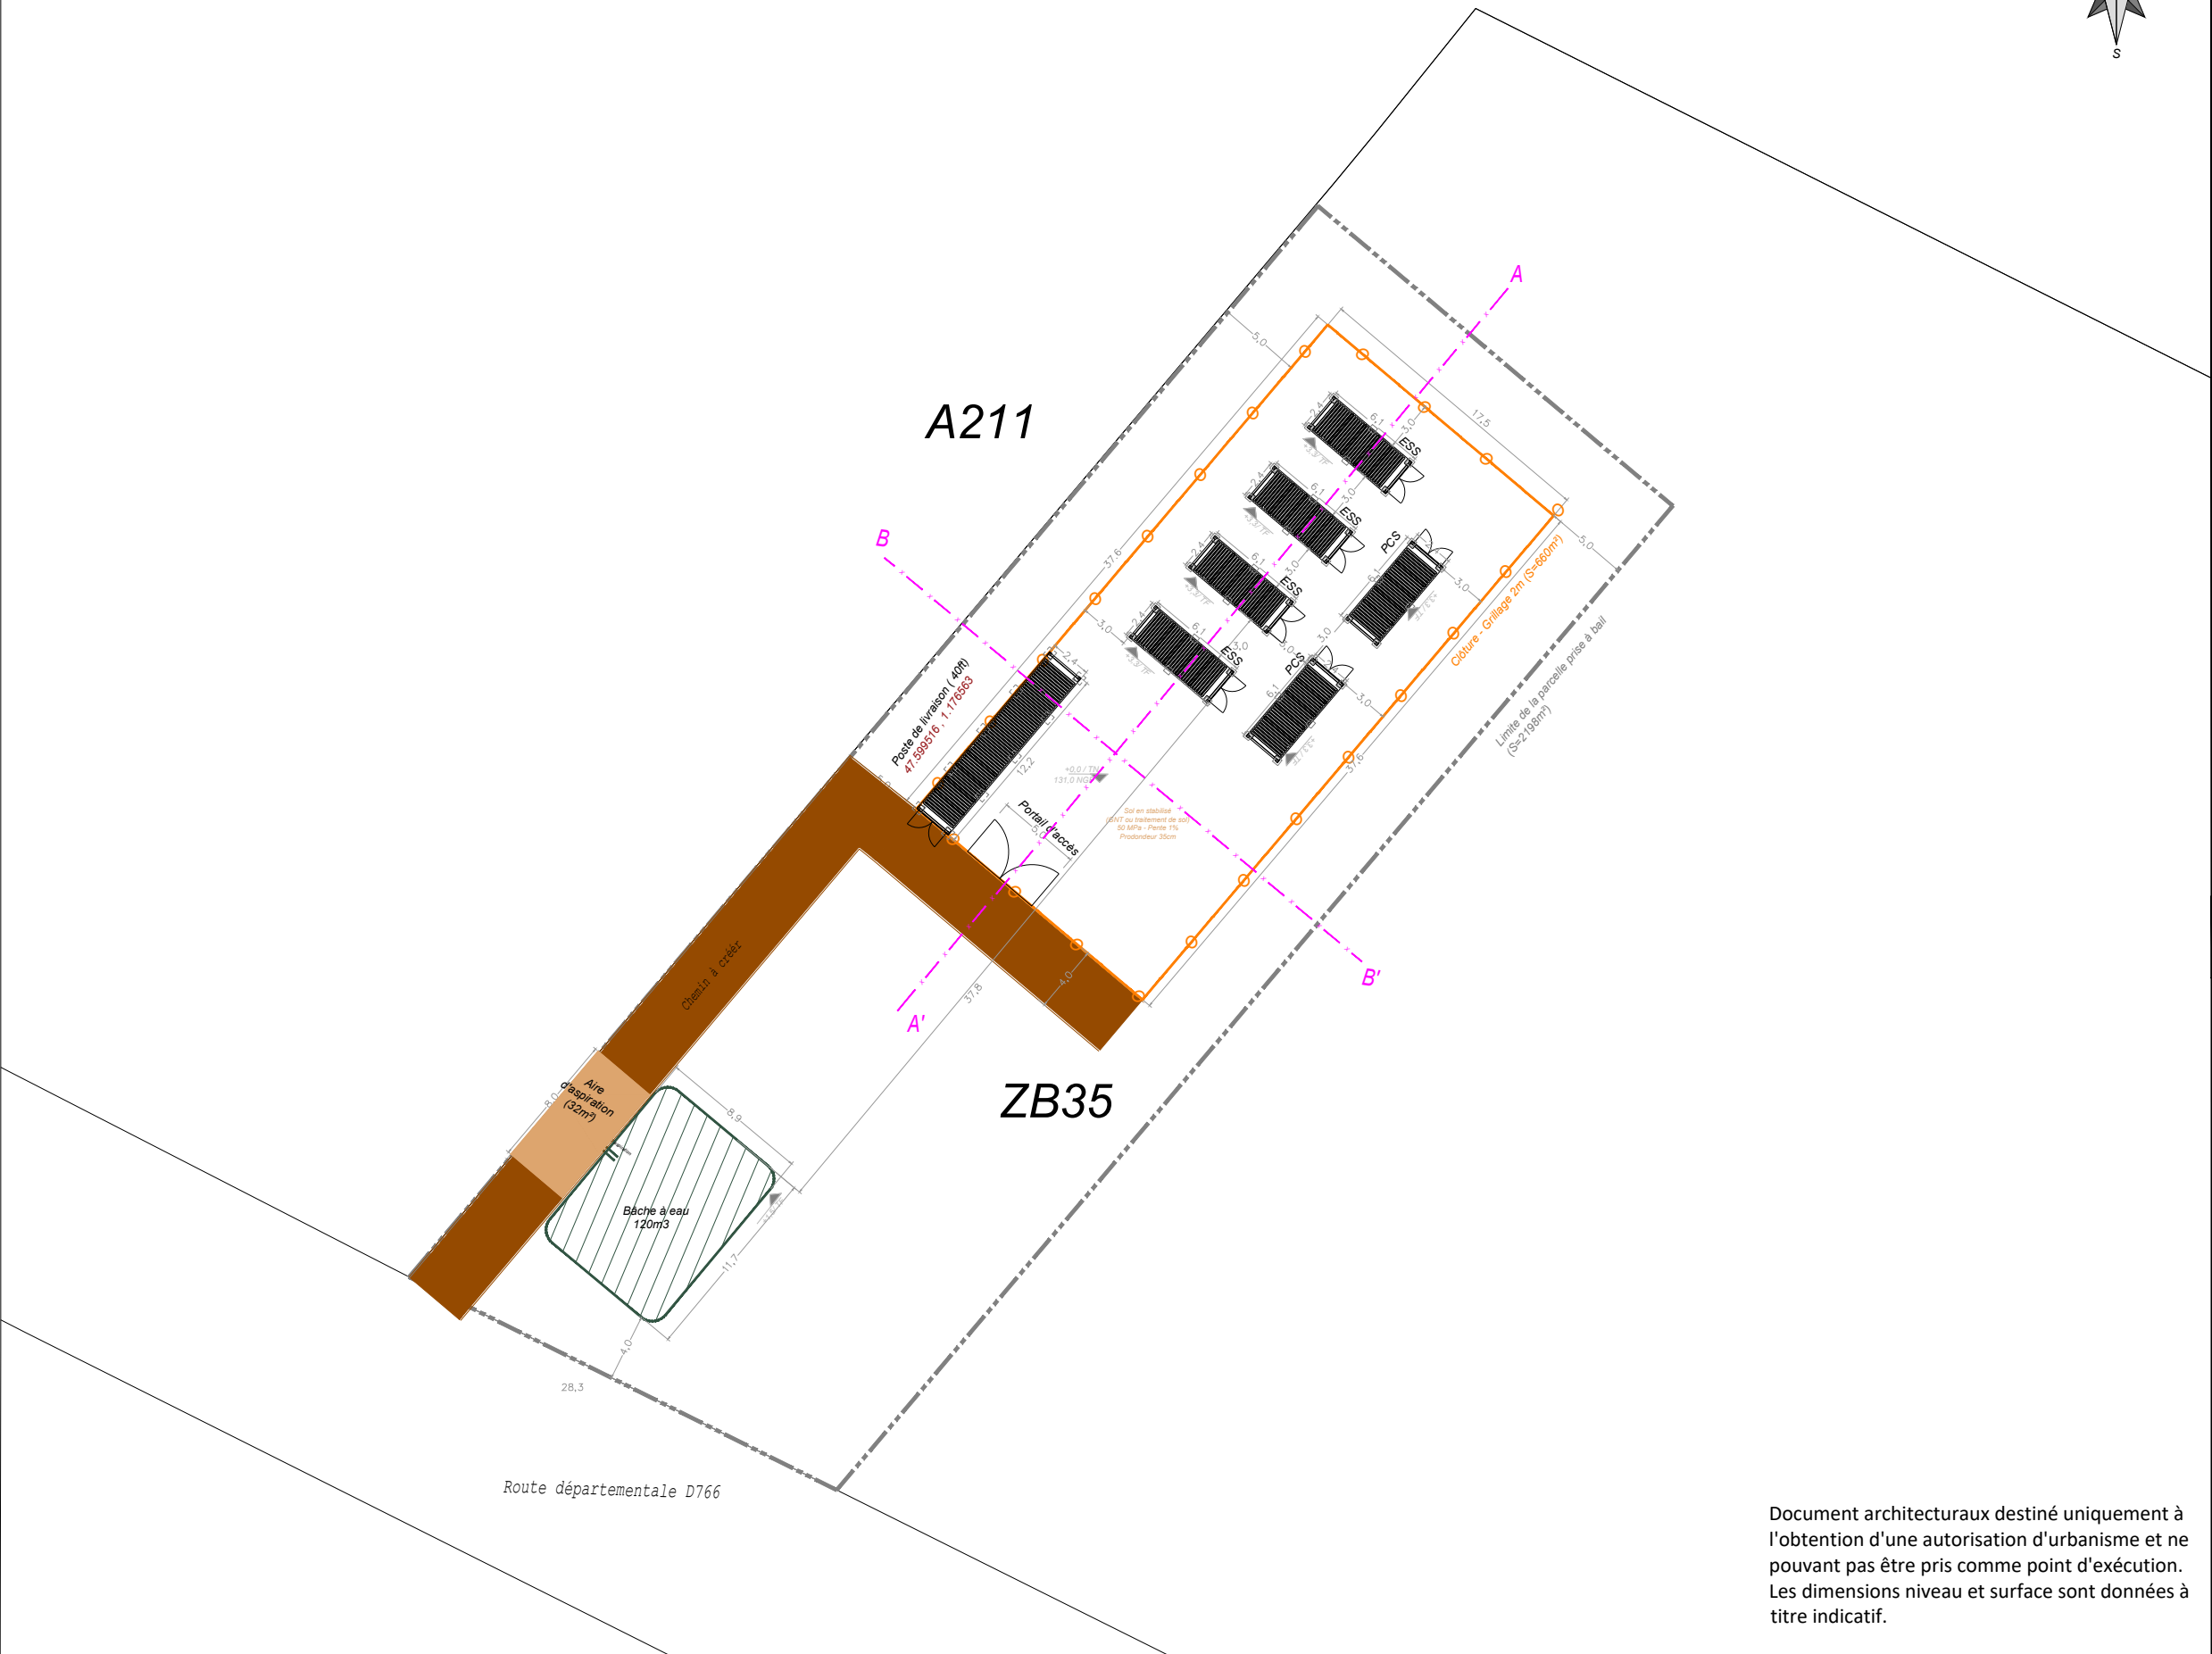

- Légende**
- Piste d'accès
 - Plateforme - renforcé
 - Portail d'accès
 - Conteneur / Power conversion system 20ft
 - Bloc froid / Climatiseur
 - Conteneur / Poste de livraison 40ft
 - Bâche incendie
 - Fondation / plot béton
 - Nouvelle clôture / Emprise du projet
 - Limite parcelle prise à bail
 - Limite cadastrale
 - Limite communale
 - Axe profil en long

ECHELLES: 1/400e	DATE: 09/04/2024	PROJECTION: Planimétrie Lambert 93
---------------------	---------------------	--

Architecte



1 bis passage Duhesme
75018 PARIS

Document architecturaux destiné uniquement à l'obtention d'une autorisation d'urbanisme et ne pouvant pas être pris comme point d'exécution. Les dimensions niveau et surface sont données à titre indicatif.