


**Coordonnées GPS du projet :**  
47.458211, 1.240852

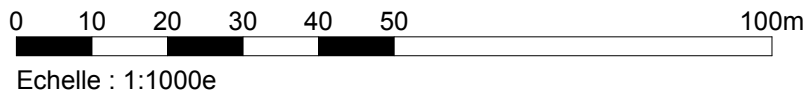

**LEGENDE**

Vue 1  
Prise de vue des photographies (cf. DP6, DP7 et DP8)

Les présents plans, coupes, façades et éléments graphiques sont destinés à une demande administrative. Ils ne sont pas des plans d'études d'exécution, et ne permettent pas la réalisation des travaux.



**DANIN ARCHITECTURE**  
THOMAS DANIN ARCHITECTE DEEA HMONP  
1 rue Maurice Garnier 17200 ROYAN - 05.46.22.70.69  
contact@danin-architecture.com/ www.danin-architecture.com

<b>Mise en oeuvre d'un élément de stockage d'énergie</b>	
Maître d'ouvrage NW Joules 31 avenue Bosquet 75007 - PARIS	Projet METROPOLE MONTHOU-SUR-BIEVRE Lieu-dit : Les Trepins 41120 - MONTHOU-SUR-BIEVRE

Etat	PROJET
Echelle	1:1000 <sup>ème</sup>
Plan	Plan de masse 1/1000
Date	29/04/2024

DP2

DP

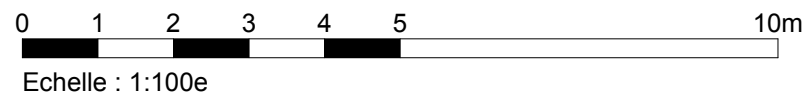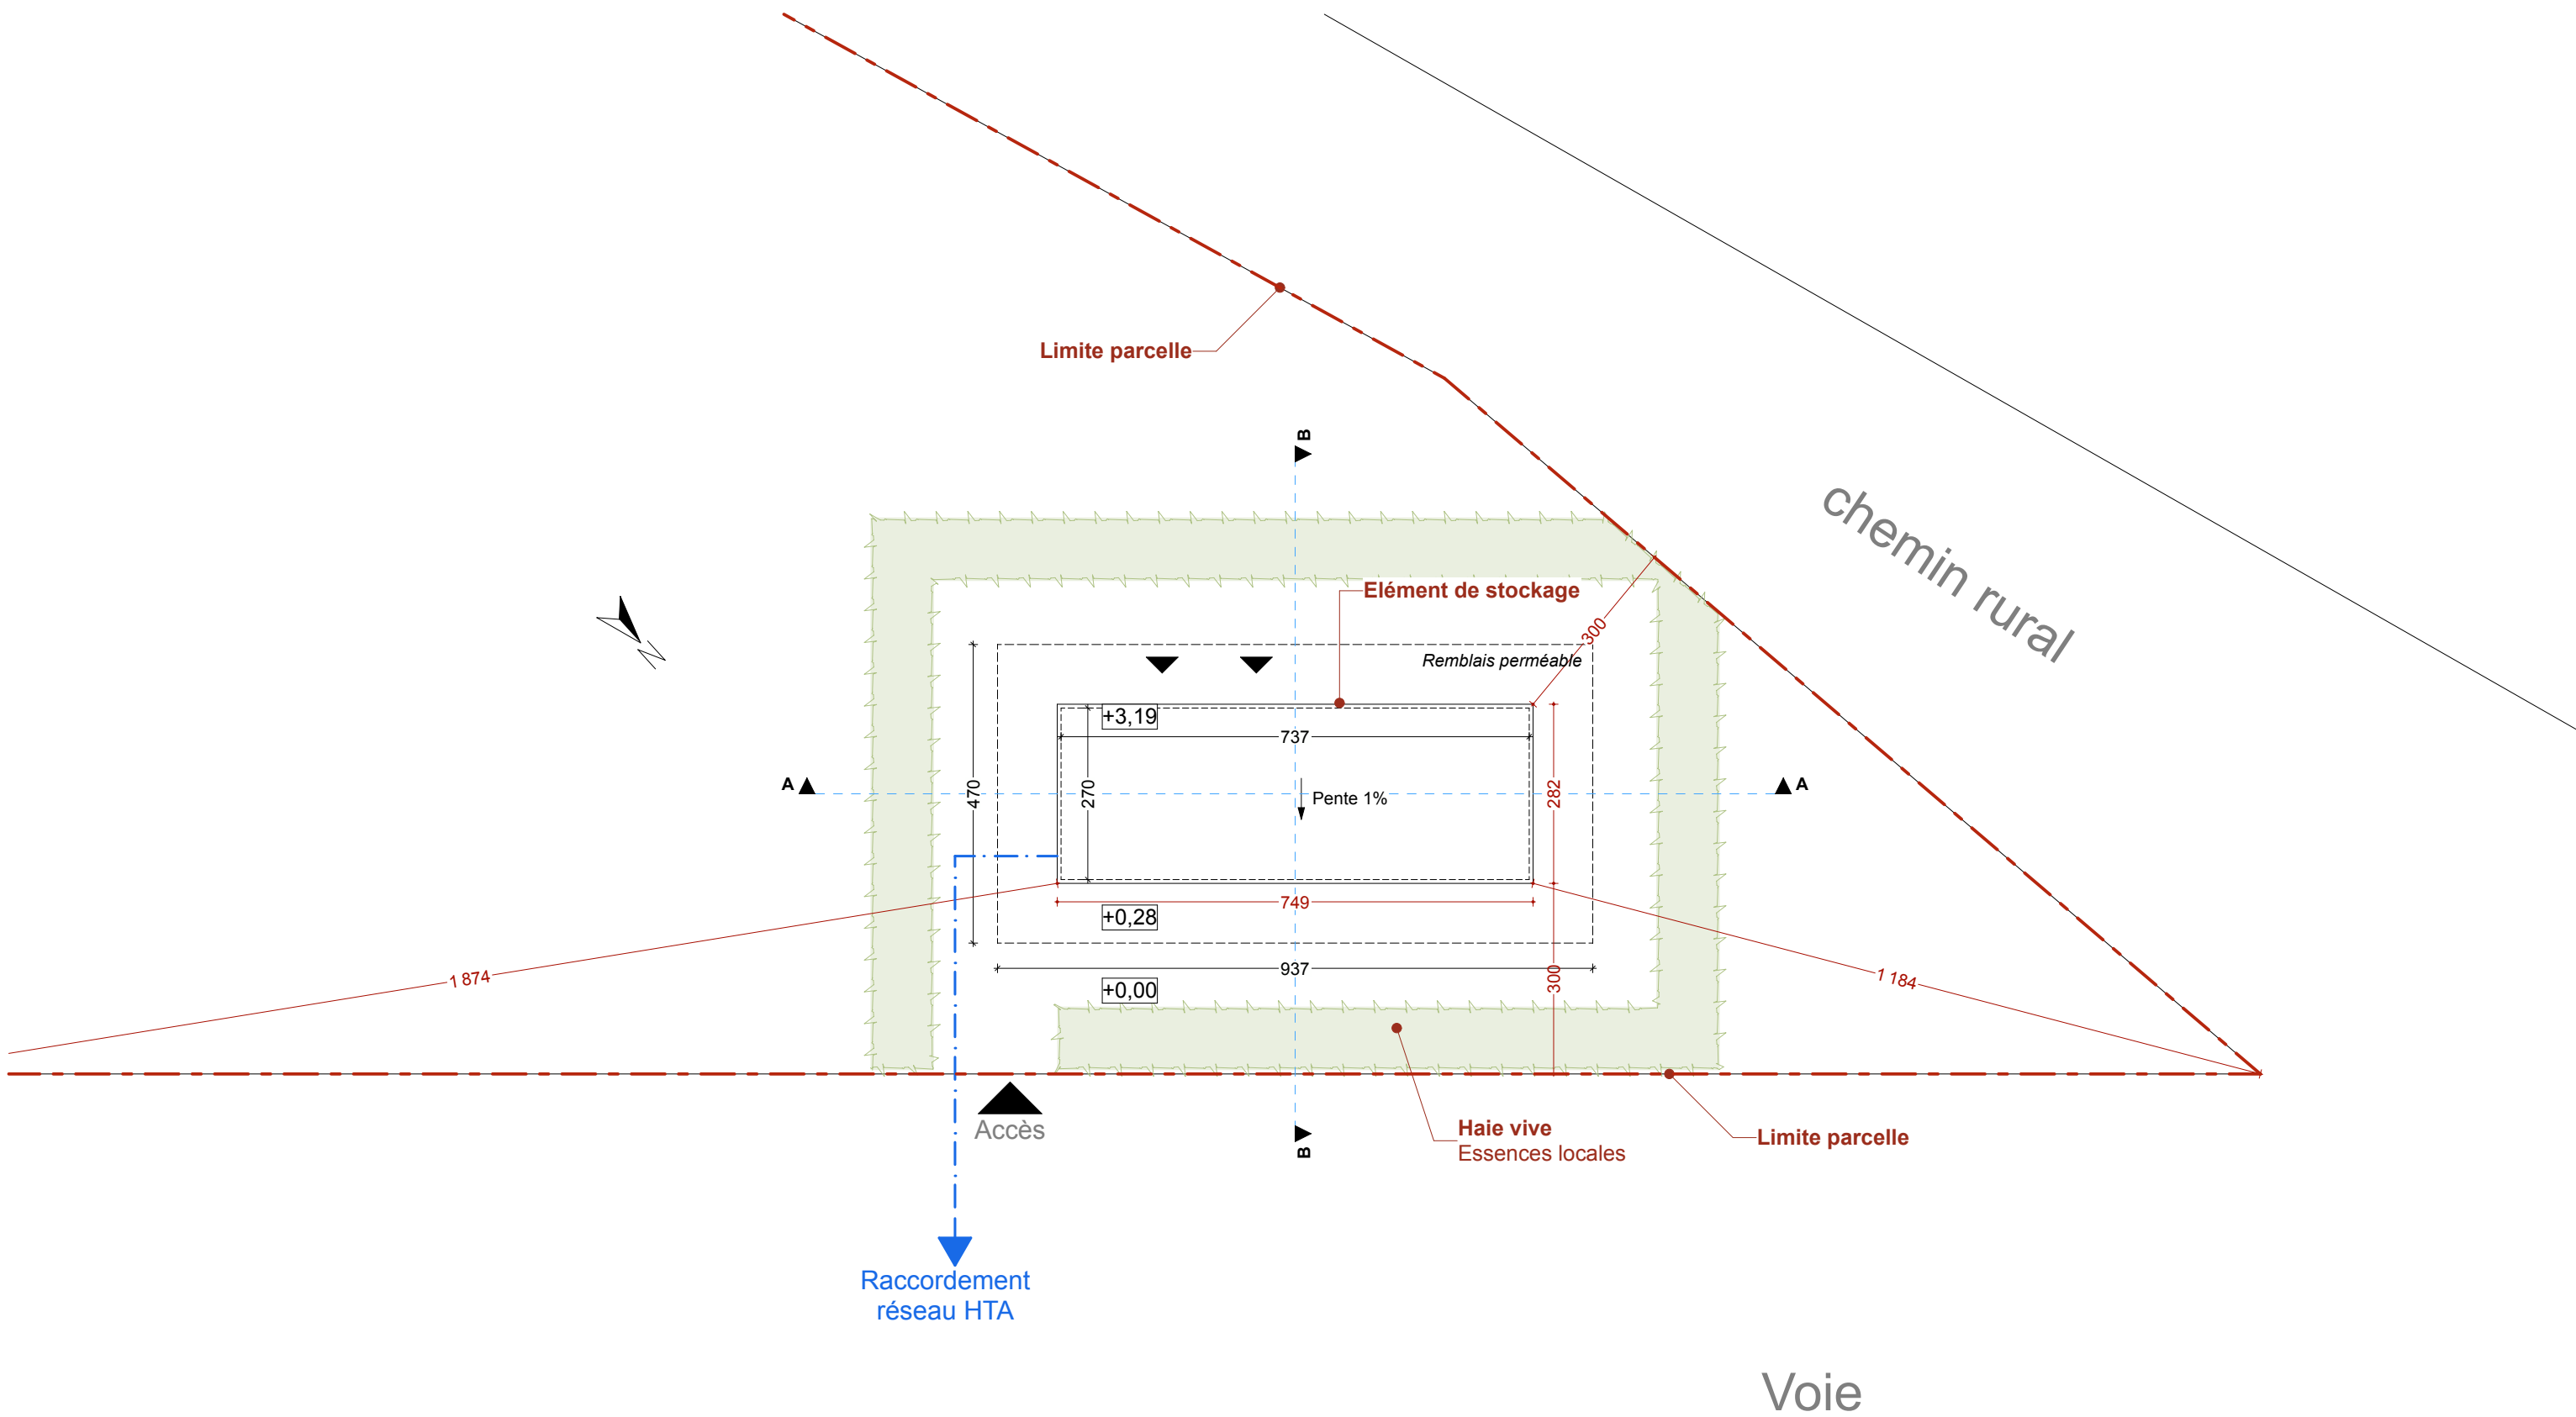

Les présents plans, coupes, façades et éléments graphiques sont destinés à une demande administrative. Ils ne sont pas des plans d'études d'exécution, et ne permettent pas la réalisation des travaux.

**DANIN ARCHITECTURE**  
 THOMAS DANIN ARCHITECTE DEA HMONP  
 1 rue Maurice Garnier 17200 ROYAN - 05.46.22.70.69  
 contact@danin-architecture.com/ www.danin-architecture.com

<b>Mise en oeuvre d'un élément de stockage d'énergie</b>	
Maître d'ouvrage	Projet
NW Joules 31 avenue Bosquet 75007 - PARIS	METROPOLE MONTHOU-SUR-BIEVRE Lieu-dit : Les Trepins 41120 - MONTHOU-SUR-BIEVRE

Etat	PROJET
Echelle	1:100 <sup>ème</sup>
Plan	Plan de masse 1/100
Date	29/04/2024

**DP2**

**DP**