
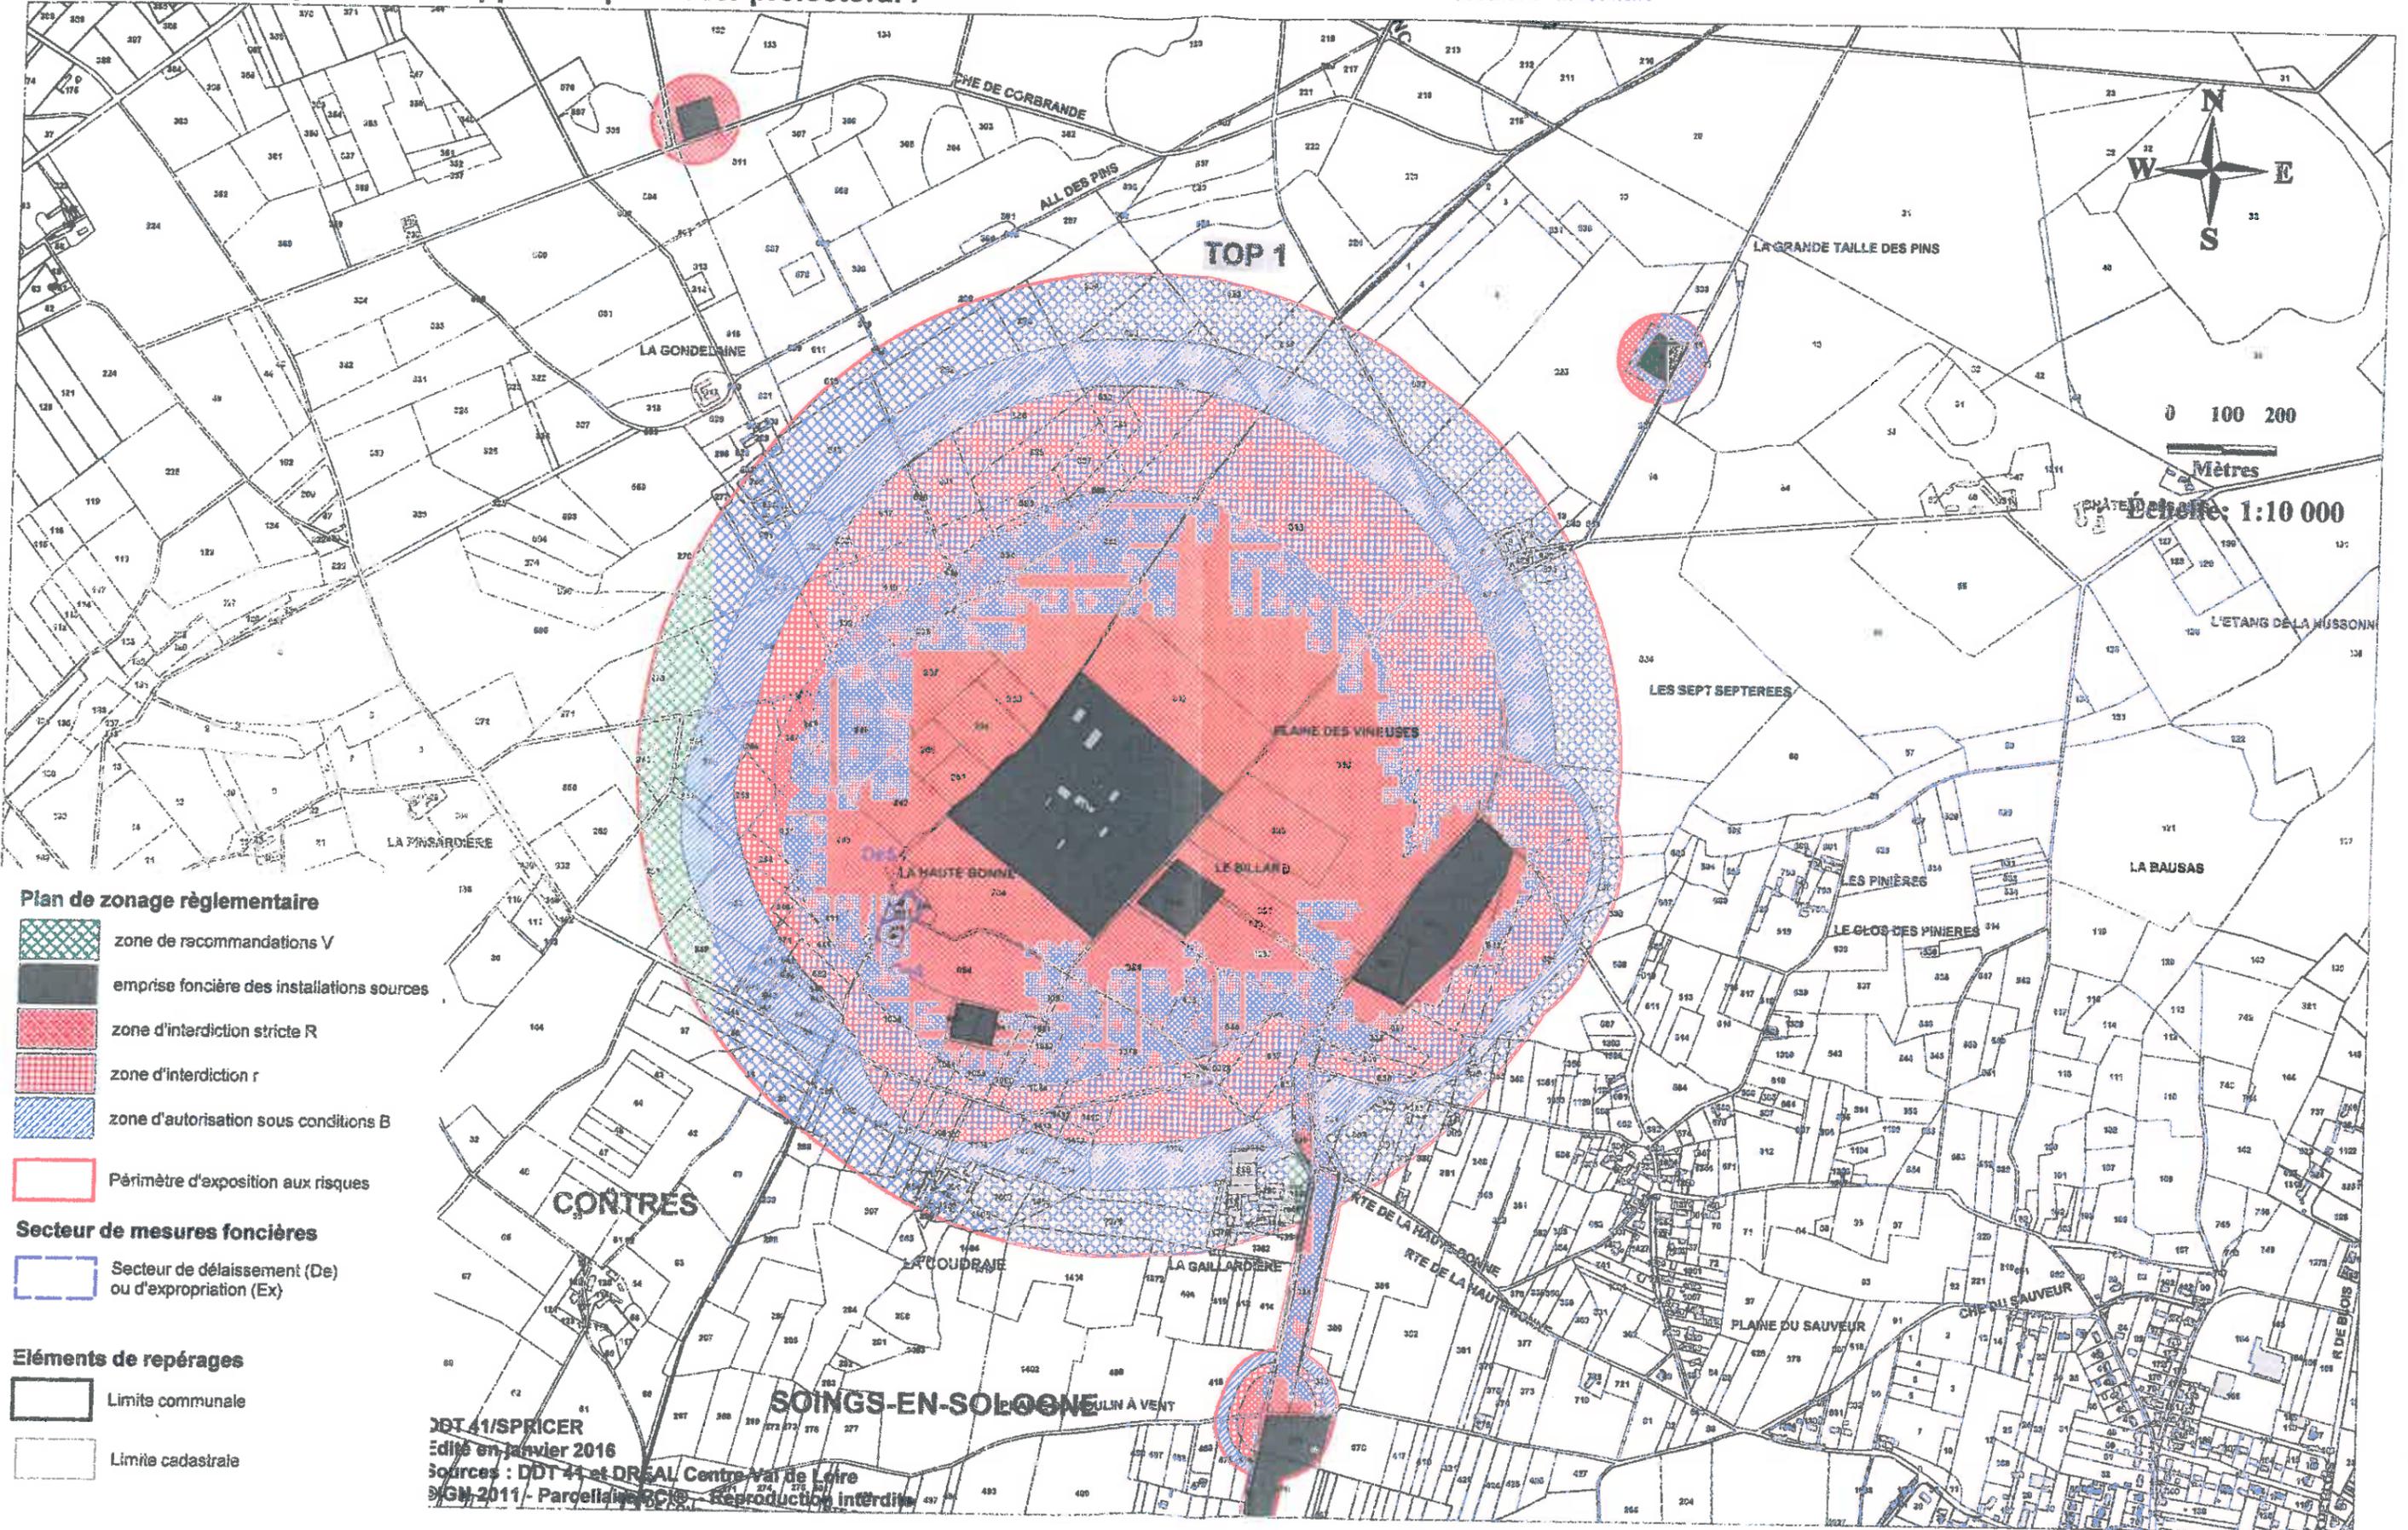


PPRT de STORENGY- site de Soings-en-Sologne  
Plan de zonage réglementaire approuvé par arrêté préfectoral :

Nathalie BASNIER

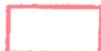

Plan de zonage réglementaire

-  zone de recommandations V
-  emprise foncière des installations sources
-  zone d'interdiction stricte R
-  zone d'interdiction r
-  zone d'autorisation sous conditions B
-  Périmètre d'exposition aux risques

Secteur de mesures foncières

-  Secteur de délaissement (De) ou d'expropriation (Ex)

Éléments de repérages

-  Limite communale
-  Limite cadastrale

DDT 41/SPRICER  
Édité en Janvier 2016  
Sources : DDT 41 et DREAL Centre-Val de Loire  
IGN 2011 - Parcellaire BRGM - Reproduction interdite