




PPRT de STORENGY- site de Chémery
Plan de zonage règlementaire approuvé par arrêté préfectoral :

Nathalie BASNIER

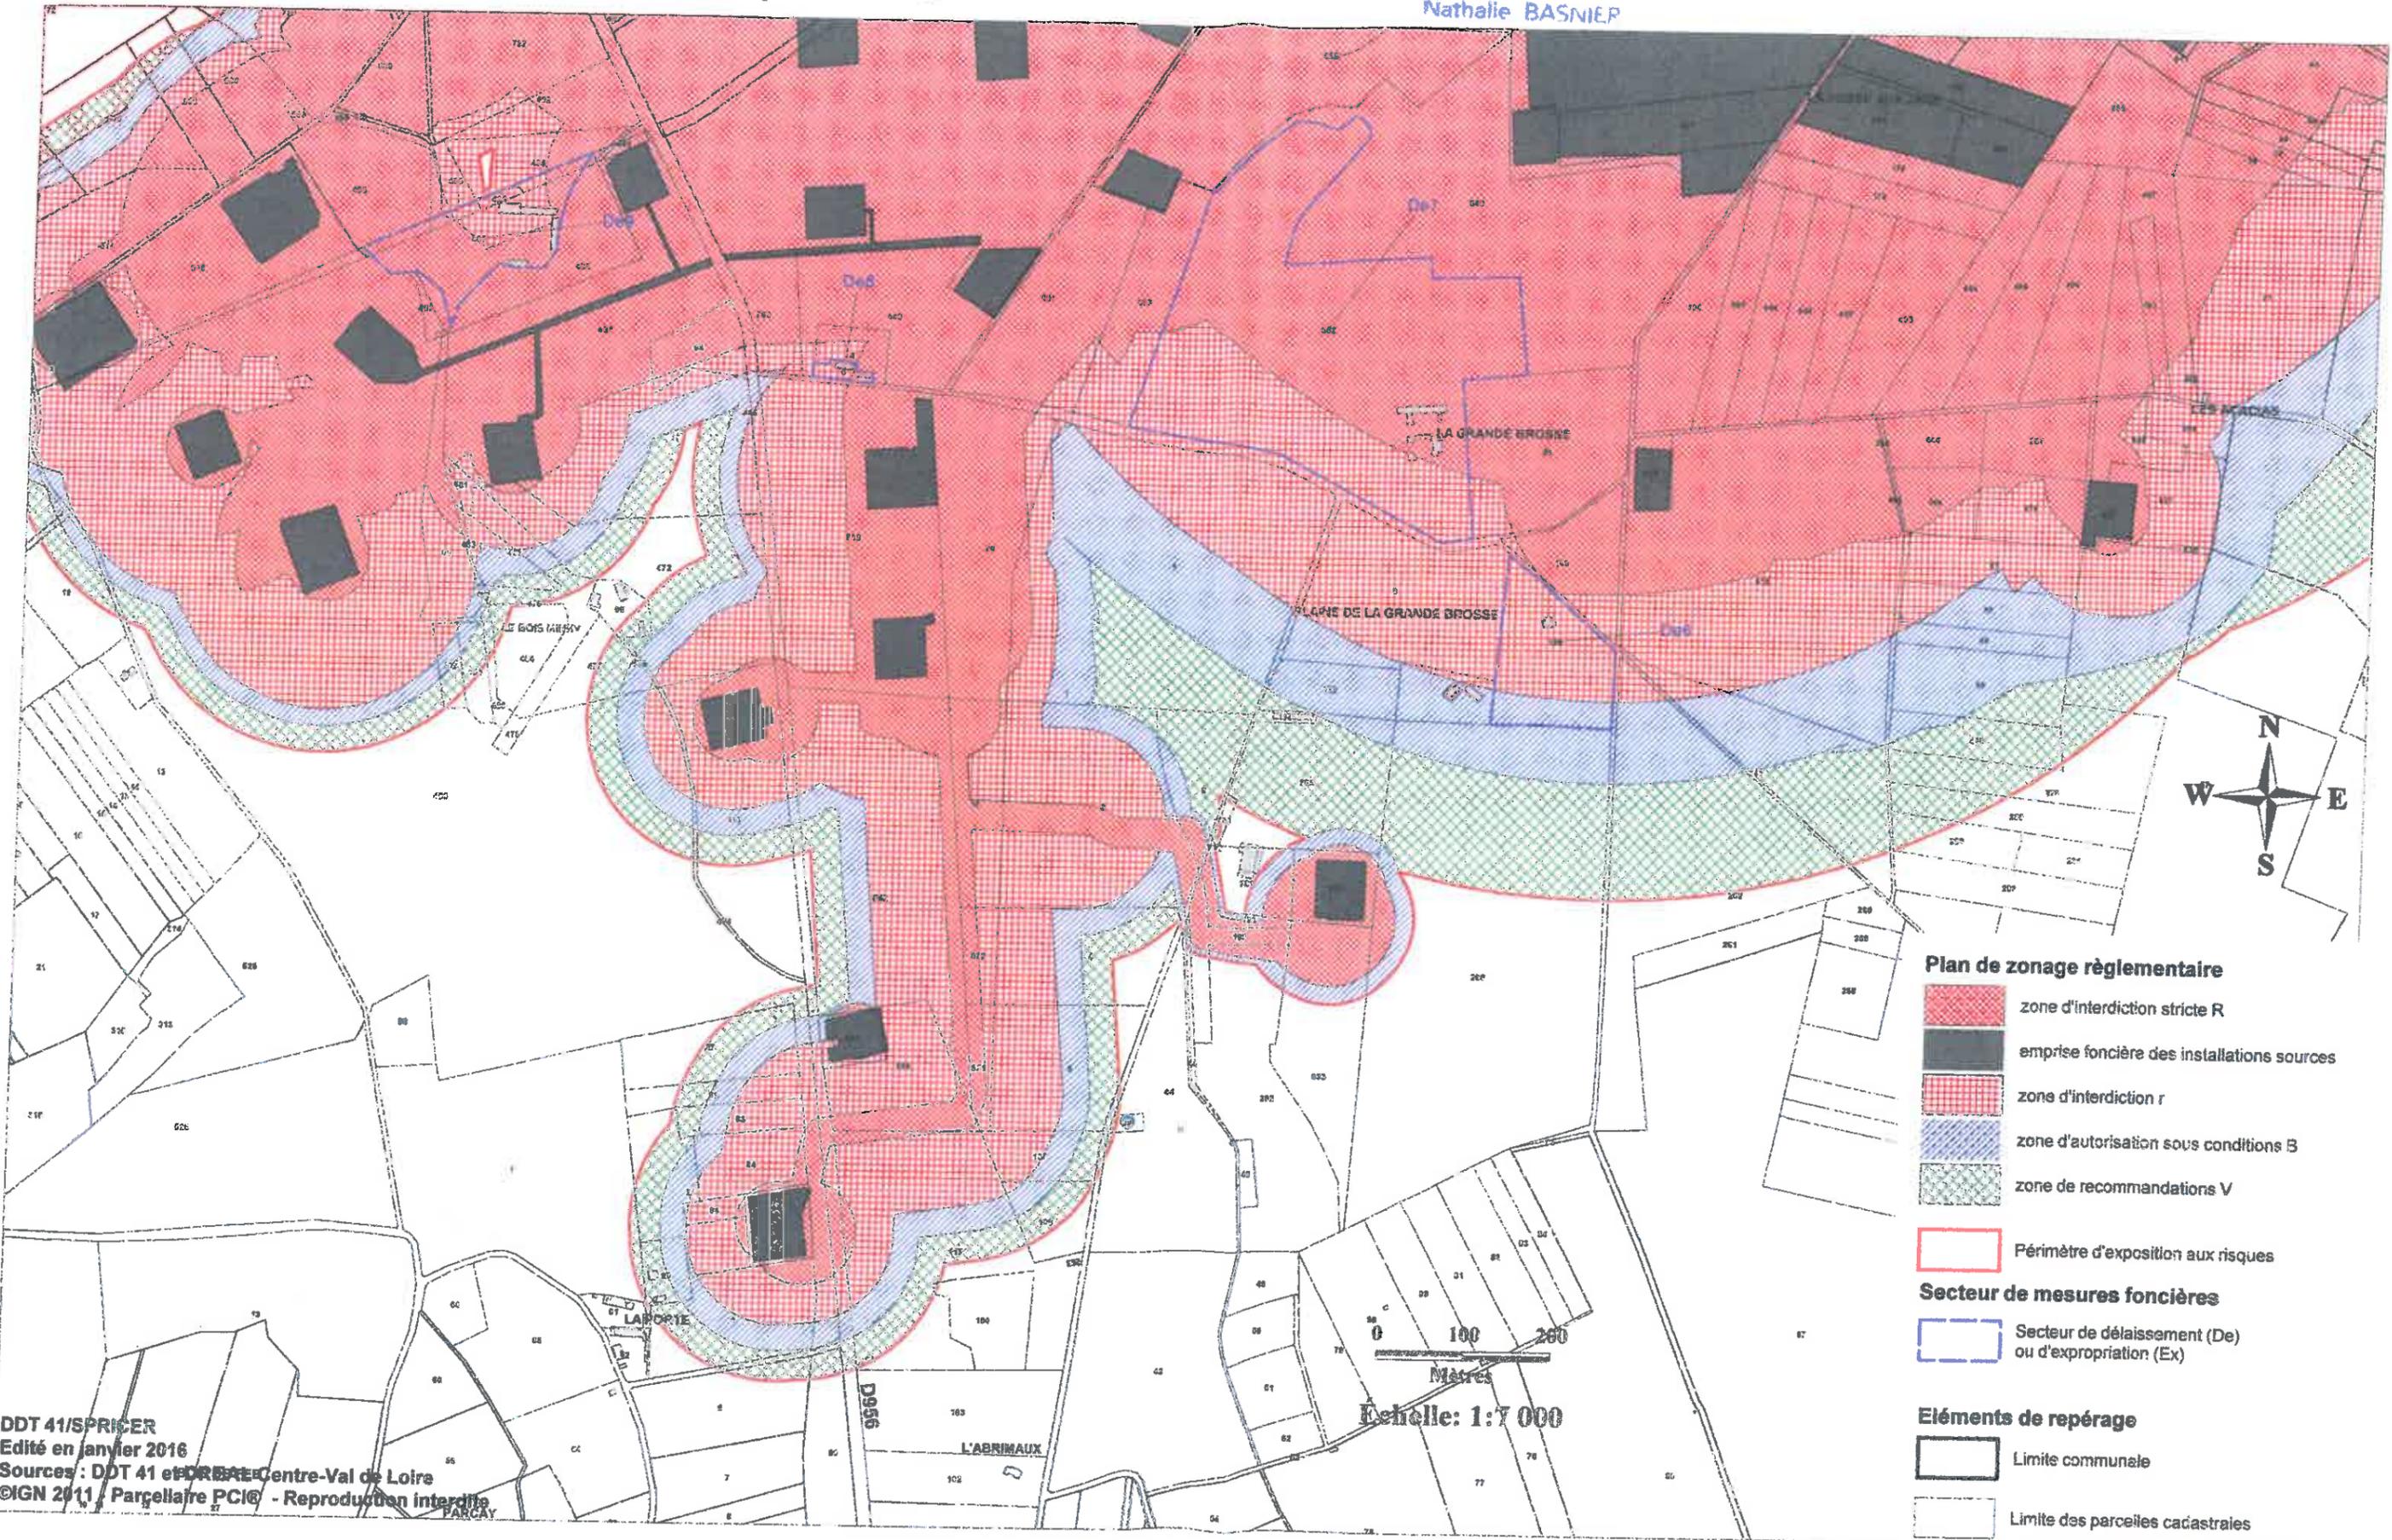

- Plan de zonage règlementaire**
-  zone d'interdiction stricte R
 -  emprise foncière des installations sources
 -  zone d'interdiction r
 -  zone d'autorisation sous conditions B
 -  zone de recommandations V
 -  Périmètre d'exposition aux risques
- Secteur de mesures foncières**
-  Secteur de délaissement (De) ou d'expropriation (Ex)
- Eléments de repérage**
-  Limite communale
 -  Limite des parcelles cadastrales