




façade est

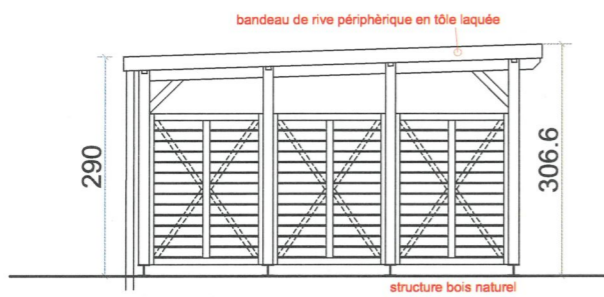


façade ouest

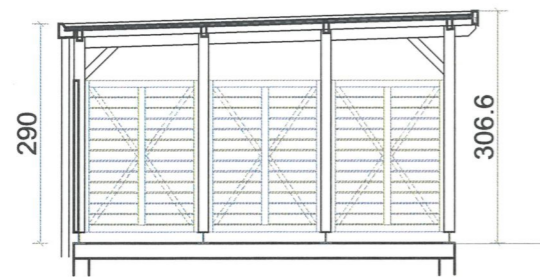

coupe

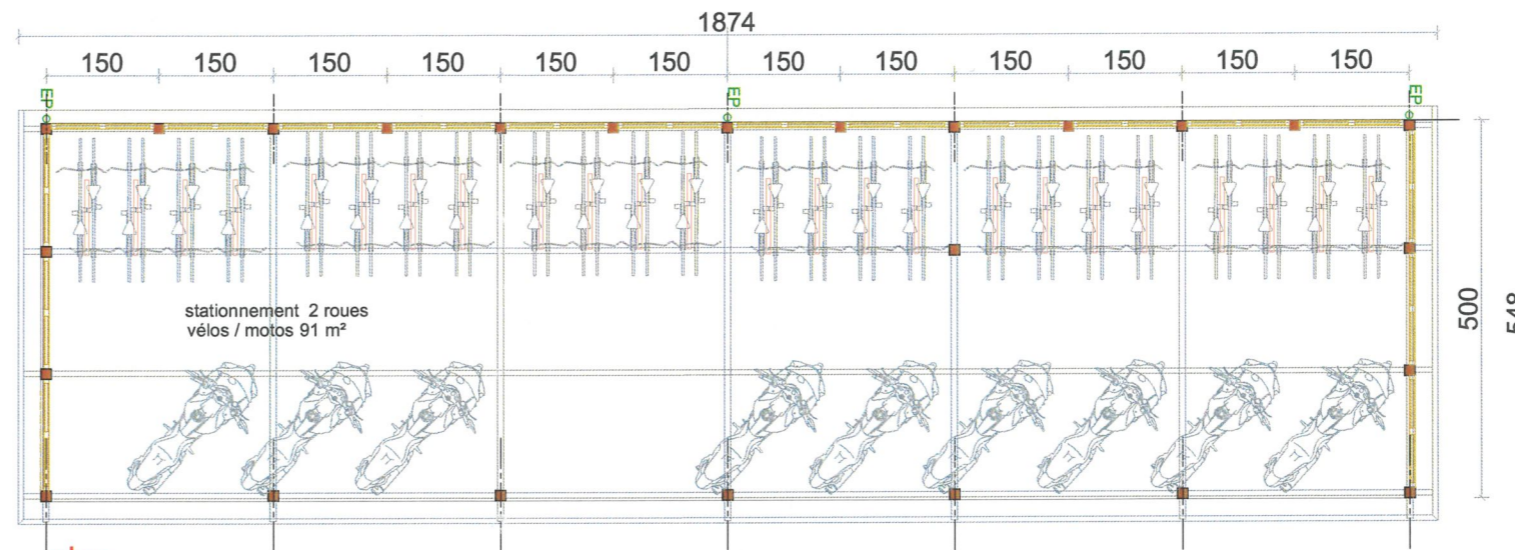

plan

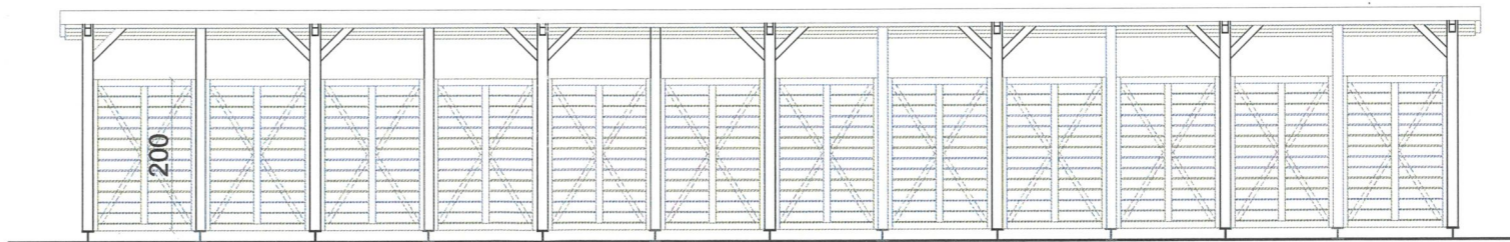

façade sud

SCCV SB LOG

PROJET

Demande de Permis de Construire
pour une plate forme logistique
Commune de SALBRIS

TITRE

Abris 2 roues

DATE : 21.02.2018 | ECHELLE : 1/100 | PROJETEUR : jw-ax | N PROJET : | lg fac salbrisp

PC
02.8

archi concept
EUROPE
13, Av de Pythagore
33700 Merignac
Tel : 33 (0)5 56 02 50 50
Fax : 33 (0)5 56 08 25 55
archiconcept@archiconcepteurope.com