
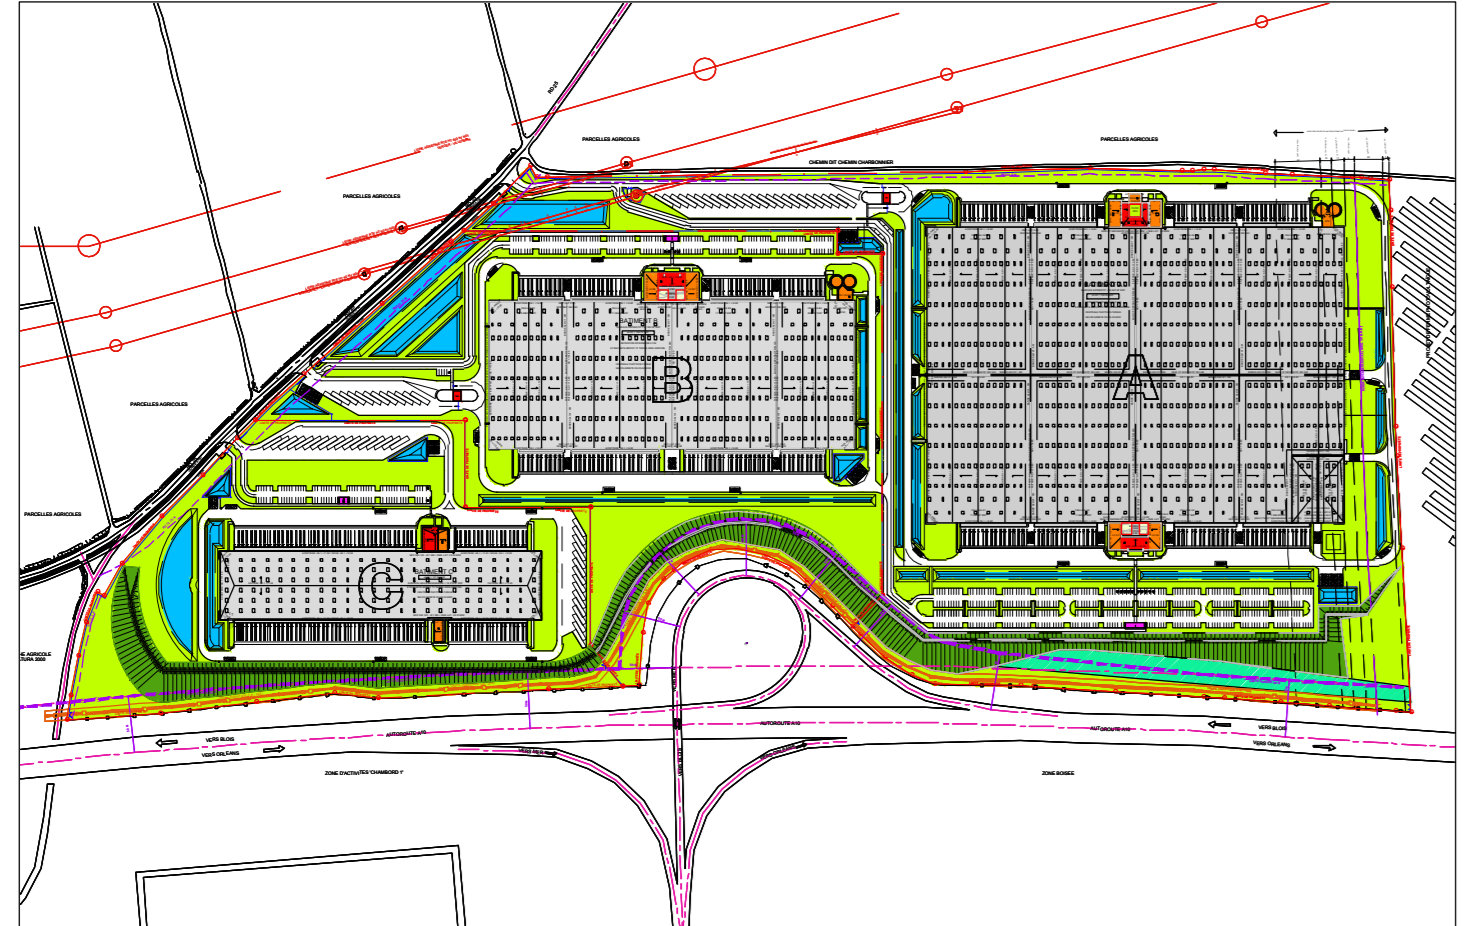


- LEGENDE RESEAUX:**
- EAU VIVE
  - EP-VOIES
  - EP-ADAPTMENTS
  - EAU INCENDIE P
  - RESEAU SPK
  - GAS
  - ELEC. GENERALE
  - ELEC. VTA
  - ELEC. BT
  - ELEC. TELECOM

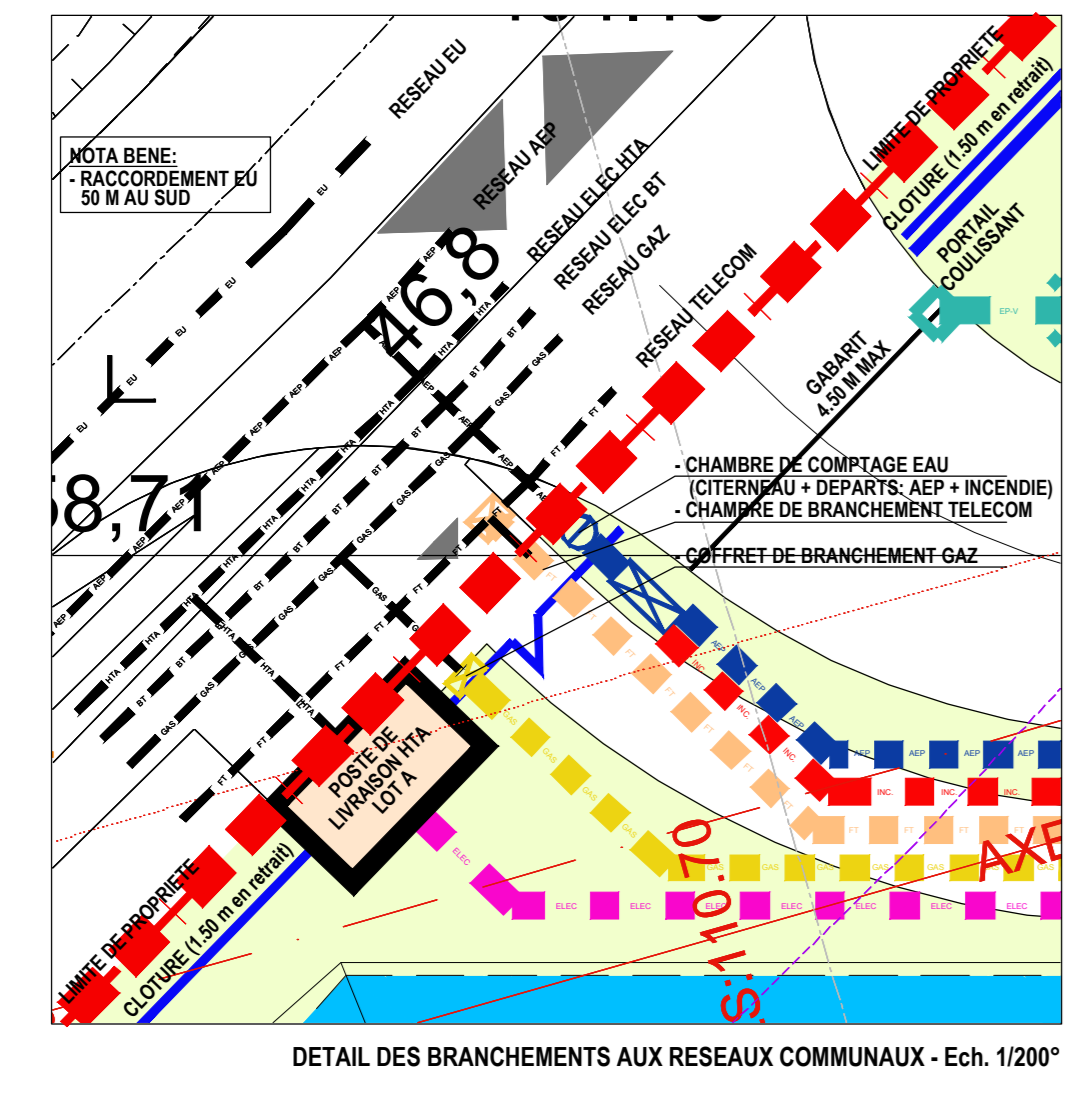

NOTA BENE: LES COTES DES NIVEAUX FINIS SONT SUSCEPTIBLES D'AJUSTEMENT EN FONCTION DES ETUDES DE TERRASSEMENT

<b>SNC MER A</b>	
PARC D'ACTIVITE DES CENT PLANCHES - 41 500 MER	
<b>CONSTRUCTION D'UN ENTREPOT LOGISTIQUE</b>	
<b>BATIMENT A</b>	
MATRE D'OUVRAGE	SNC MER A 10, rue Trudaine 75 008 PARIS Tel: 01 42 50 28 46
ARCHITECTE	Agence R&B ARCHITECTURE INGENIERIE 78, rue de la République - 92 700 COLOMBES - Tel: 01 51 67 67 67
PAYSAGISTE	GHEB GENEST 17, rue de la République 92 700 COLOMBES Tel: 01 42 50 28 46

<b>DOSSIER DE PERMIS DE CONSTRUIRE</b>	
<b>PC</b>	
<b>ENTREPOT - LOT A</b>	
<b>PLAN DE MASSE - SECURITE INCENDIE</b>	
modifications	référence
109	123-A
Date:	JUN 2020
Ech:	1/200'