## EXTRAIT PLAN DE MASSE - Ech 1/500°

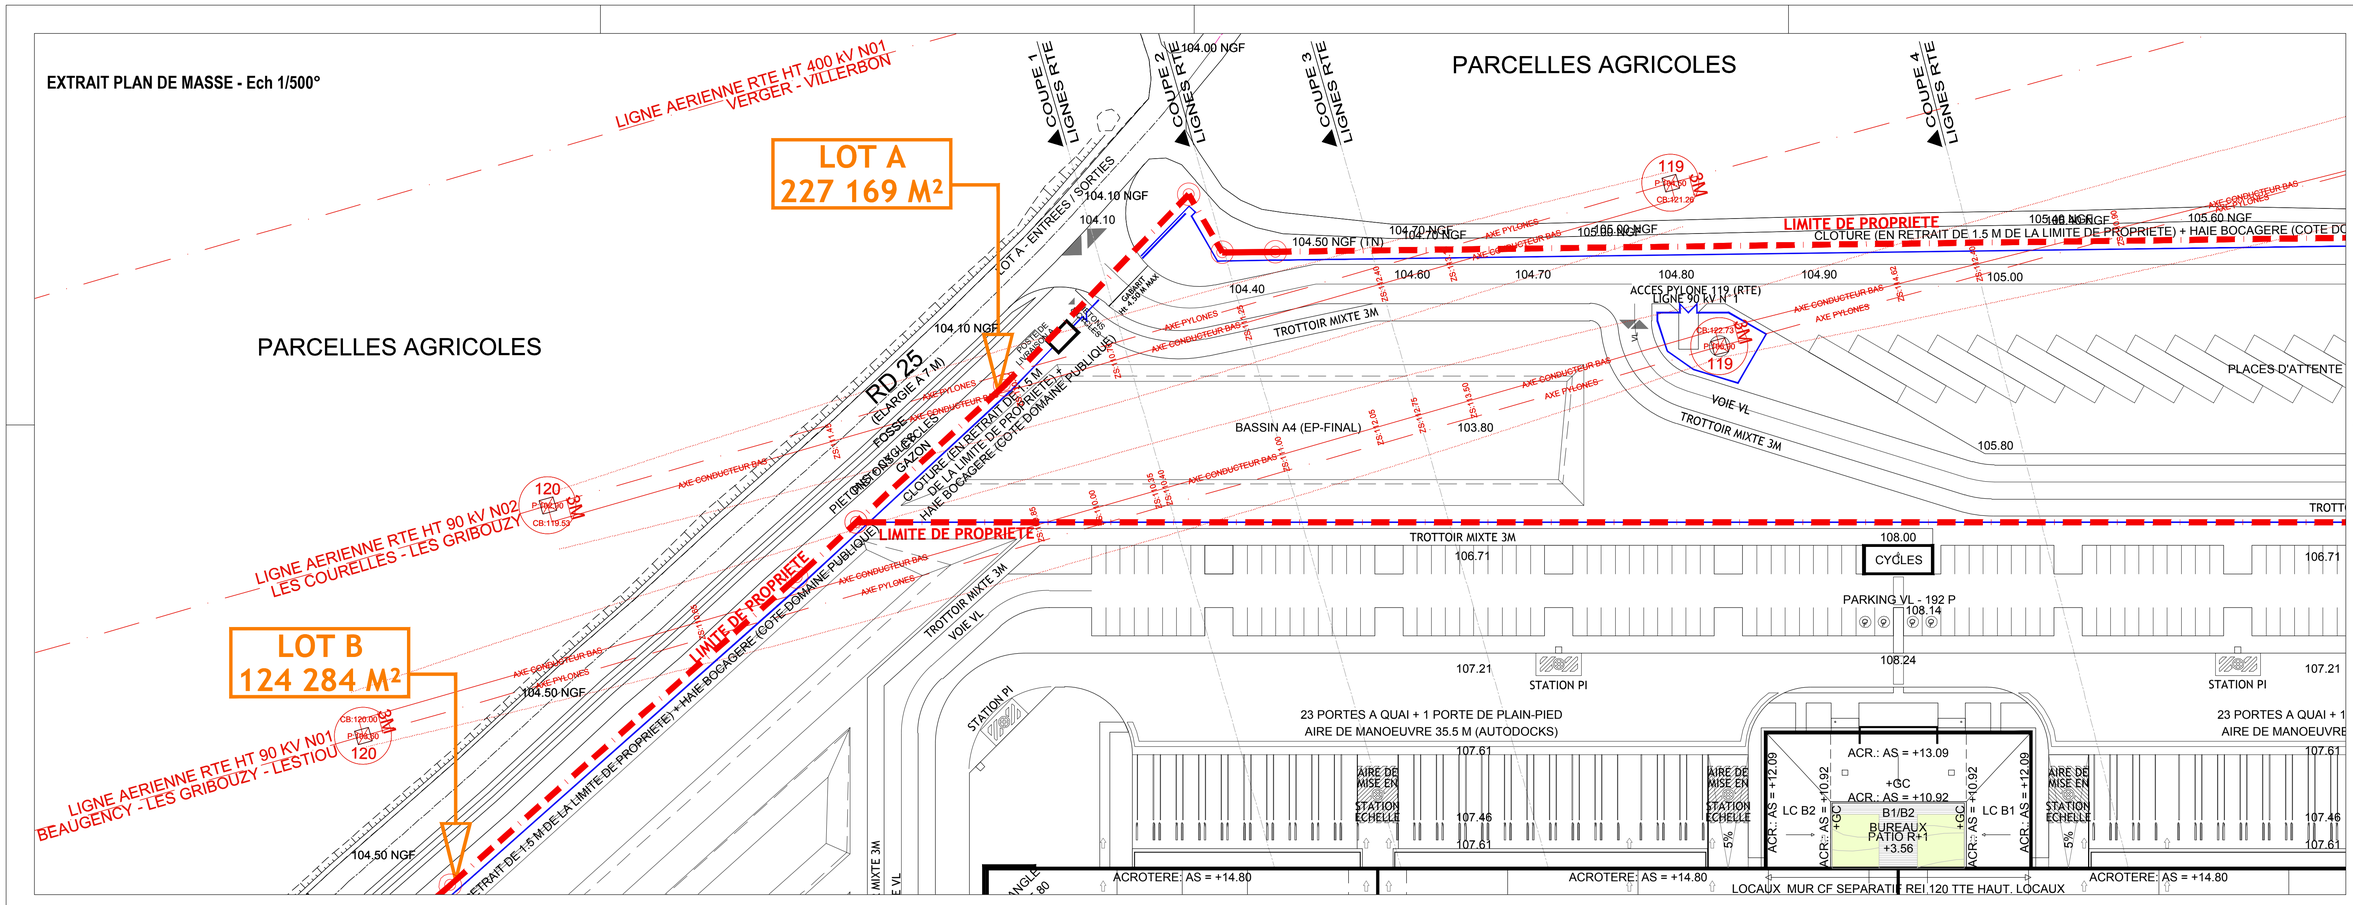


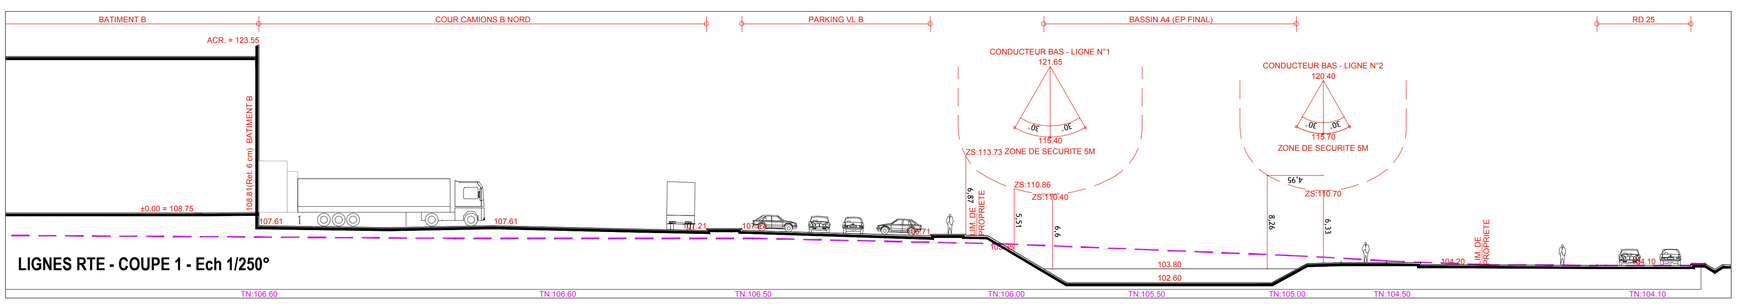


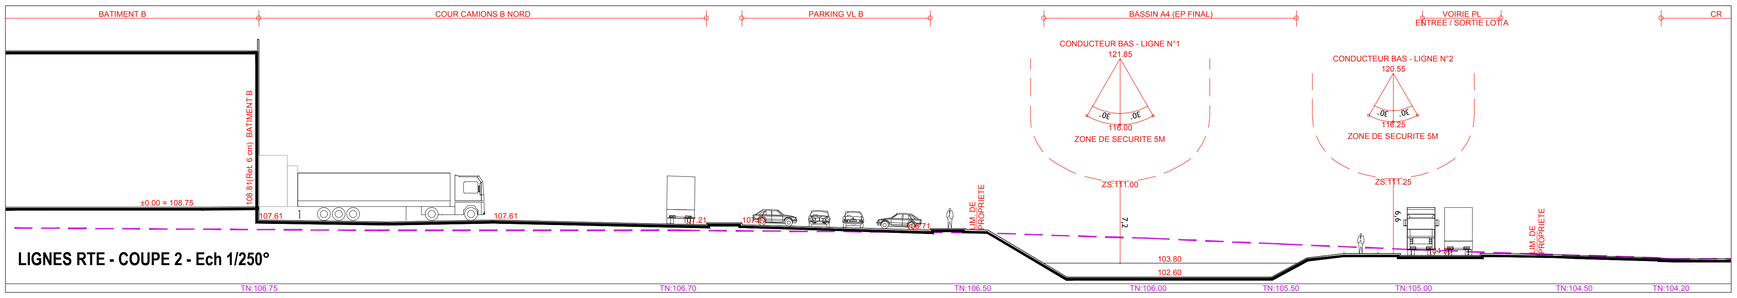


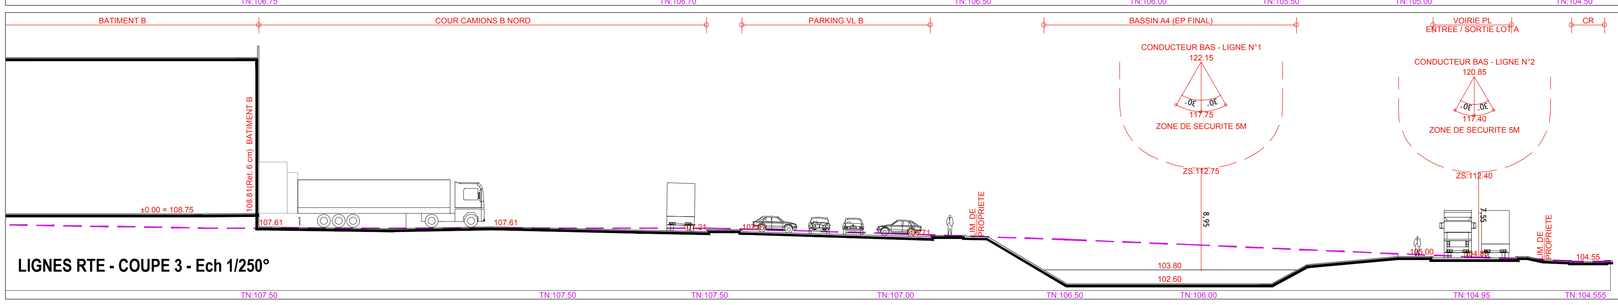


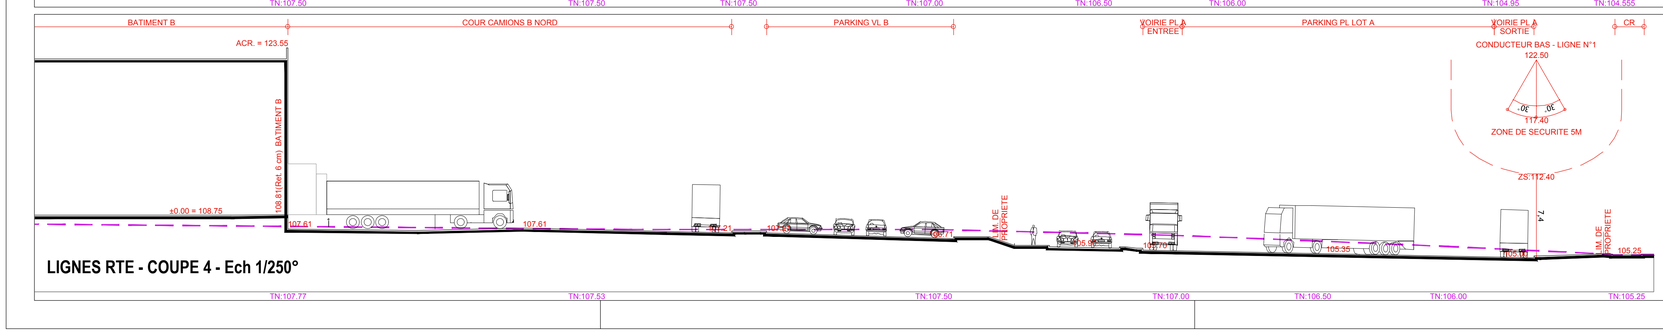


**NOTA BENE:**

- HYPOTHESE 1: ECART DE 3 M AU PYLONE DU CONDUCTEUR BAS (= LONGUEUR POTENCE)
- HYPOTHESE 2: BALAN DE 30° MAXI
- HYPOTHESE 3: ZONE DE SECURITE (ZS) DE 5 M AUTOUR DU CONDUCTEUR
- REMARQUE LIGNE N°1: CROISEMENT AXE CONDUCTEUR BAS ET AXE PYLONES ENTRE #118 ET #119
- VOIRIE VL (LOT B): LA HAUTEUR LIBRE SOUS ZS NE SERA JAMAIS INFERIEURE A 4.60 M (SANS OBJET POUR VOIRIES PL)
- VOIRIE PL ET VL (LOT A): LA HAUTEUR LIBRE SOUS ZS NE SERA JAMAIS INFERIEURE A 7.40 M
- PORTIQUE GABARIT A L'ACCES DU LOT A: HAUTEUR LIMITEE A 4.50 M.

**SNC MER A**

**PARC D'ACTIVITE DES CENT PLANCHES - 41 500 MER**

# CONSTRUCTION D'UN ENTREPOT LOGISTIQUE BATIMENT A

| | | |
|---|---|---|
| MAITRE D'OUVRAGE | SNC MER A | 10, rue Roquépine<br>75 008 PARIS<br>Tél: 01 42 56 26 46 |
| ARCHITECTE | Agence R&B | Agence R&B ARCHITECTURE INGENIERIE<br>78, rue Solférino - 92 700 COLOMBES - Tél: 01 57 67 87 67 |
| PAYSAGISTE | Gilles GENEST | 4, rue de la république<br>77 570 CHATEAU-LANDON<br>Tél: 01 42 56 26 46 |
| | | |
| | | |
| | | |

**DOSSIER DE PERMIS DE CONSTRUIRE**

**PC**

**ENTREPOT - LOT A**
**DETAIL D'IMPLANTATION SOUS LIGNES RTE**

| | modifications | référence |
|---|---|---|
| 111 | | 123-A |
| | | Date: JUIN 2020 |
| | | Ech: 1/250° & 1/500° |