




COUPE LONGITUDINALE

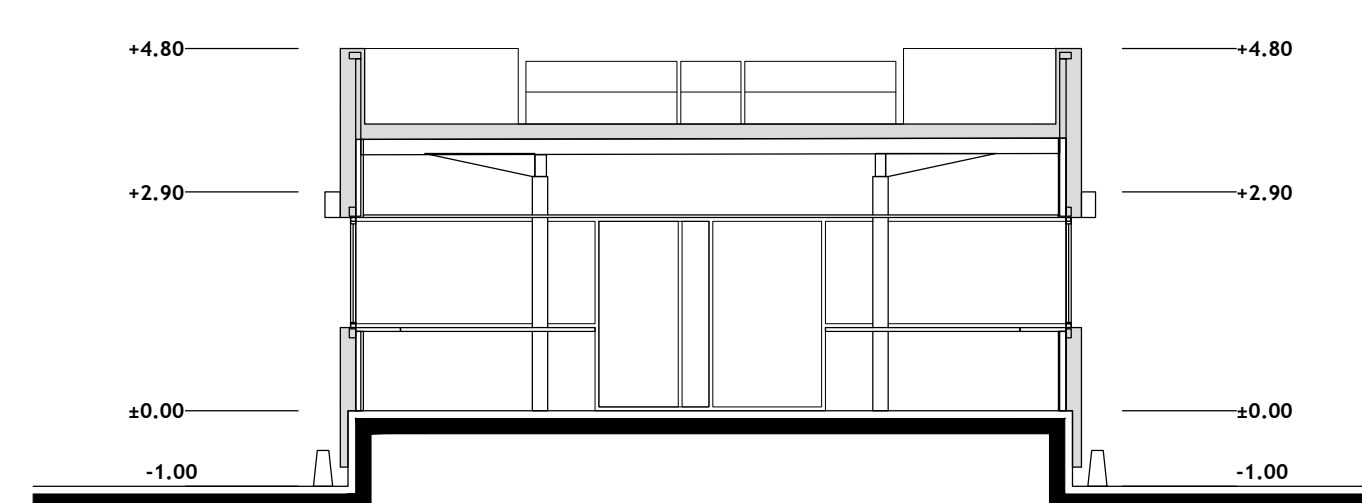


COUPE TRANSVERSALE

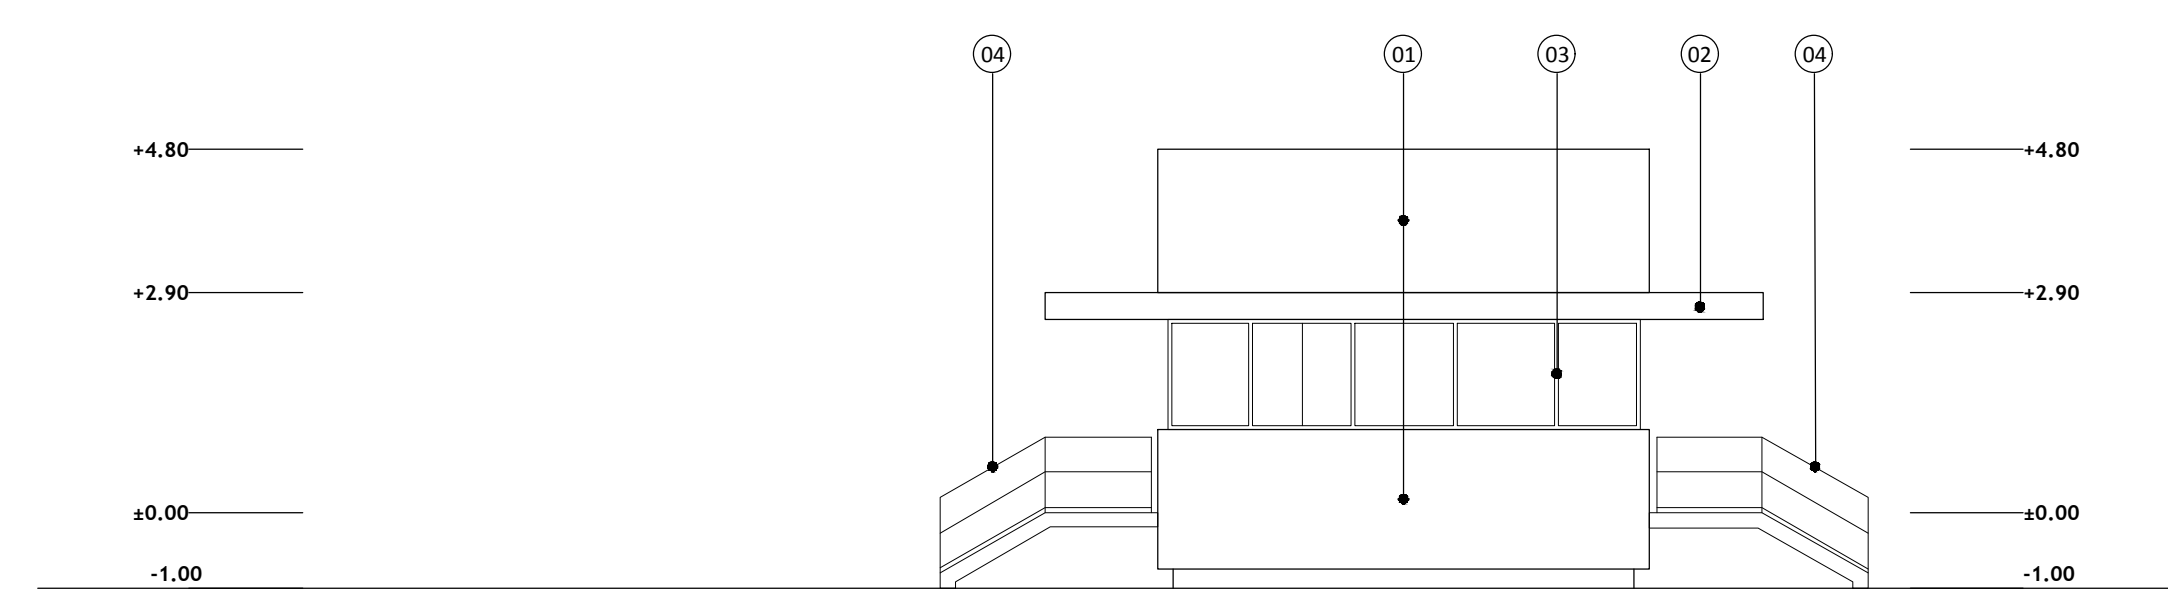


FACADE SUD

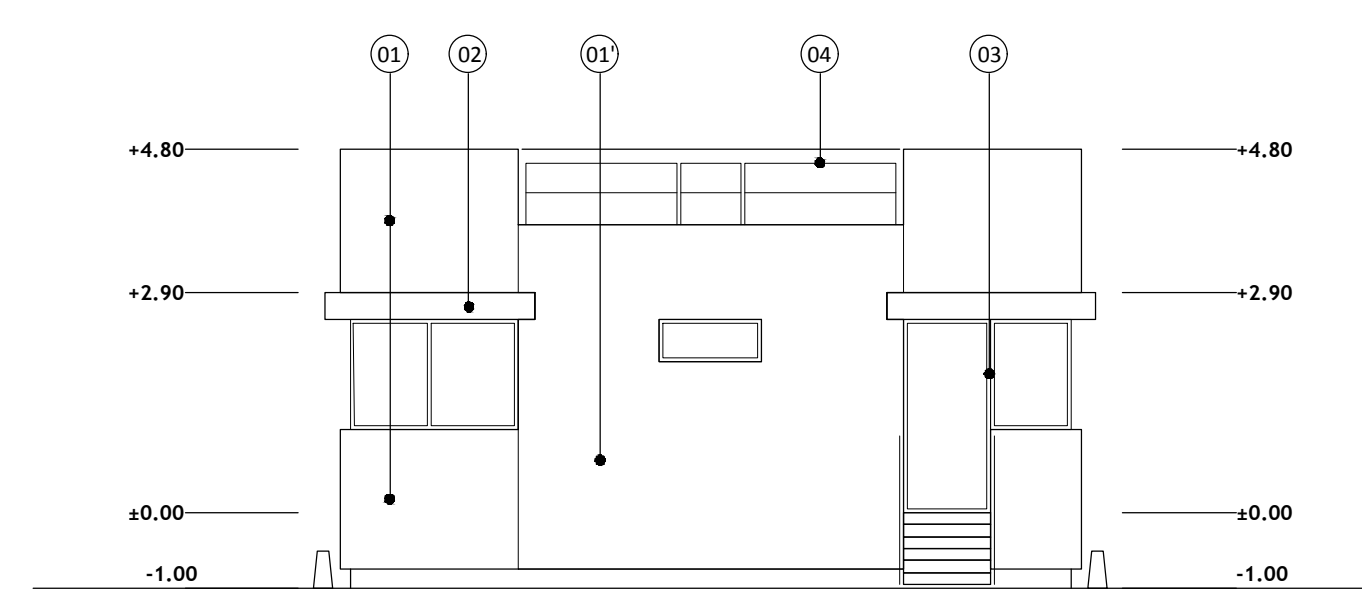

FACADE EST

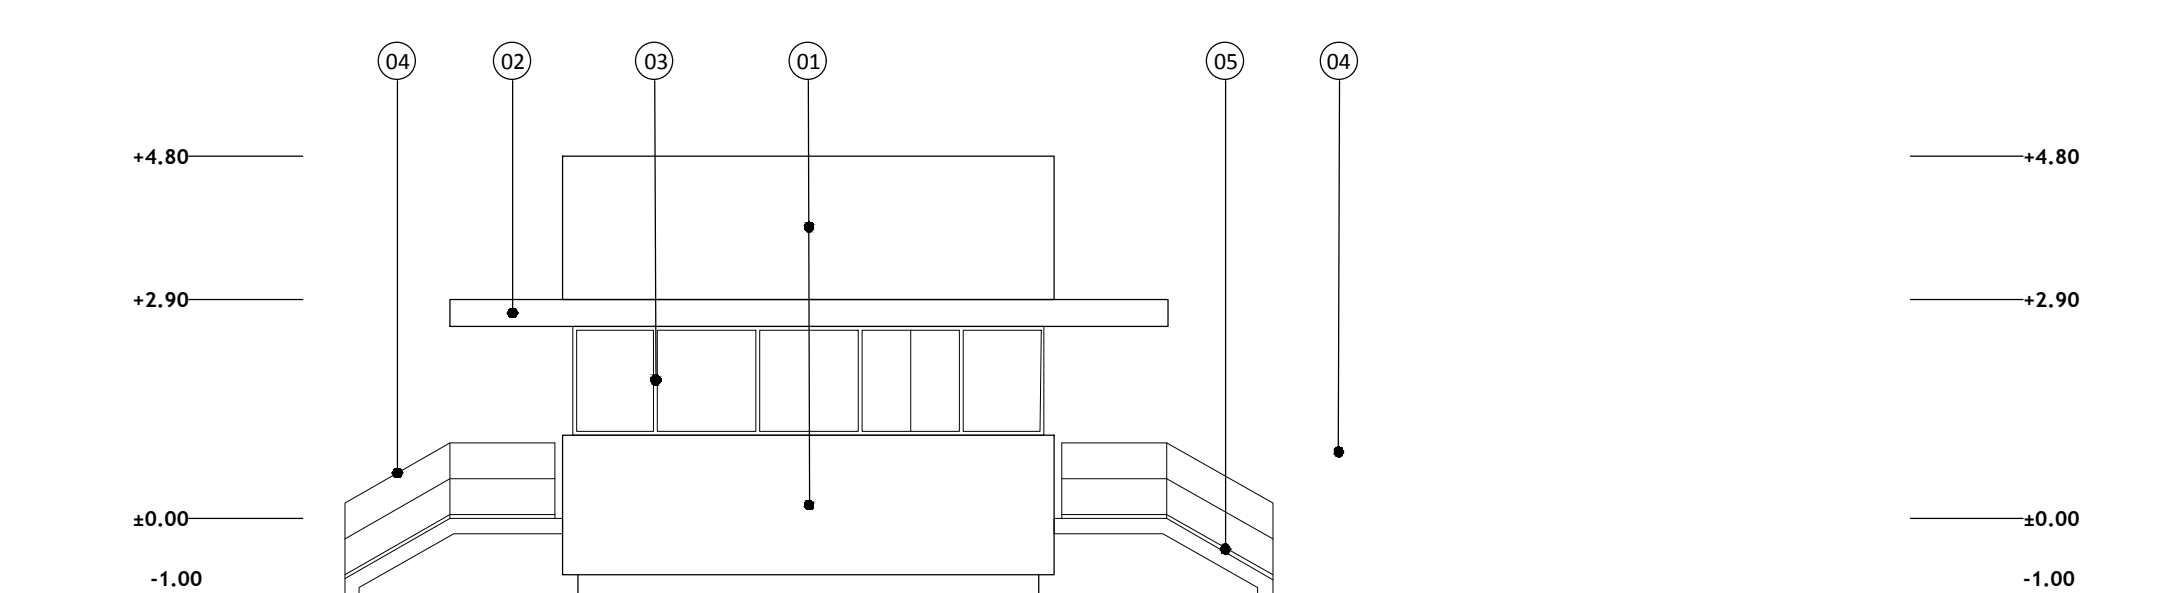


FACADE NORD

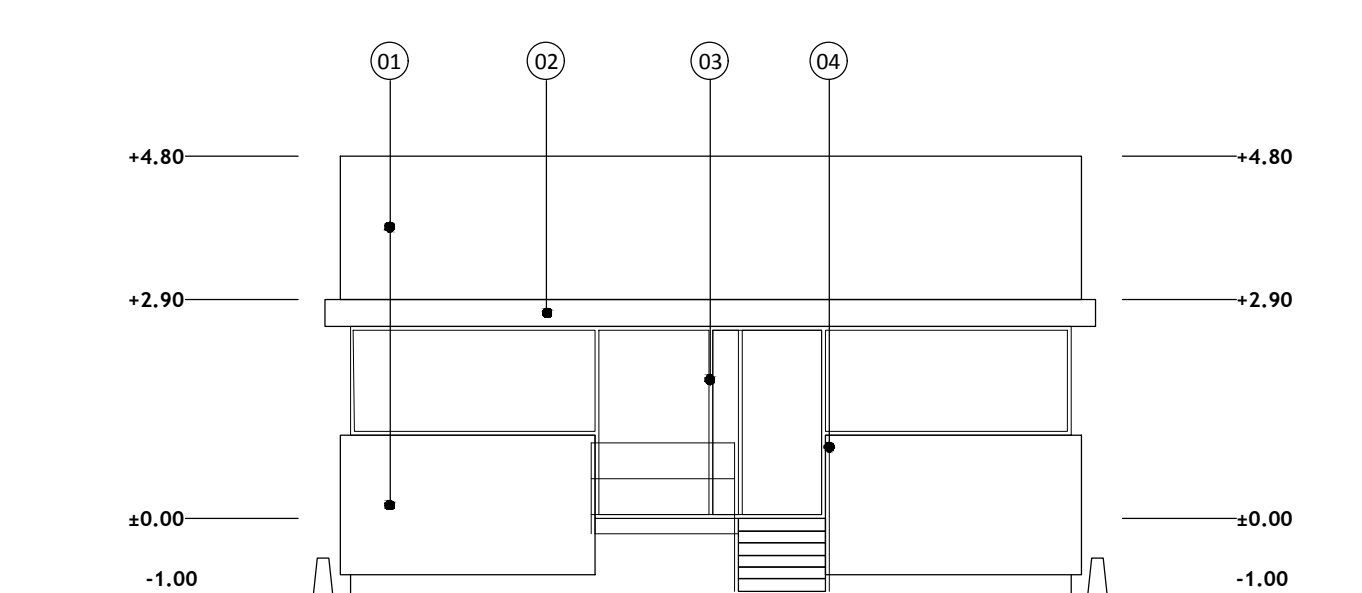
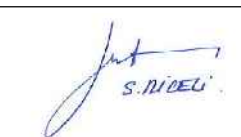



FACADE OUEST

LEGENDE

- 01 BARDAGE METALLIQUE PLAN HZ / TEINTE BLANC
- 02 BARDAGE METALLIQUE NERVURE VT / TEINTE BLANC
- 03 BRISE SOLEIL / TEINTE BLANC
- 04 MENUISERIE ALU / TEINTE BLANC
- 05 SERRURERIE / FINITION GALVANISEE

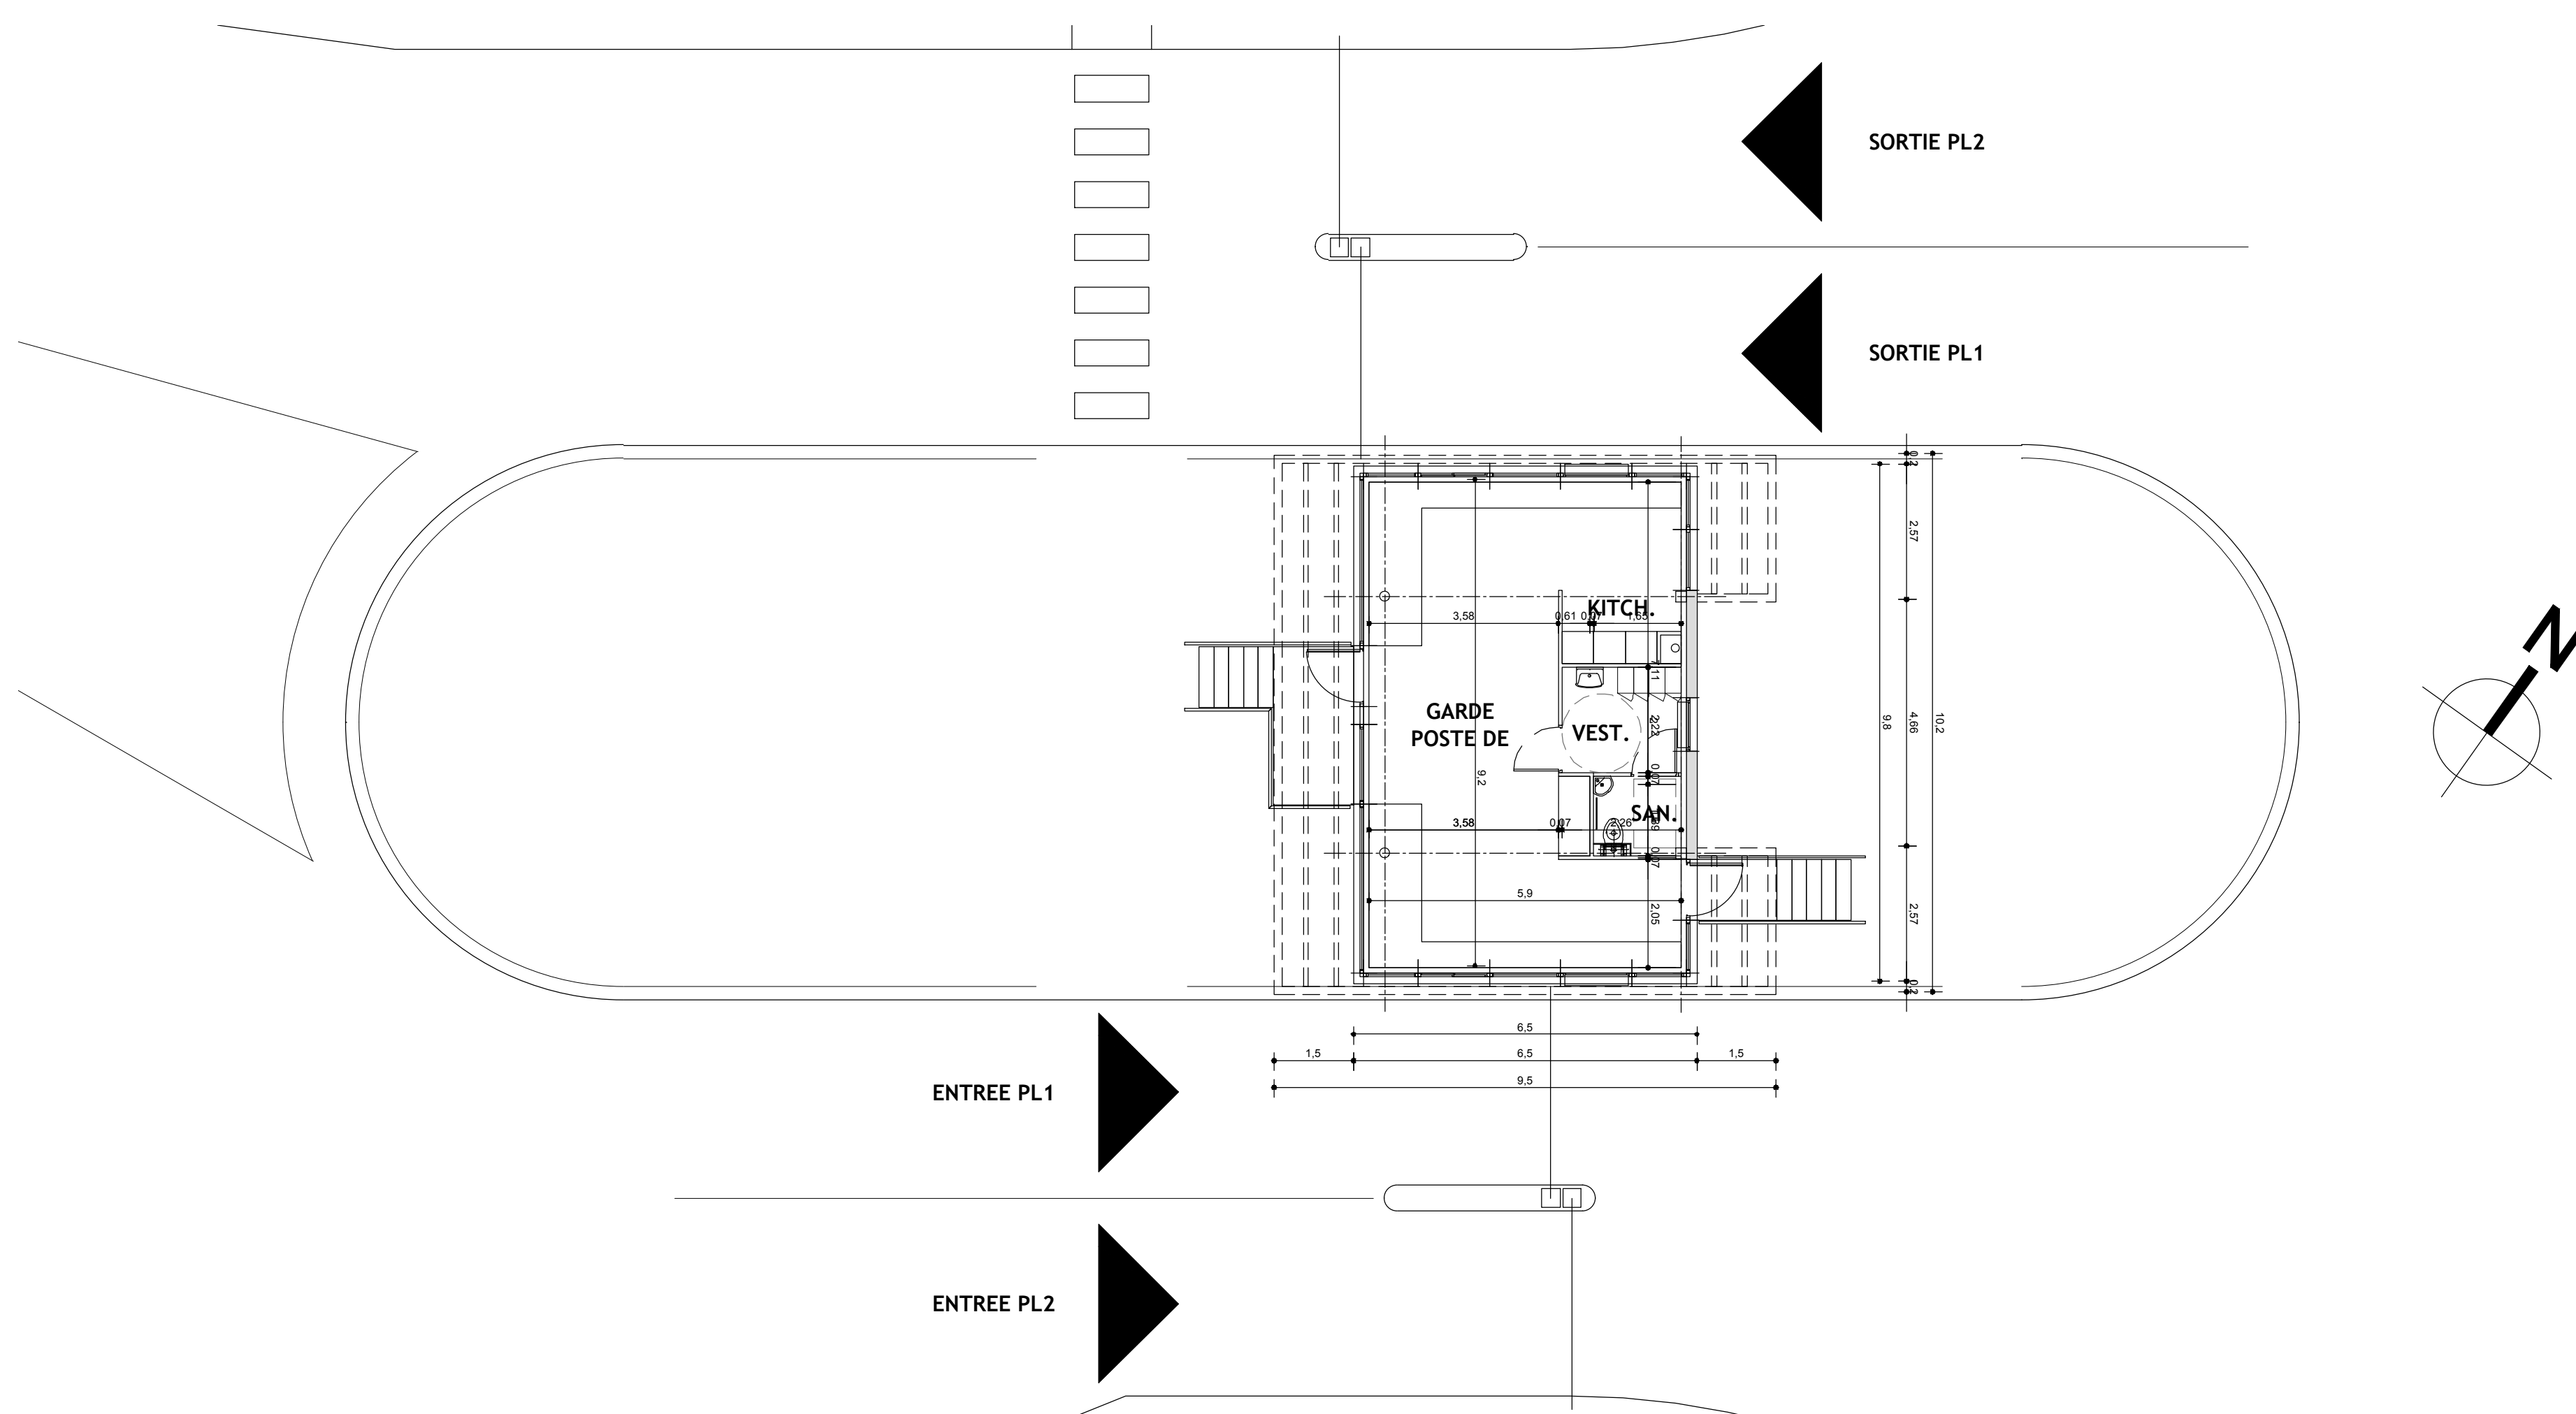

SNC MER B PARC D'ACTIVITE DES CENT PLANCHES - 41 500 MER			
CONSTRUCTION D'UN ENTREPOT LOGISTIQUE BATIMENT B			
MAITRE D'OUVRAGE	SNC MER B	10, rue Roquigne 75 008 PARIS Tel: 01 42 56 26 46	 
ARCHITECTE	Agence R&B	Agence R&B ARCHITECTURE INGENIERIE 78, rue Solferino - 92 700 COLOMBES - Tel: 01 57 67 87 67	
PAYSAGISTE	Gilles GENEST	4, rue de la République 77 570 CHATEAU-LANDON Tel: 01 42 56 26 46	
DOSSIER DE PERMIS DE CONSTRUIRE			
PC	POSTE DE GARDE PLAN - COUPES - FACADES		
105	modifications		référence
			123-B
			Date: JUN 2020 Ech: 1/100*