

Courrier n° 2

le 10 Mai 2022



Madame CHABAULT-AUBRY Bernadette

82 rue de la Haute Rue – 41350 VINEUIL

Vineuil le 9 mai 2022

Enquête publique parcellaire

ZAC Multi-sites de Vineuil Secteur des Terres de la Haute Rue

Monsieur le commissaire enquêteur,

Je vous signale que l'état parcellaire mentionne que l'emprise de la ZAC sur mes parcelles DI 113 et DI 114 est totale, ce qui est faux.

Je tiens donc à ce que cette erreur soit corrigée et que l'emprise envisagée soit clairement stipulée et me soit communiquée.

Par ailleurs, le plan parcellaire délimitant le projet de ZAC ne permettant pas de mesurer l'emprise réelle sur mes parcelles, je souhaite que me soit aussi confirmée l'emprise de 3 mètres maximum de la ZAC sur la parcelle DI 114 dans sa partie longeant le sentier rural, telle que stipulé dans les réponses aux observations du public dans le rapport d'enquête publique de décembre 2015.

Ne doutant pas qu'il puisse s'agir d'une erreur ou d'une omission, je vous prie de bien vouloir me notifier personnellement ces rectifications.

Dans cette attente, veuillez agréer, Monsieur, l'assurance de ma considération.



Liste des propriétaires

ZONE D'AMENAGEMENT CONCERTÉ
MULTI-SITES DE VINEUIL – SECTEUR DES TERRES DE LA HAUTE RUE

VINEUIL


PROPRIETE 00008 PROPRIETAIRE REEL (Personne physique) ou SON REPRESENTANT (Personne morale)

PROPRIETAIRE

- Madame CHABAULT Bernadette Marie Marthe, Retraitée
née le 25/11/1956 à GENNEVILLIERS (92)
épouse de Monsieur AUBRY Marc
mariée le 28/06/2014 à CORMELLES-LE-ROYAL (14)
demeurant 82 rue de la Haute Rue - VINEUIL (41350)

Mode	Référence cadastrale				Num. du plan	Emprise		Reste		Observations (Surfaces en m² ou ca)
	Sect.	N°	Nature	Lieu-Dit		Surface	N°	Surface	N°	
DI	113	T	la haute rue		9	1 242	113	1 242		
DI	114	T	80 rue de la haute rue		8	4 084	114	4 084		
DI	176	T	rue mondelet		13	2 461	176	2 461		
DI	178	T	rue mondelet		16	1 573	178	1 573		
							Total	9 360		

PLAN DE SITUATION

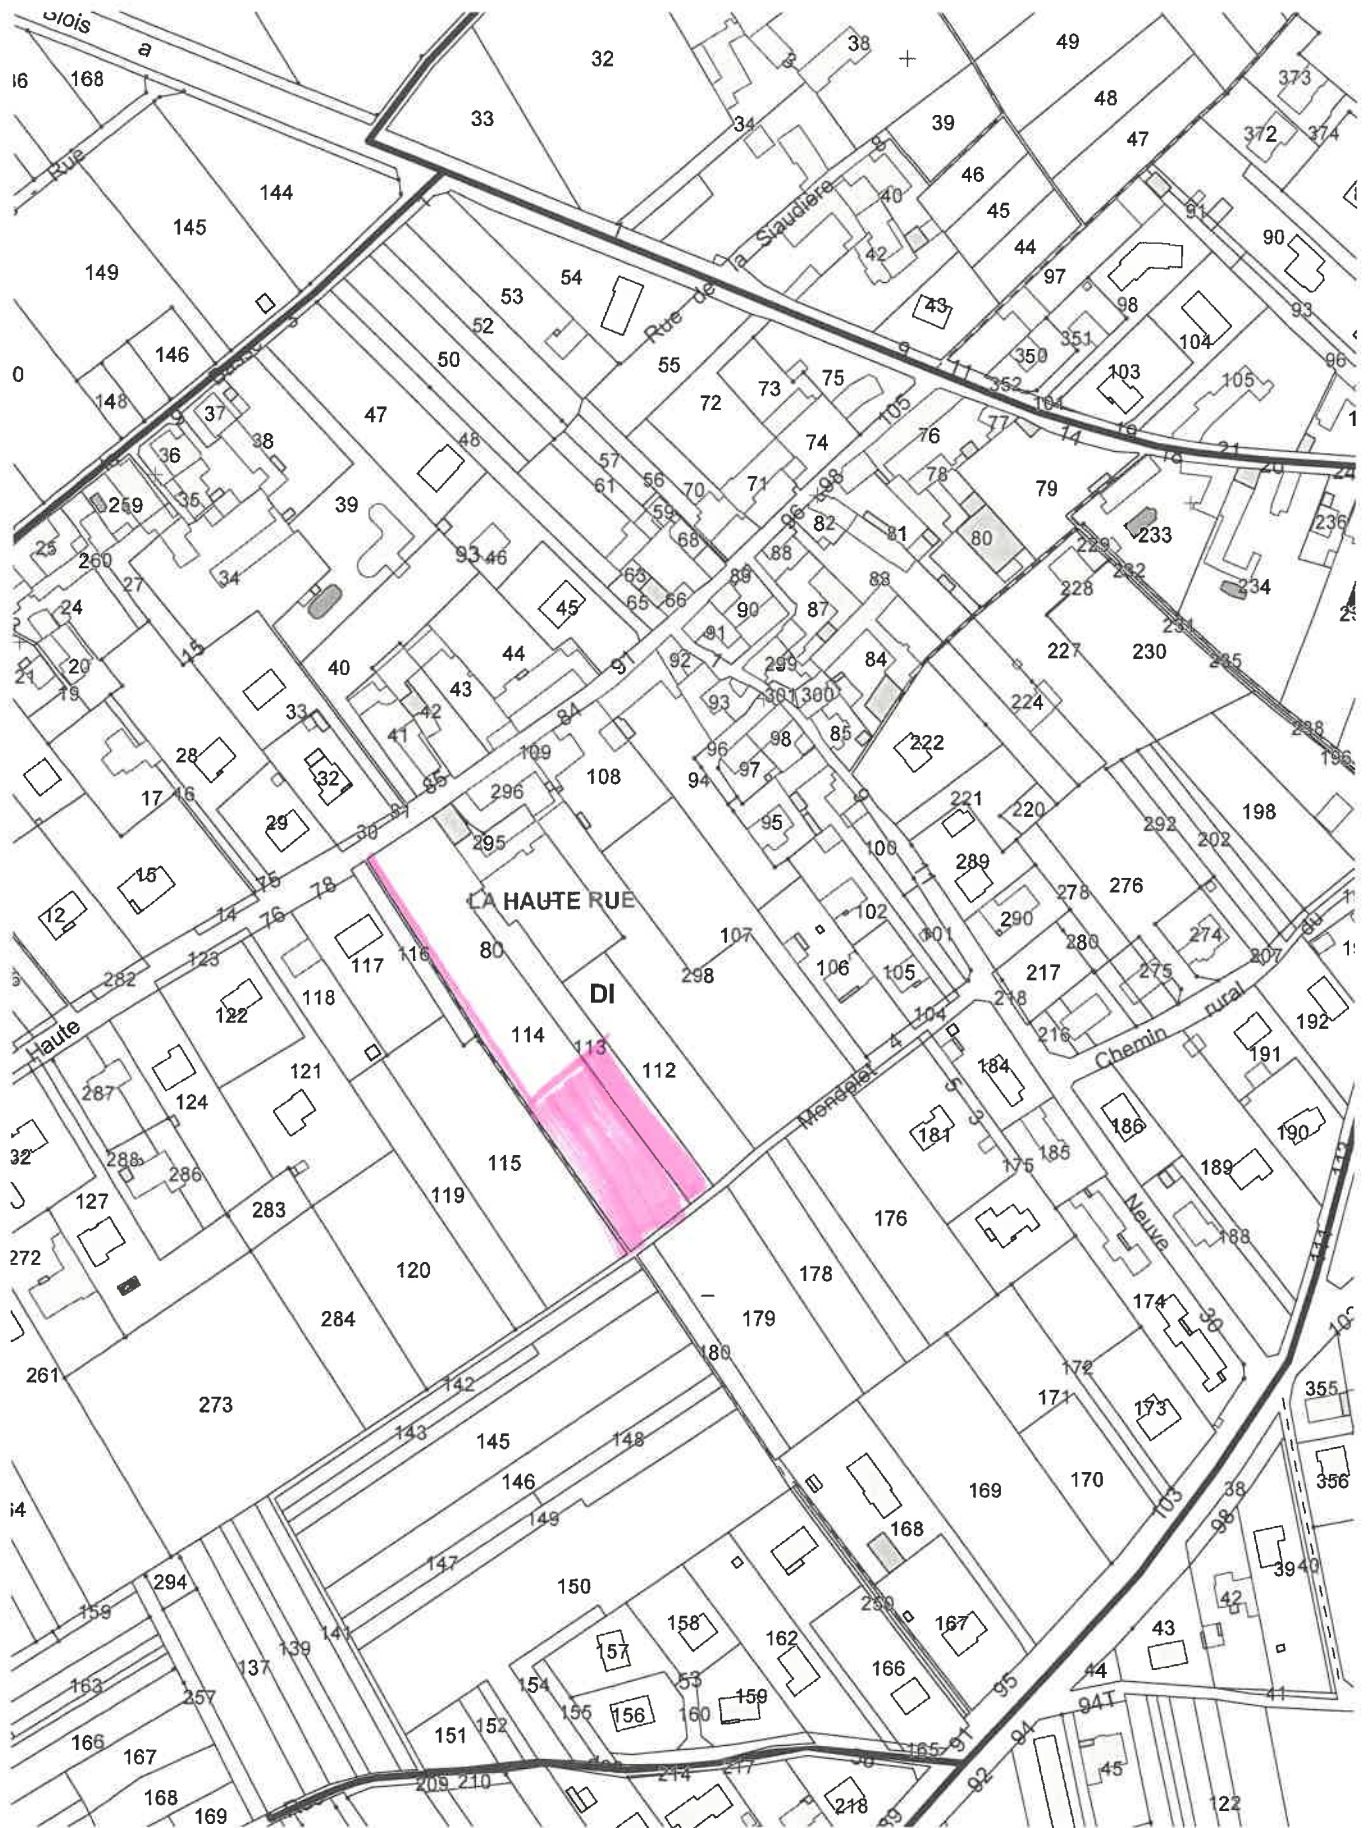

Echelle : 1/2500

41 - Vineuil

Les Terres de la Haute Rue
Section DI et DH

PLAN PARCELLAIRE

Echelle : 1/2000




GEOMETREXPERT S.A.S.
Géomètres Experts Associés

25, rue des Arches
41000 BLOIS
Téléphone : 02.54.78.84.42

Dossier : B07567.22

Etabli le : 28 JANVIER 2022

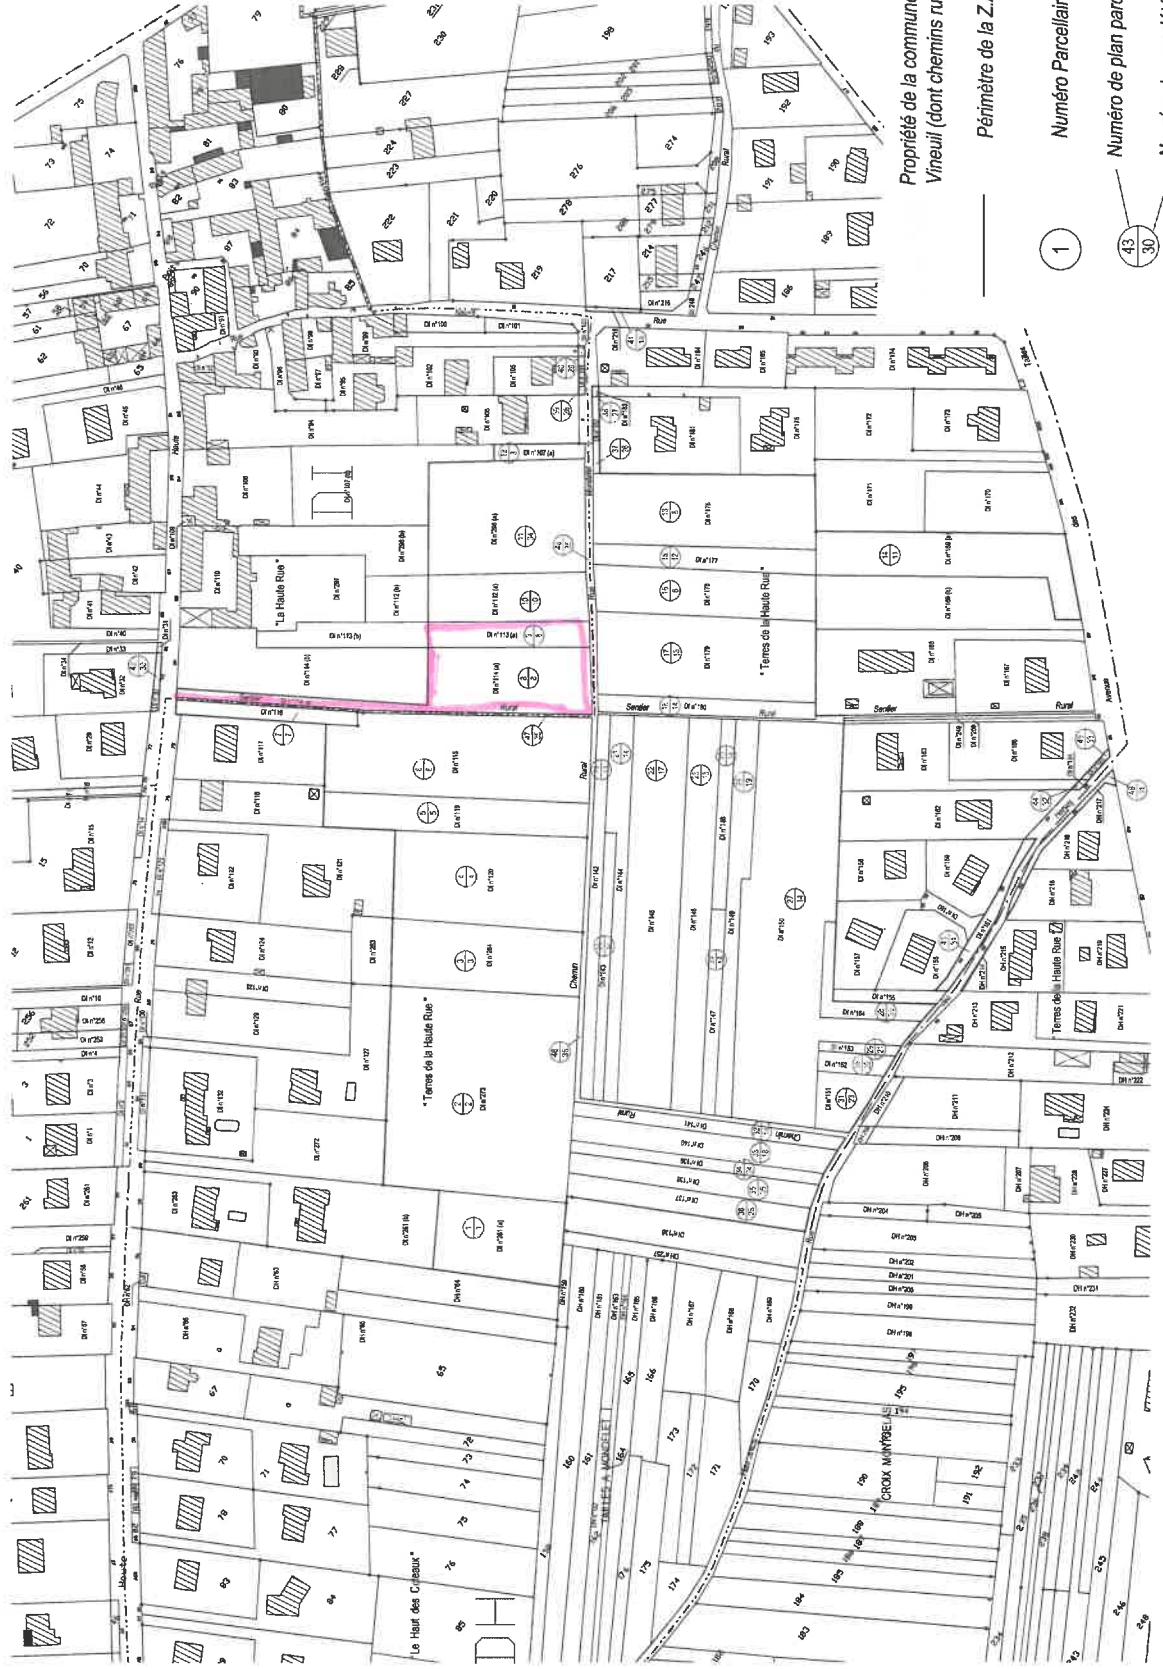

Propriété de la commune de
Vineuil (dont chemins ruraux)

Périmètre de la Z.A.C

Numéro Parcellaire

Numéro de plan parcellaire

Numéro de propriété

1

43/30