

Courrier N°04
Reçu le 13 mai 2022

Mr PRIEUR DANIEL

6, Rue Haute

41350 VINEUIL

Vineuil le 27 avril 2022



Mme PRIEUR MICHEL

32 BIS Rue Haute

41350 VINEUIL

Monsieur le Maire

Mairie de Vineuil

41350 VINEUIL

Mr et Mme PRIEUR JOEL

38 Rue des Arbanelles

41350 VINEUIL

Mr AZARIAN

Commissaire enquêteur

< Projet ZAC MULTISITES LES REMONDEES/LES HERSES >

Monsieur le Maire

C'est la quatrième enquête publique concernant ce projet de ZAC multi sites ou nous avons remis à chaque fois un courrier demandant que deux terrains nous soit réservés

Je remets ci-dessous le courrier en question

Nos parents ont exercé la profession d'agriculteurs sur la commune de Vineuil pendant près de 50 ans et par leur dur labeur, ils ont pu acquérir quelques terrains au fil des années.

La commune de Vineuil leur a déjà exproprié deux parcelles une aux Laudières l'autre à la Cave Robin pour une superficie d'environ 16000 m2 plus deux autres terrains aux Remondées et aux Arbanelles.

Nous sommes deux enfants à avoir obtenu un terrain pour la construction au 32 bis Rue Haute et au 38 Rue des Arbanelles, les seuls terrains restant du patrimoine de nos parents ou nous pouvons construire sont un terrain aux Herses et un terrain aux Arbanelles.

Pour l'équité nous vous demandons qu'une parcelle de 1200m2 nous soit réservée aux Arbanelles pour mon frère Daniel et un autre lot pour nos enfants aux Herses

Pour nous il est hors de question de donner ces terrains que nos parents ont eu bien du mal à acquérir par leur labeur. *Thavael*


Nous espérons une issue favorable à nos requêtes, et dans l'attente de votre réponse, nous vous prions d'agréer, Monsieur le Maire, nos sincères salutations

Famille PRIEUR

Cambrier N°4
le 13 mai 2022

PLAN DE MASSE

M. Priseur David

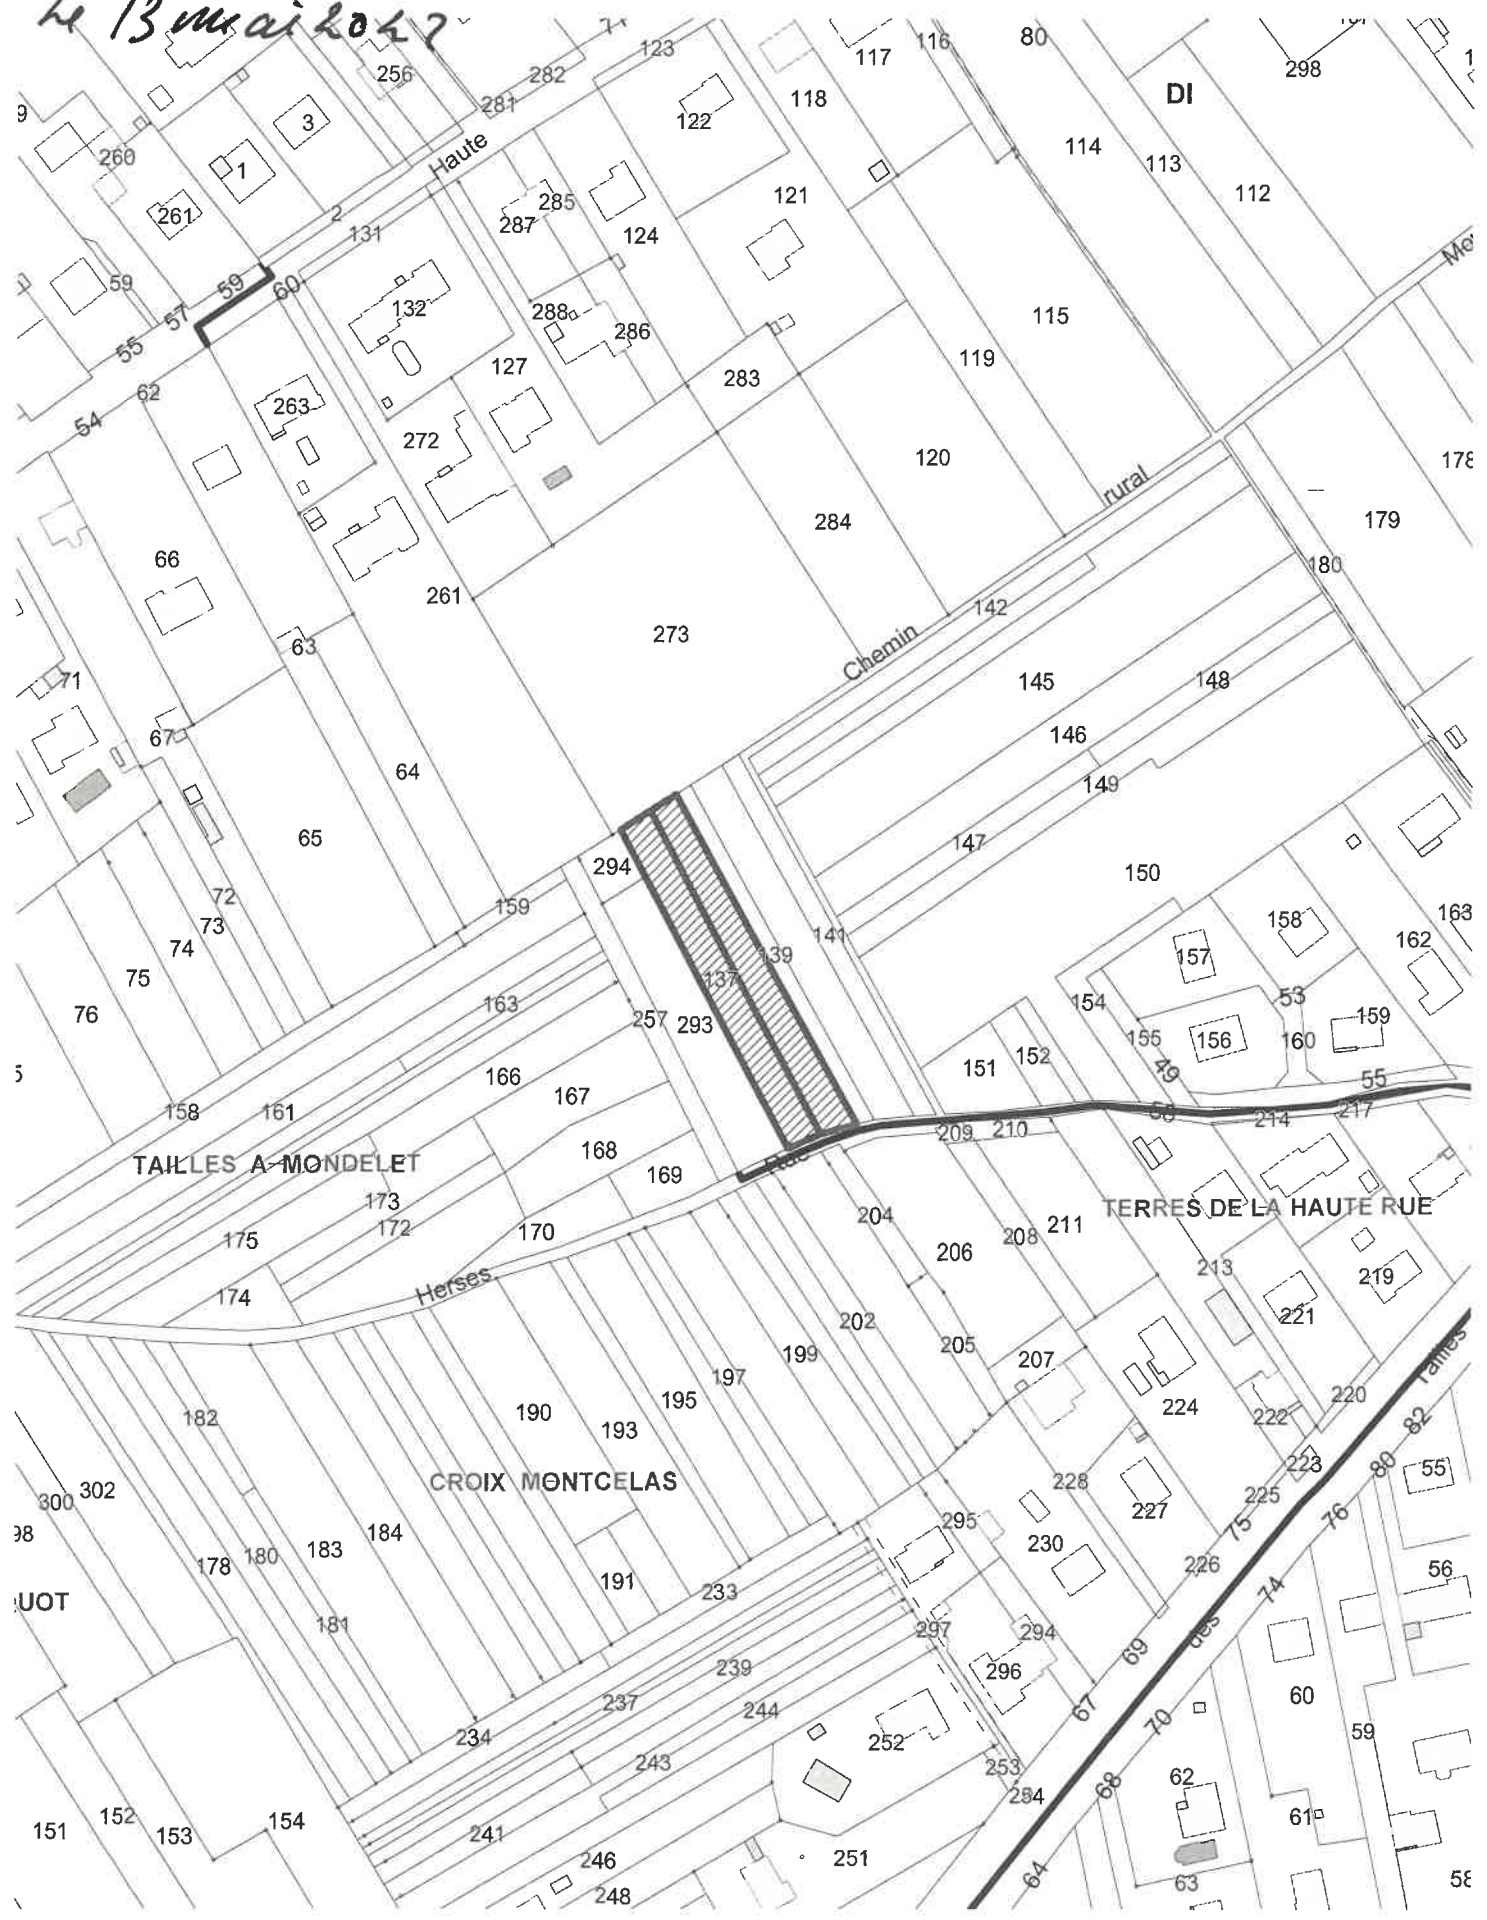

Echelle : 1/1984

DI Haute Rue

