


PPRT de STORENGY- site de Chémery
Plan de zonage règlementaire approuvé par arrêté préfectoral :

Nathalie BASKIER

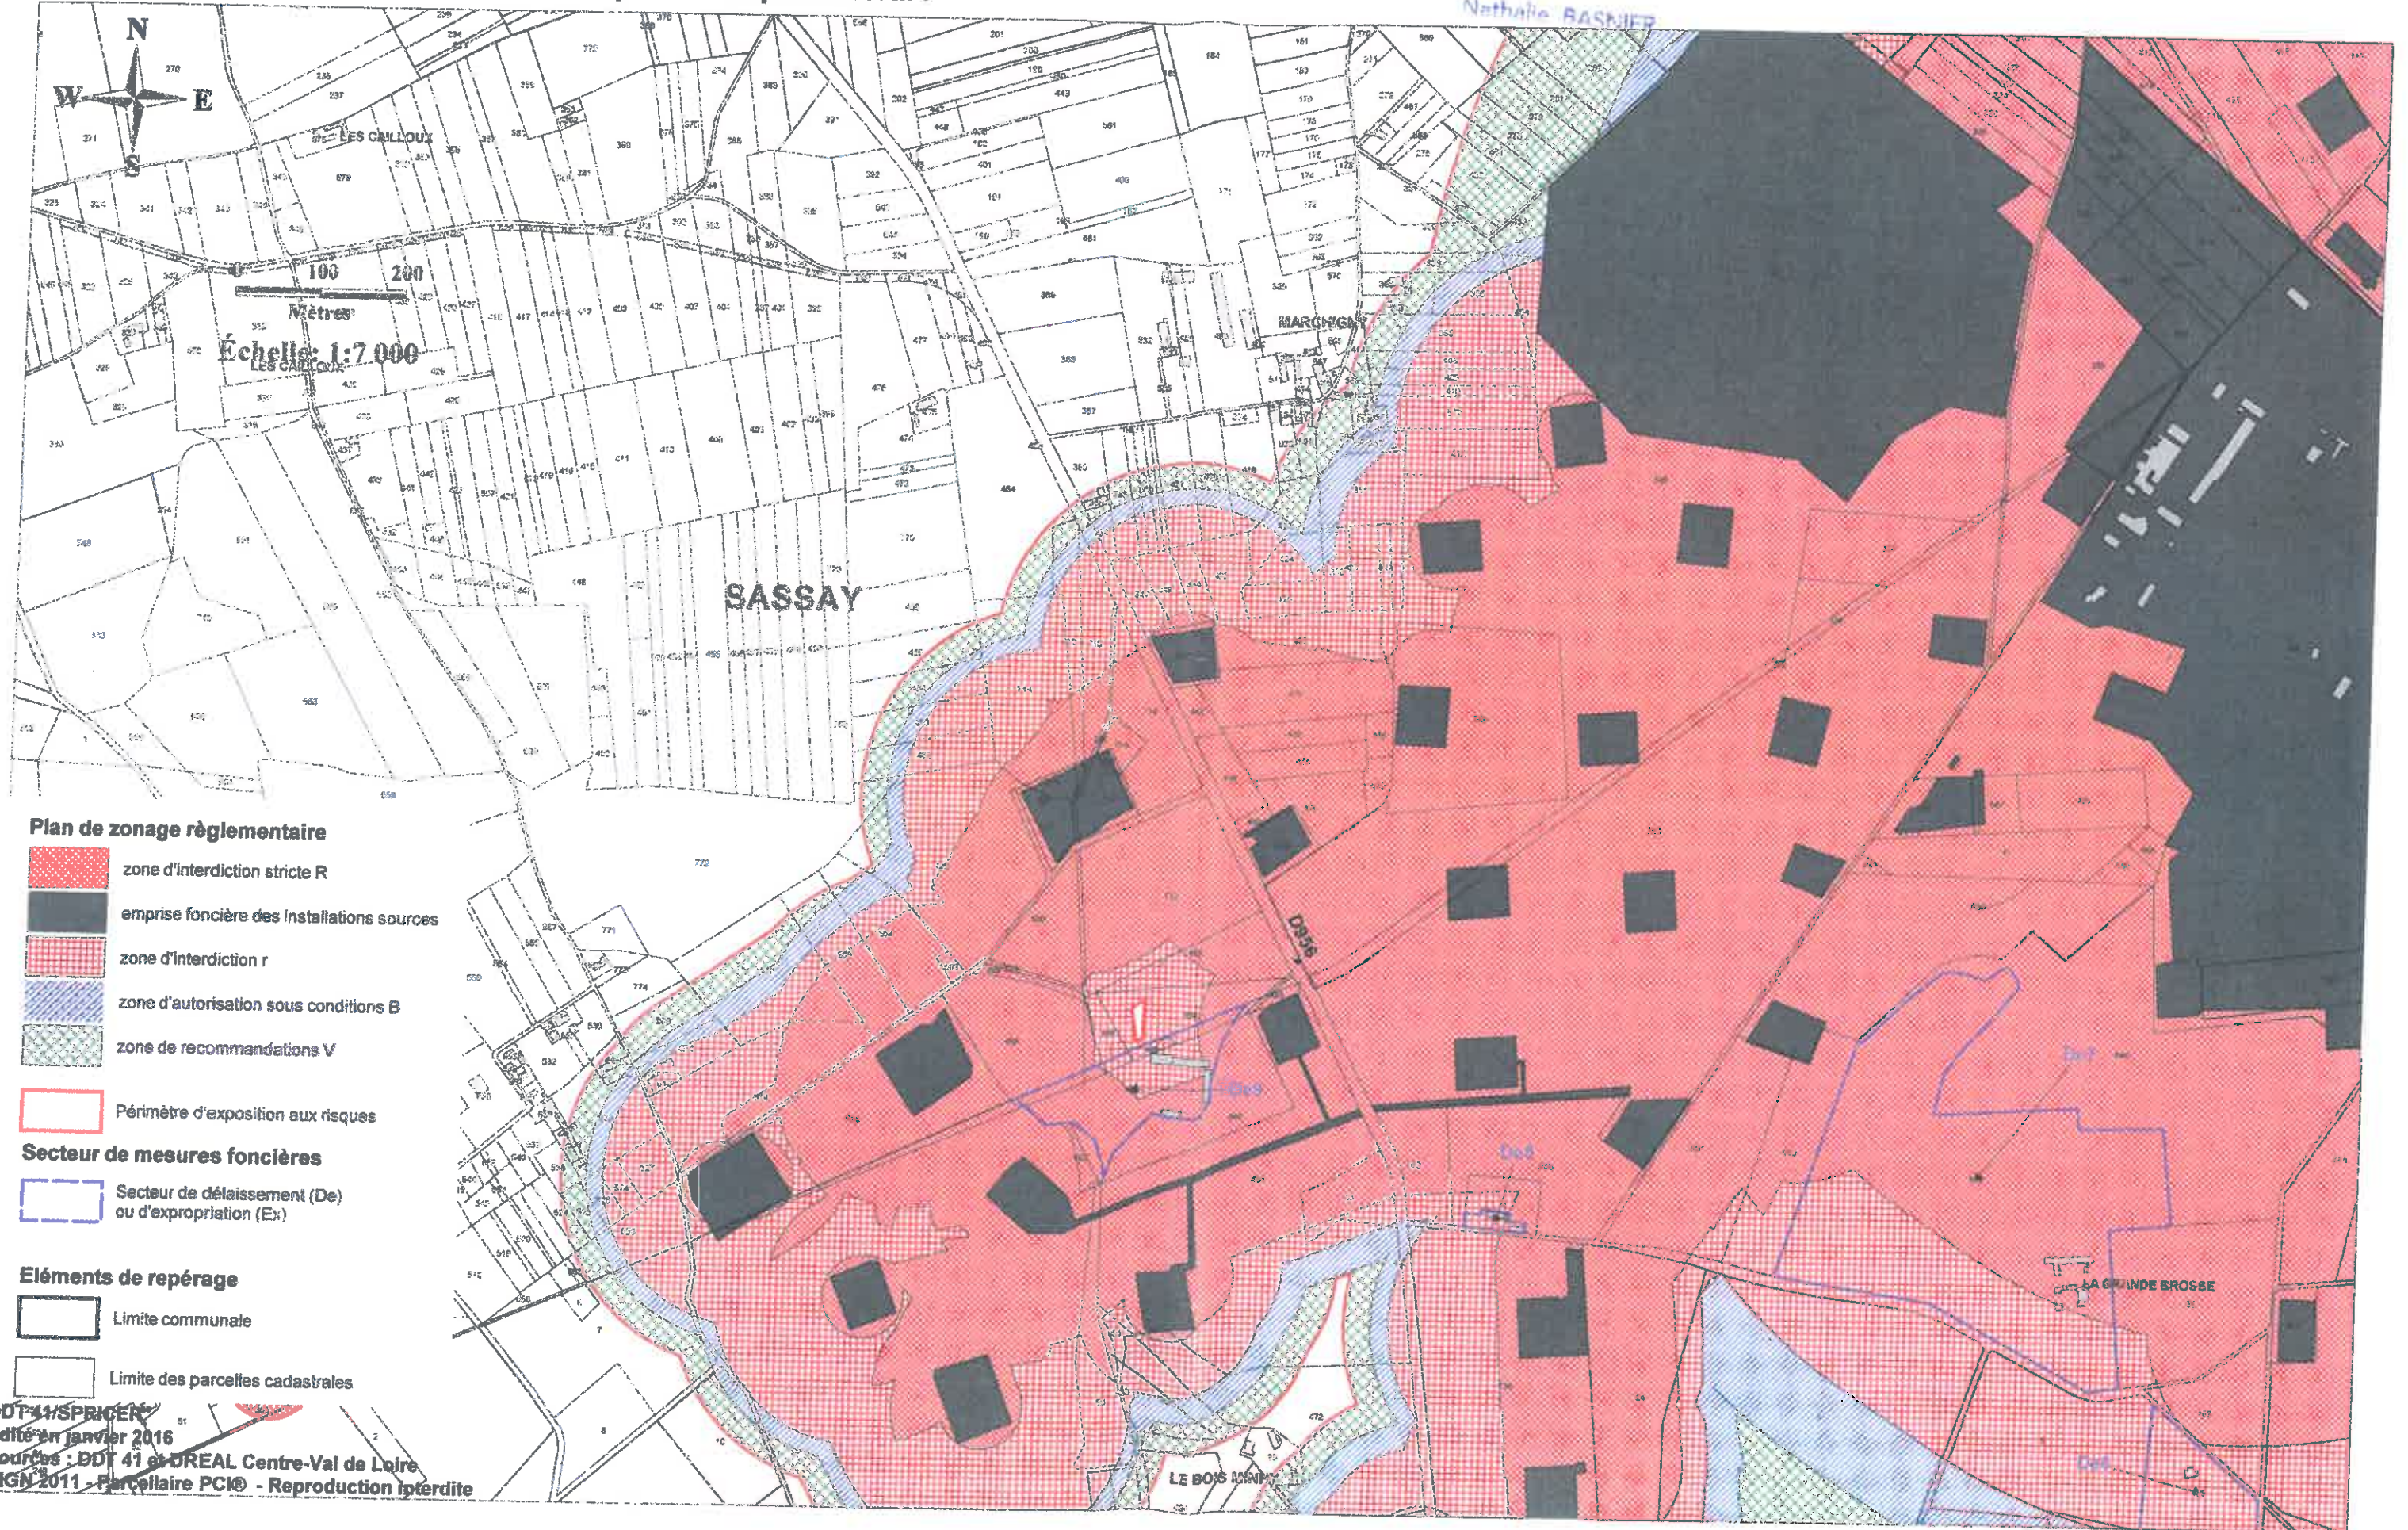

Plan de zonage règlementaire

- zone d'interdiction stricte R
- emprise foncière des installations sources
- zone d'interdiction r
- zone d'autorisation sous conditions B
- zone de recommandations V

Périmètre d'exposition aux risques

Secteur de mesures foncières

- Secteur de délaissement (De) ou d'expropriation (Ex)

Eléments de repérage

- Limite communale
- Limite des parcelles cadastrales