



Noyers-sur-Cher

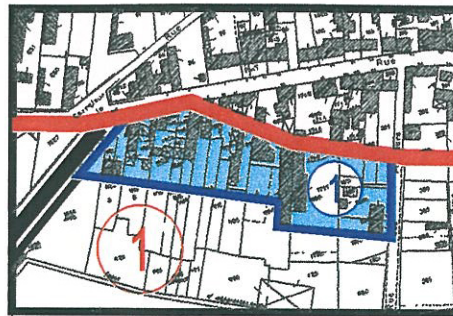

Echelle : 1/5000 ème

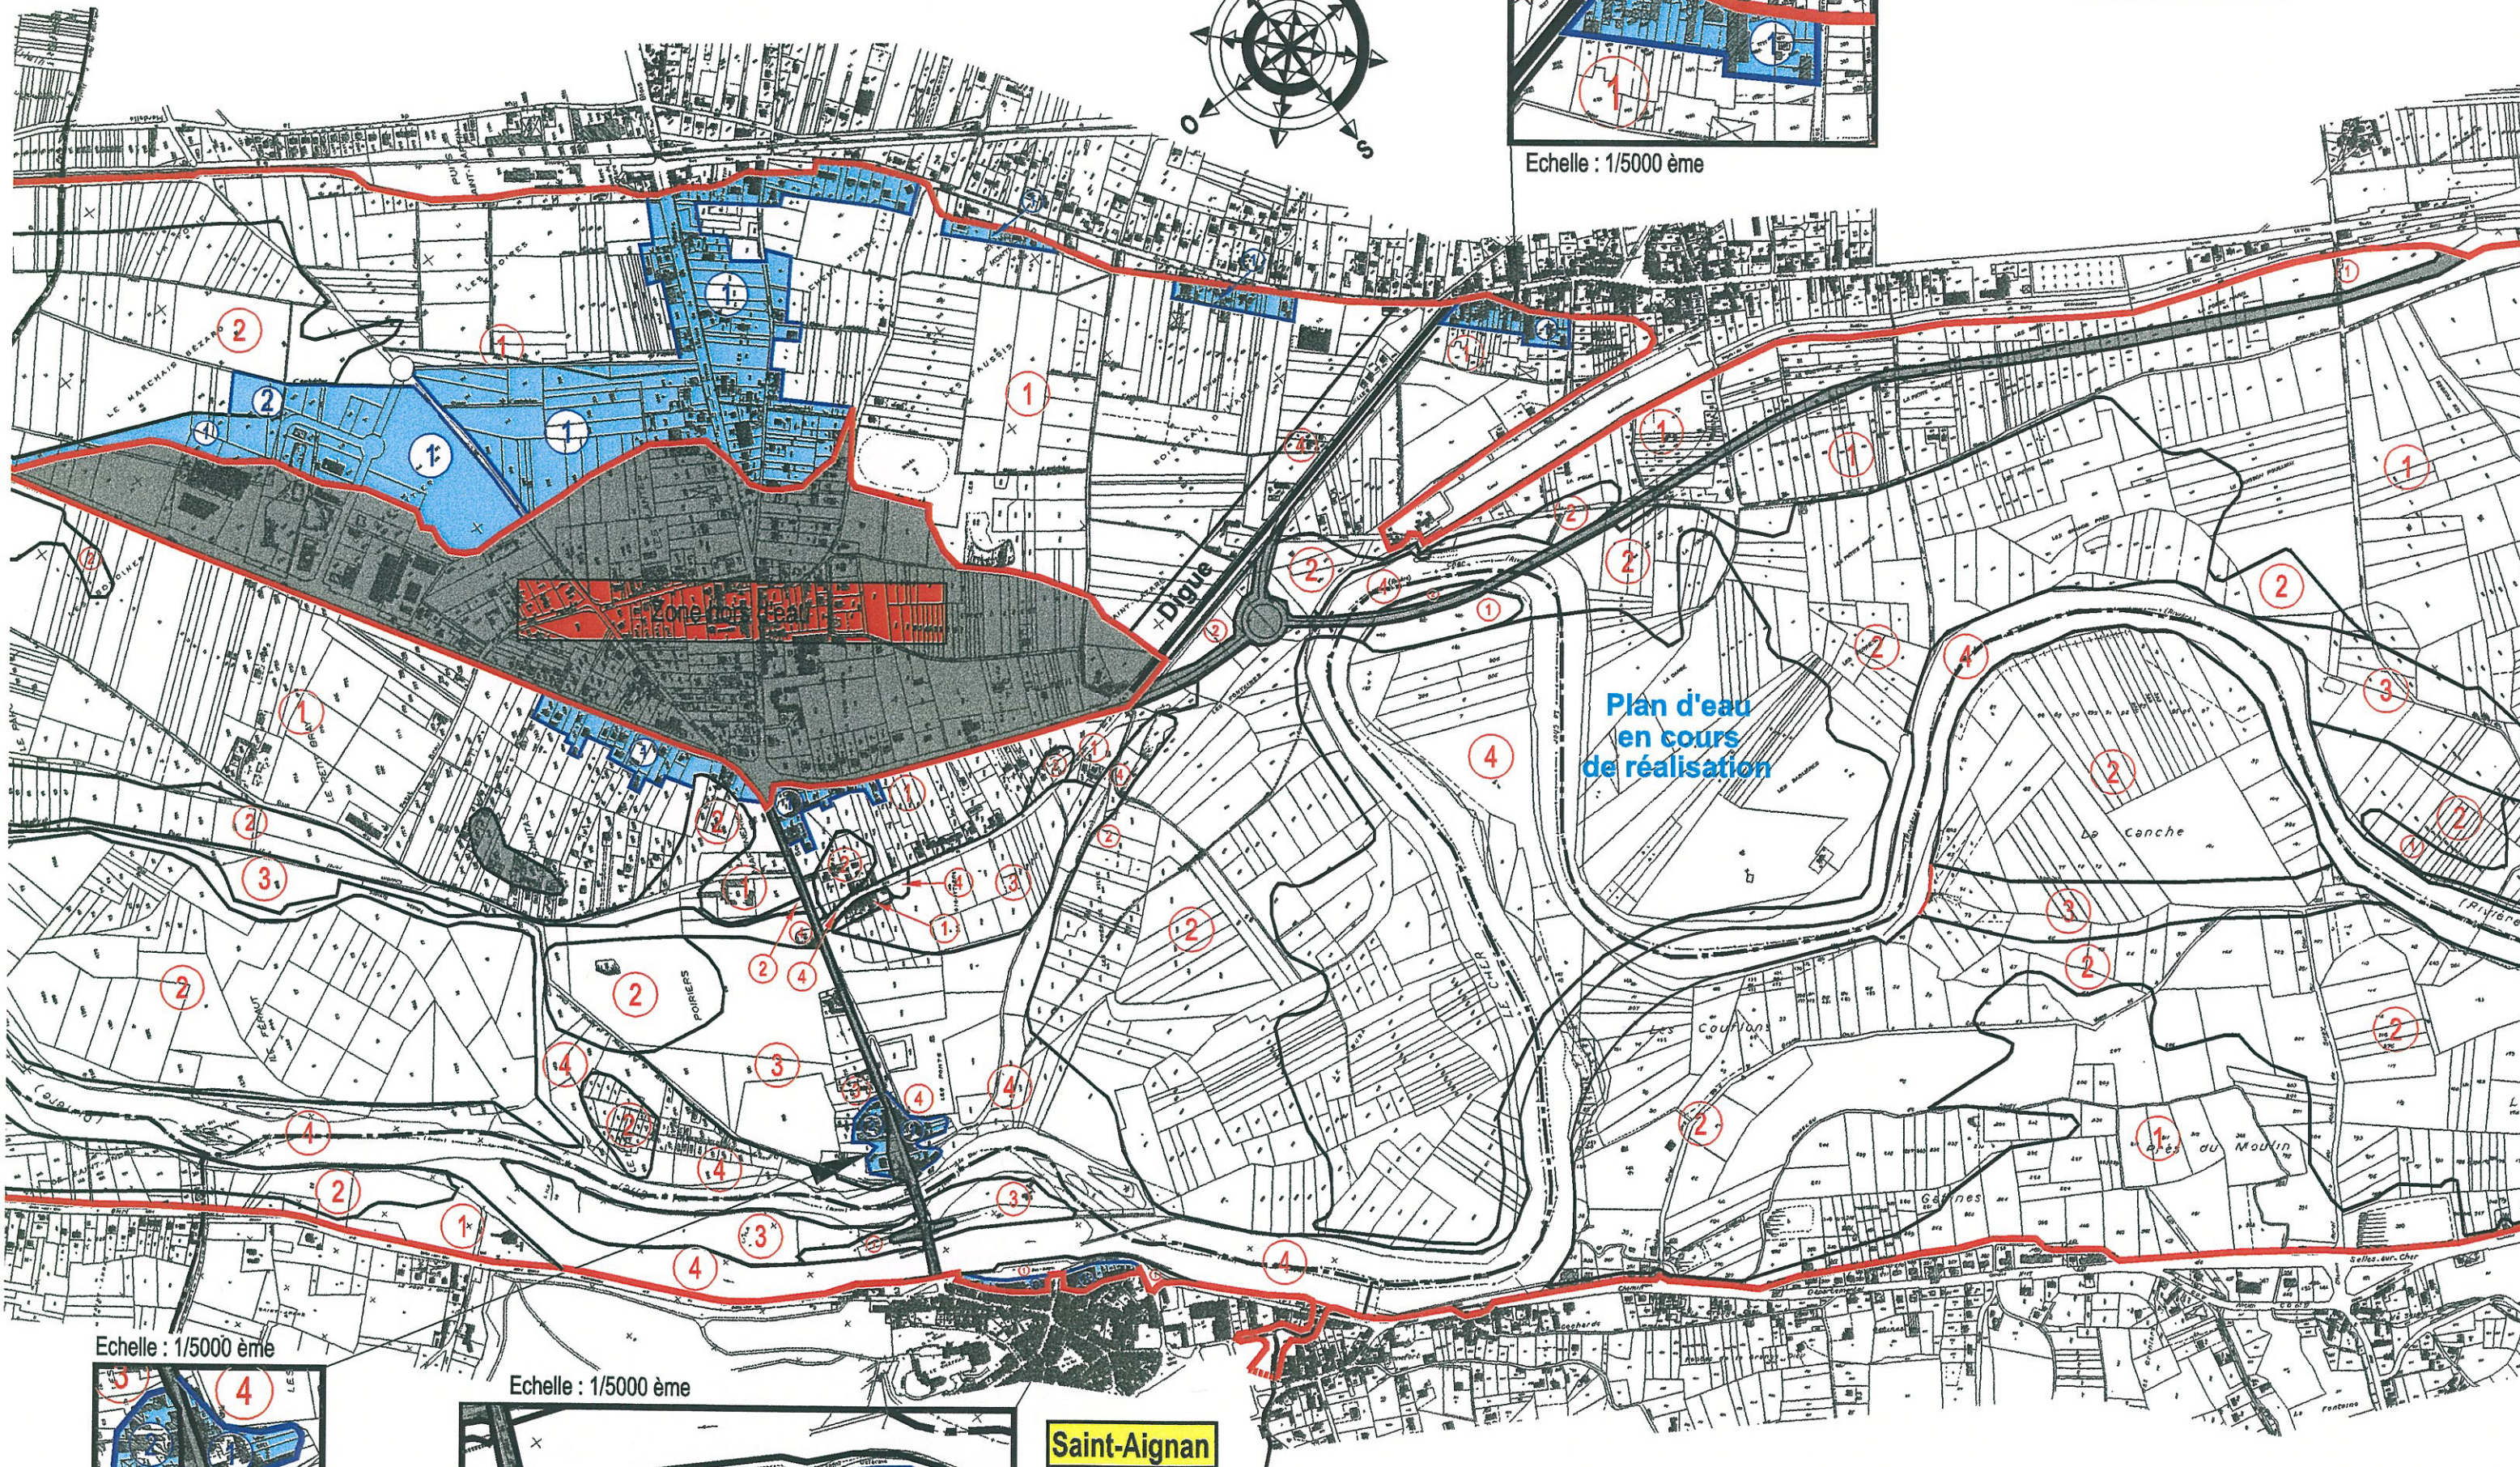


Plan d'eau en cours de réalisation

Saint-Aignan

Seigy

Echelle : 1/5000 ème

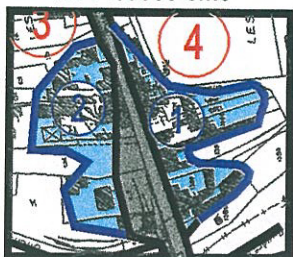

Echelle : 1/5000 ème

