

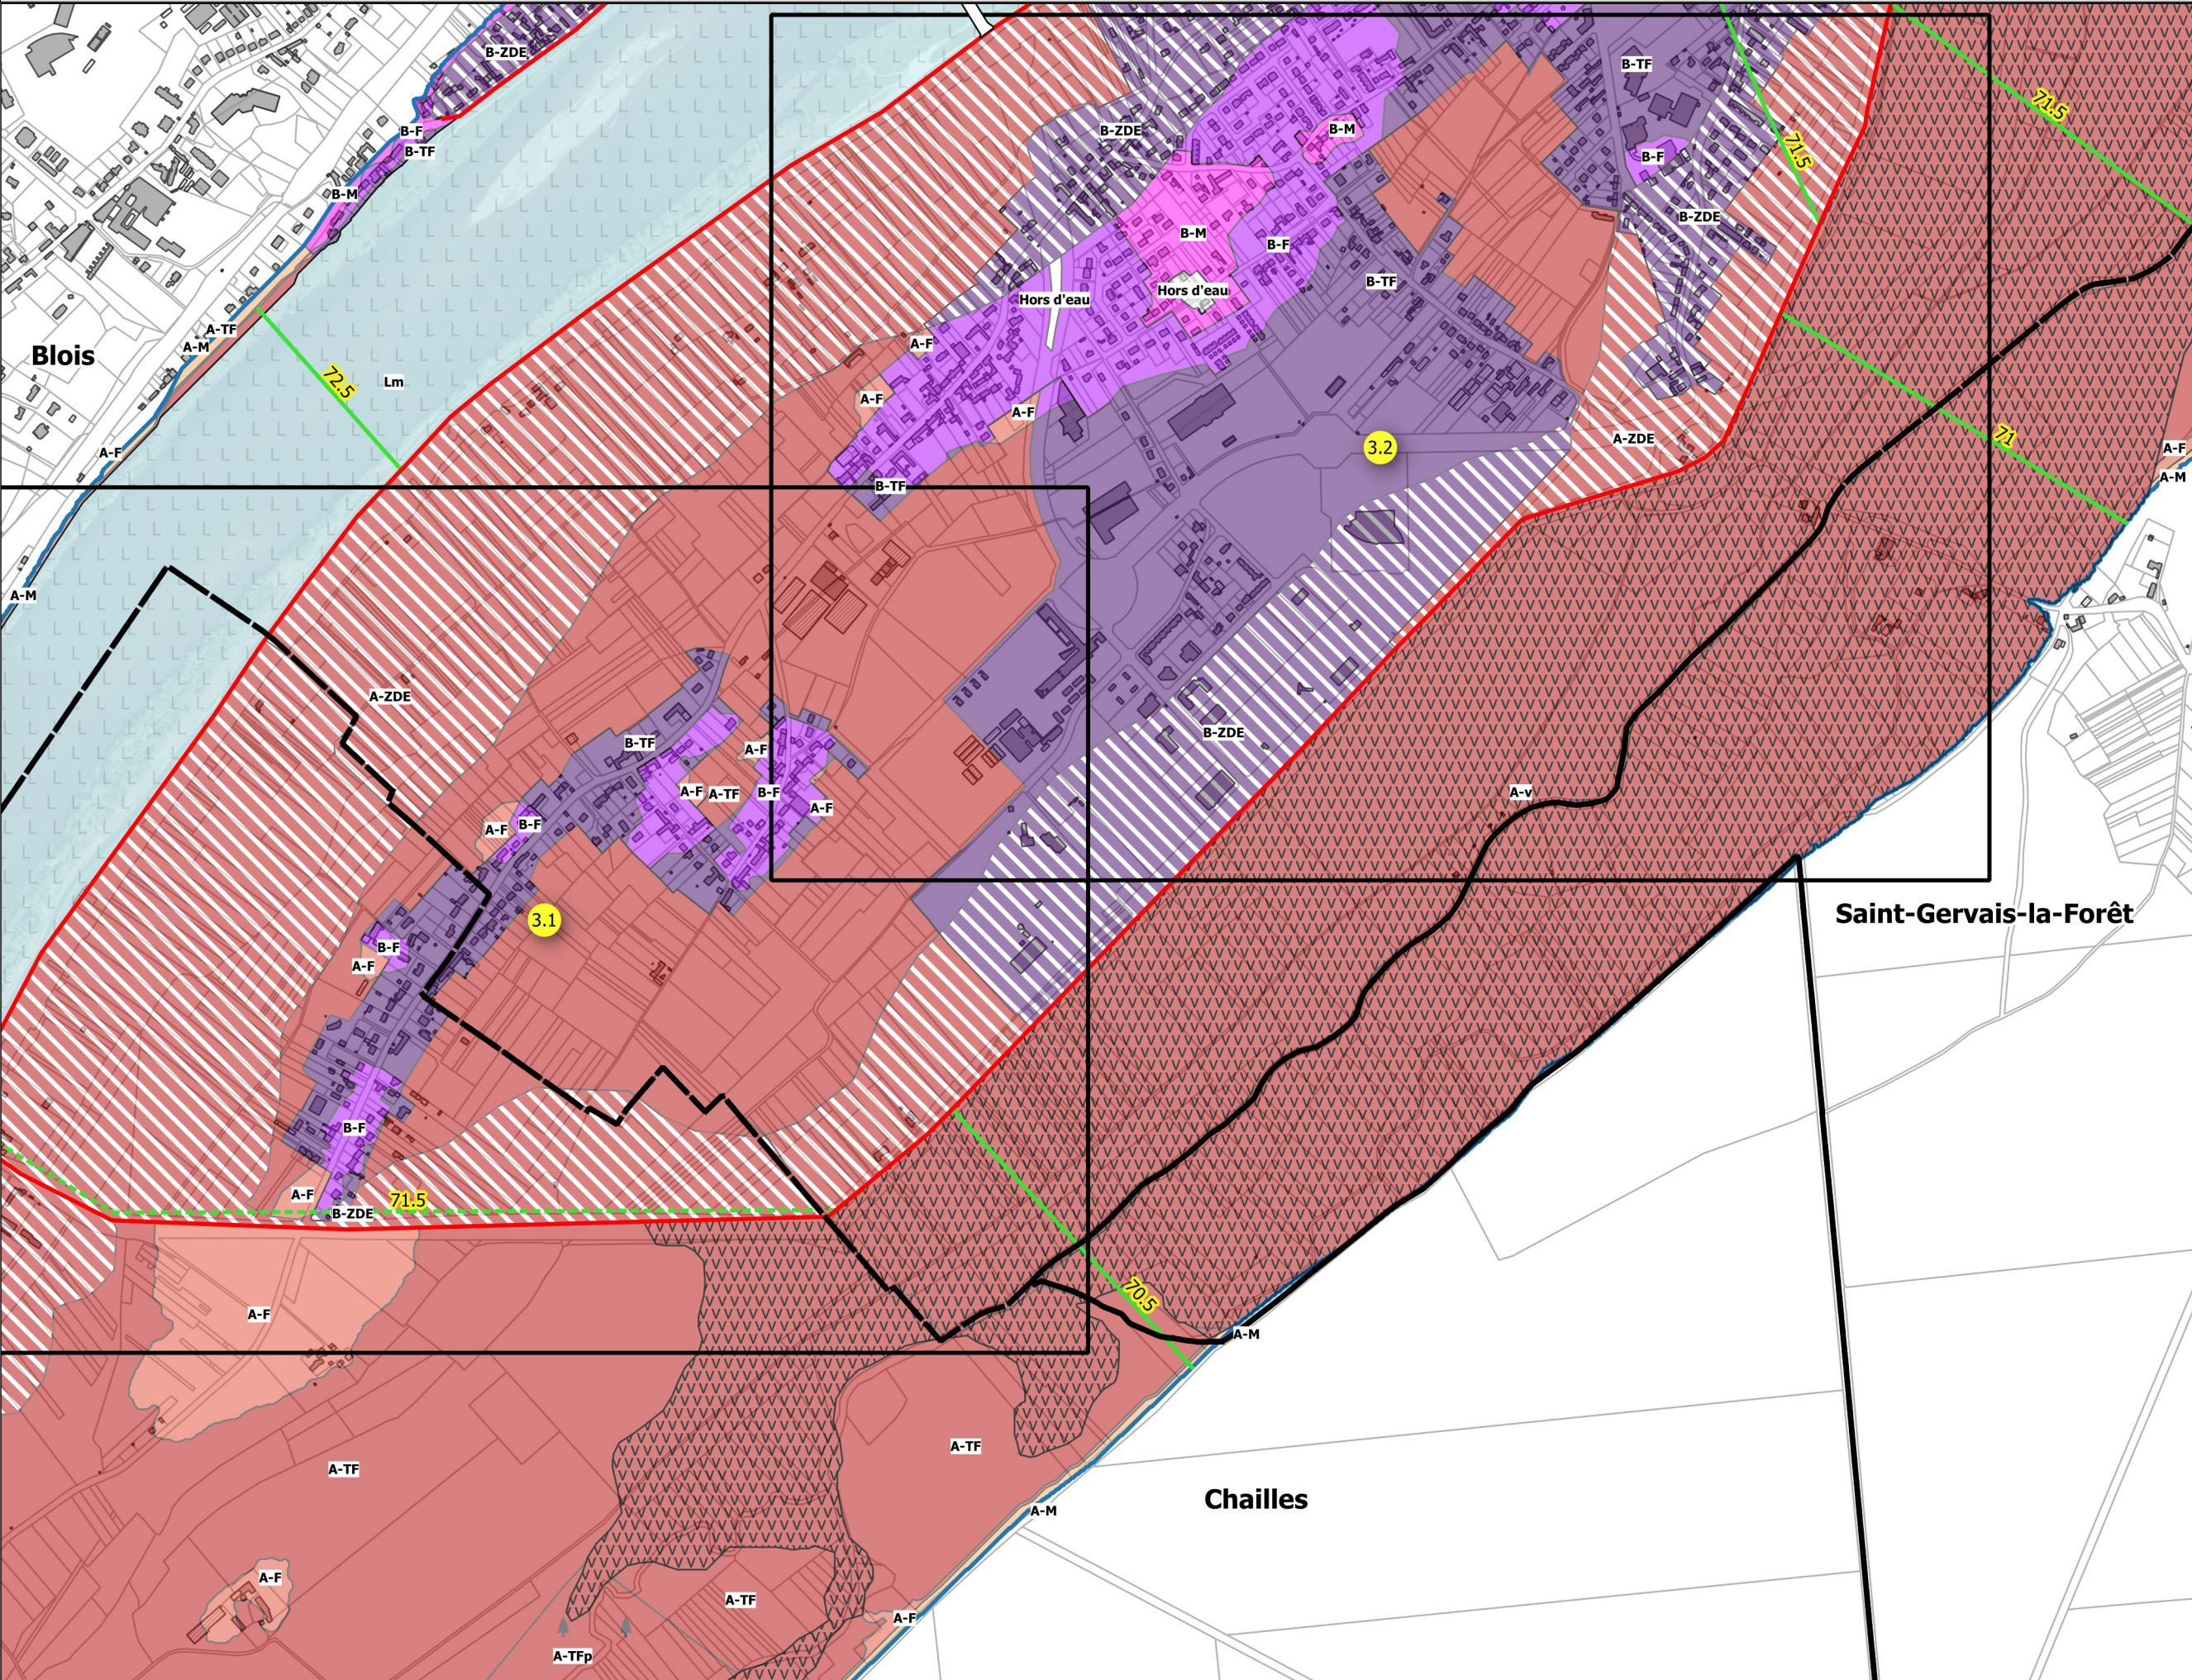
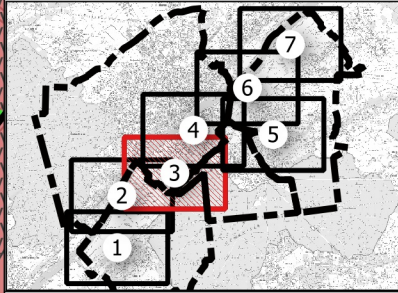


PPRI Loire - communes de Blois, Chailles, Saint-Gervais-la-Forêt et Vineuil.  
Zonage réglementaire au 1/10 000ème


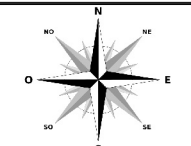


- Légende**
- Limite de commune
  - Dignes
  - Limite de la zone inondable
  - Cote de la crue de référence
    - Intermédiaire
    - PHE
  - Zonage réglementaire
    - Lit mineur
    - A-ZDE (zone de dissipation d'énergie)
    - A-vitesse
    - A-Très fort ( $h > 2.50m$ )
    - A-Très fort-plantation ( $h > 2.50m$ )
    - A-Fort ( $1m < h < 2.50m$ )
    - A-Modéré ( $h < 1m$ )
    - B-ZDE (zone de dissipation d'énergie)
    - B-Très fort ( $h > 2.50m$ )
    - B-Fort ( $1m < h < 2.50m$ )
    - B-Modéré ( $h < 1m$ )
    - Hors d'eau

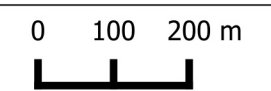



PPRI Loire - communes de Blois, Chailles, Saint-Gervais-la-Forêt et Vineuil.  
Zonage réglementaire zoom au 1/5 000ème

3.1

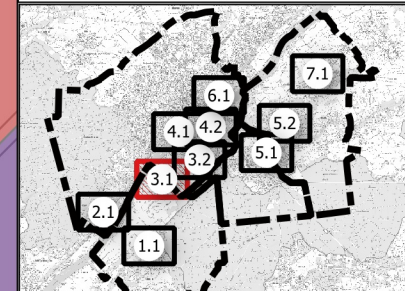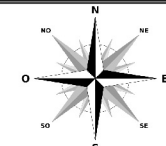



Légende

- Limite de commune
- Dignes
- Limite de la zone inondable
- Cote de la crue de référence
- Intermédiaire
- PHE
- Zonage réglementaire
- Lit mineur
- A-ZDE (zone de dissipation d'énergie)
- A-vitesse
- A-Très fort ( $h > 2.50m$ )
- A-Fort ( $1m < h < 2.50m$ )
- A-Modéré ( $h < 1m$ )
- B-ZDE (zone de dissipation d'énergie)
- B-Très fort ( $h > 2.50m$ )
- B-Fort ( $1m < h < 2.50m$ )

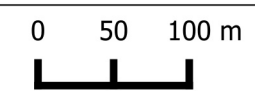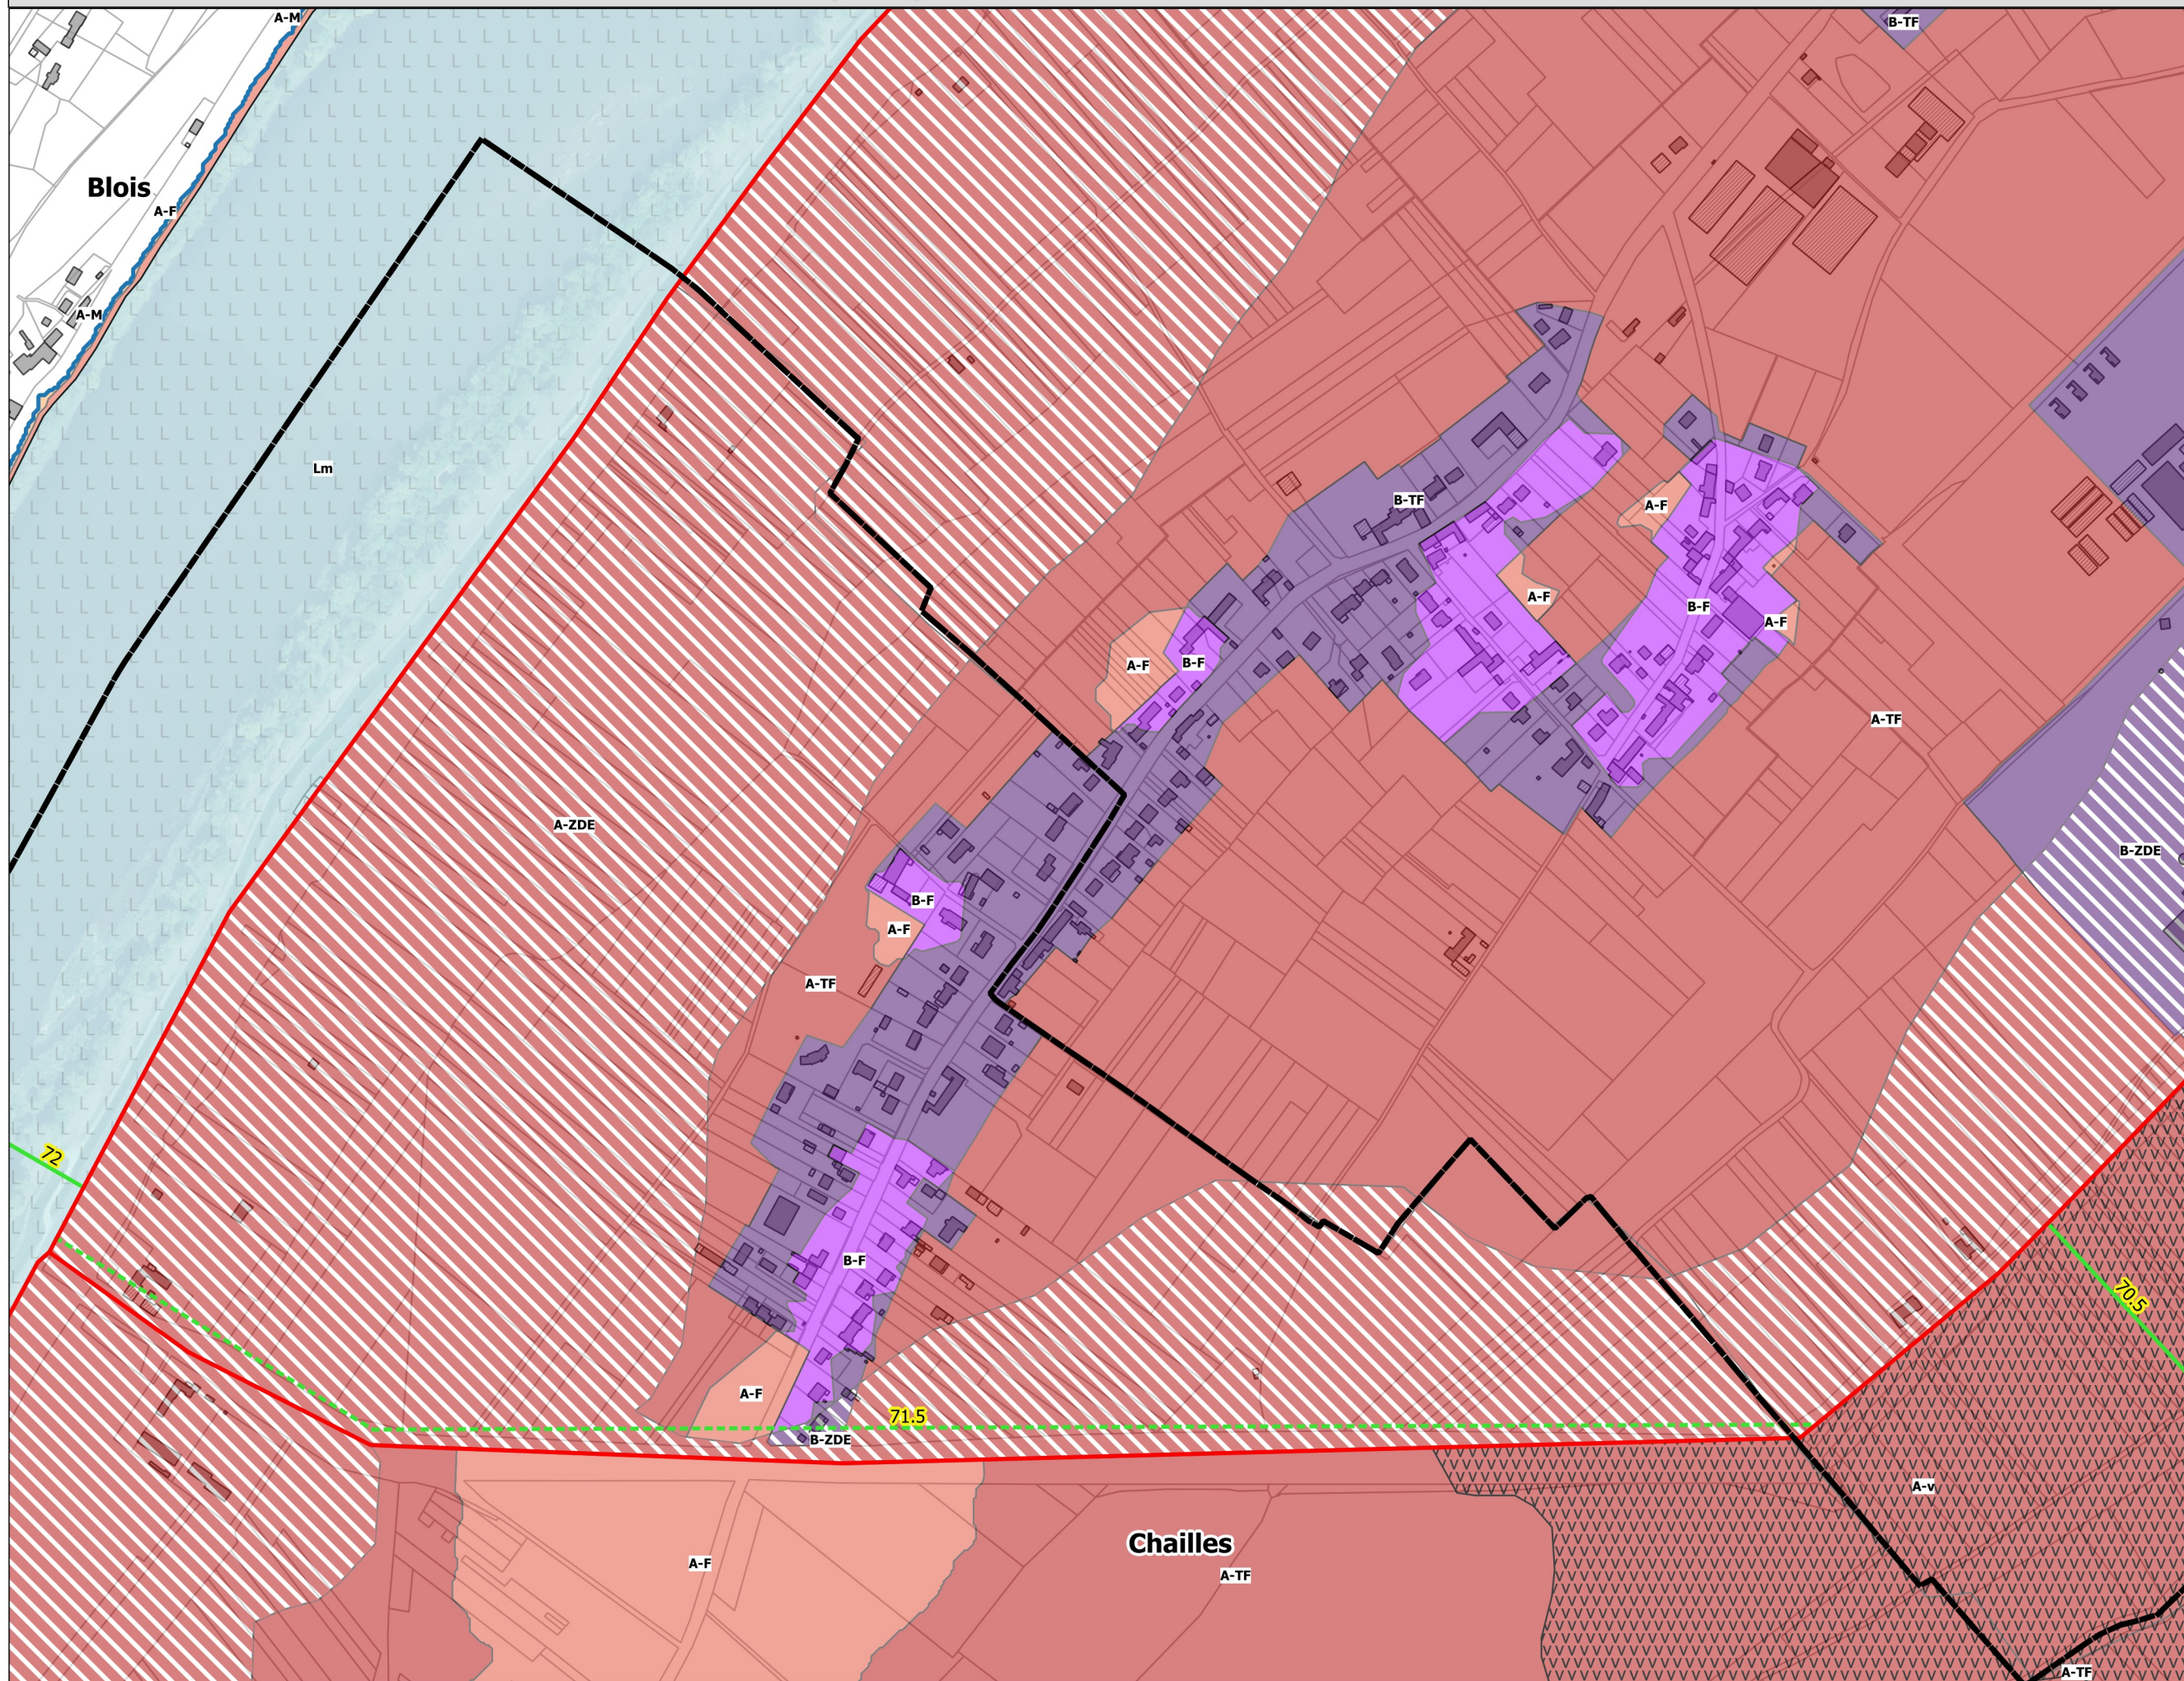

PPRI Loire - communes de Blois, Chailles, Saint-Gervais-la-Forêt et Vineuil.  
Zonage réglementaire zoom au 1/5 000ème

3.2

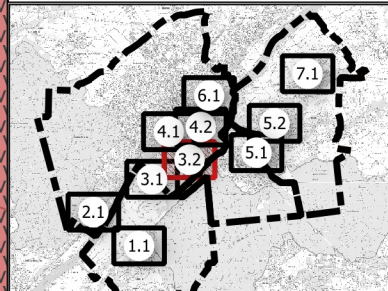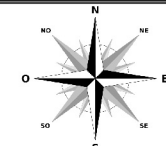

Légende

- Limite de commune
- Dignes
- Limite de la zone inondable
- Cote de la crue de référence
- PHE
- Zonage réglementaire
- Lit mineur
- A-ZDE (zone de dissipation d'énergie)
- A-vitesse
- A-Très fort (h>2.50m)
- A-Fort (1m<h<2.50m)
- B-ZDE (zone de dissipation d'énergie)
- B-Très fort (h>2.50m)
- B-Fort (1m<h<2.50m)
- B-Modéré (h<1m)
- Hors d'eau

