

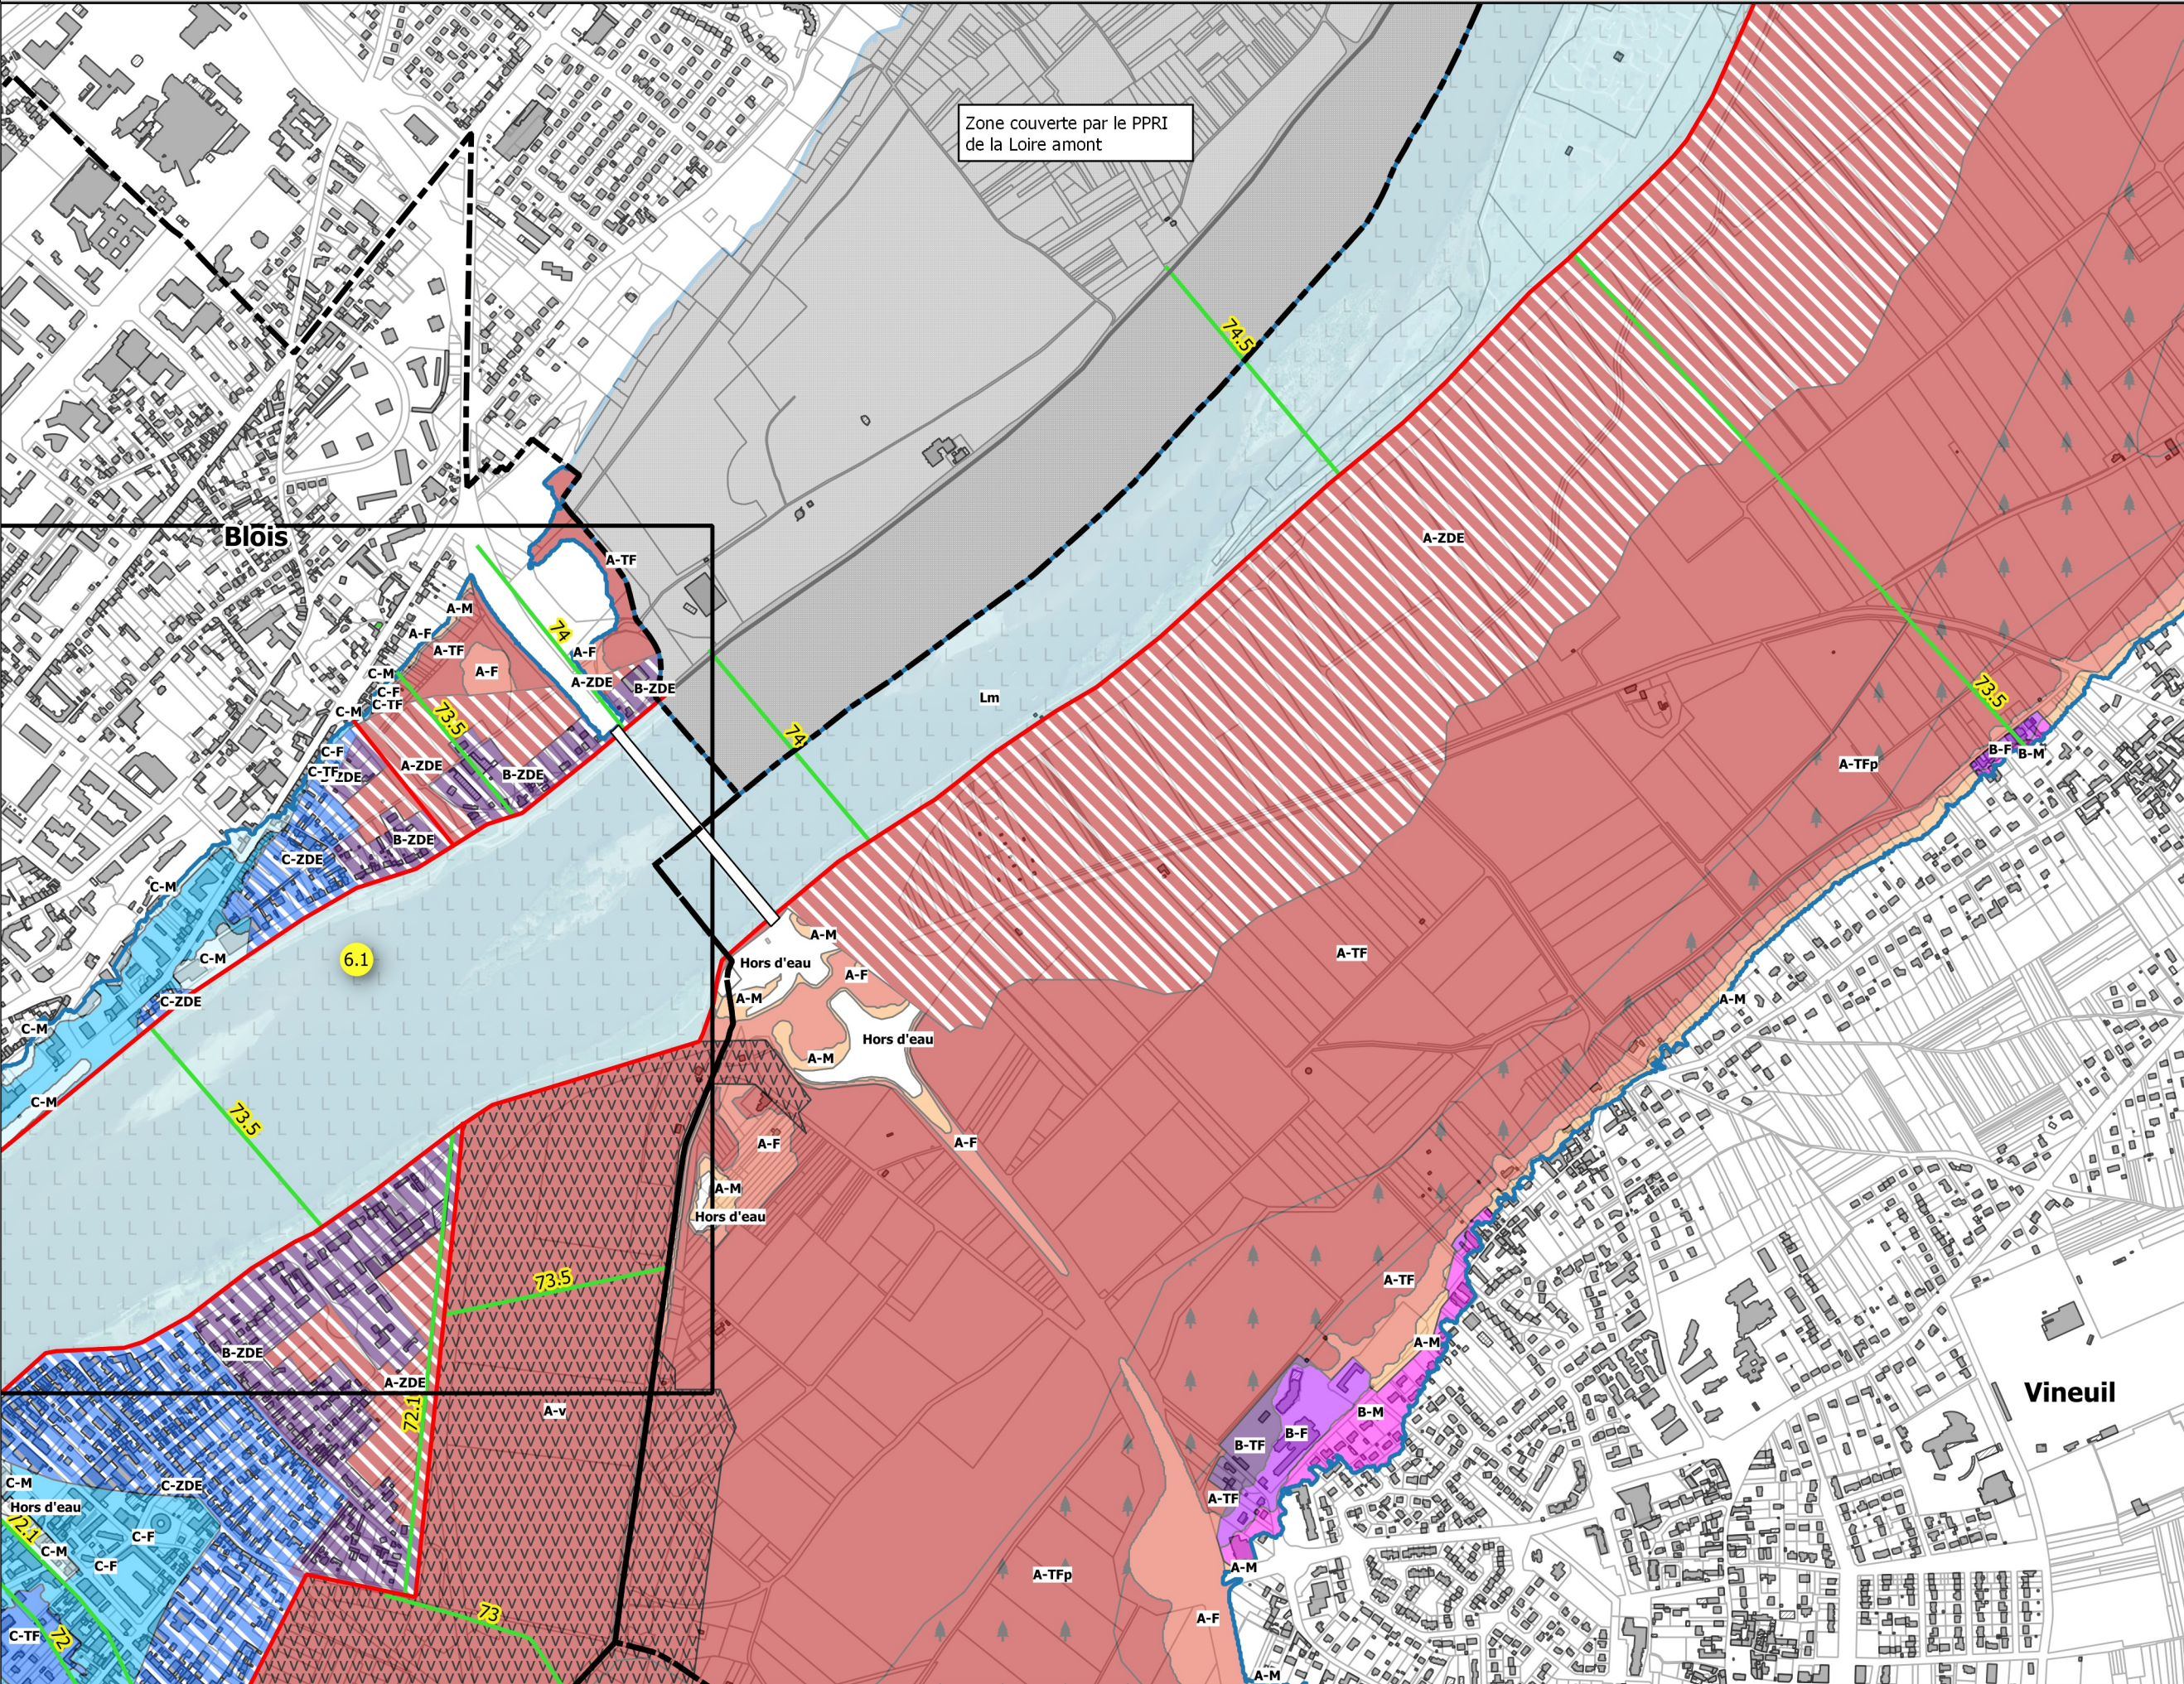
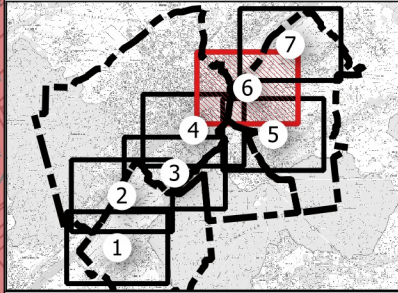


PPRI Loire - communes de Blois, Chailles, Saint-Gervais-la-Forêt et Vineuil.
Zonage réglementaire au 1/10 000ème

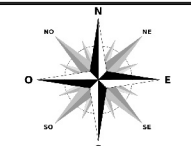



Zone couverte par le PPRI de la Loire amont

- Légende**
- Limite de commune
 - Dignes
 - Zone inondable couverte par le PPRI Loire amont
 - Limite de la zone inondable
 - Cote de la crue de référence**
 - Intermédiaire
 - PHE
 - Zonage réglementaire**
 - Lit mineur
 - A-ZDE (zone de dissipation d'énergie)
 - A-vitesse
 - A-Très fort (>2.50m)
 - A-Très fort- plantation (>2.50m)
 - A-Fort (1m<h<2.50m)
 - A-Modéré (h<1m)
 - B-ZDE (zone de dissipation d'énergie)
 - B-Très fort (>2.50m)
 - B-Fort (1m<h<2.50m)
 - B-Modéré (h<1m)
 - C-ZDE (zone de dissipation d'énergie)
 - C-Très fort (>2.50m)
 - C-Fort (1m<h<2.50m)
 - C-Modéré (h<1m)
 - Hors d'eau

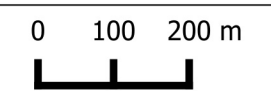



PPRI Loire - communes de Blois, Chailles, Saint-Gervais-la-Forêt et Vineuil.
Zonage réglementaire zoom au 1/5 000ème

6.1

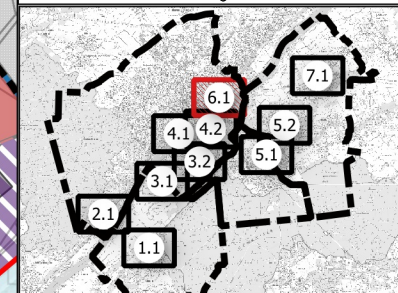
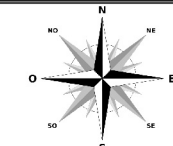


Légende


- Limite de commune
- Dignes
- Zone inondable couverte par le PPRI Loire amont
- Limite de la zone inondable
- Cote de la crue de référence**
- PHE
- Zonage réglementaire**
- Lit mineur
- A-ZDE (zone de dissipation d'énergie)
- A-vitesse
- A-Très fort ($h > 2.50m$)
- A-Fort ($1m < h < 2.50m$)
- A-Modéré ($h < 1m$)
- B-ZDE (zone de dissipation d'énergie)
- C-ZDE (zone de dissipation d'énergie)
- C-Très fort ($h > 2.50m$)
- C-Fort ($1m < h < 2.50m$)
- C-Modéré ($h < 1m$)

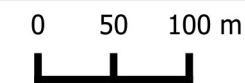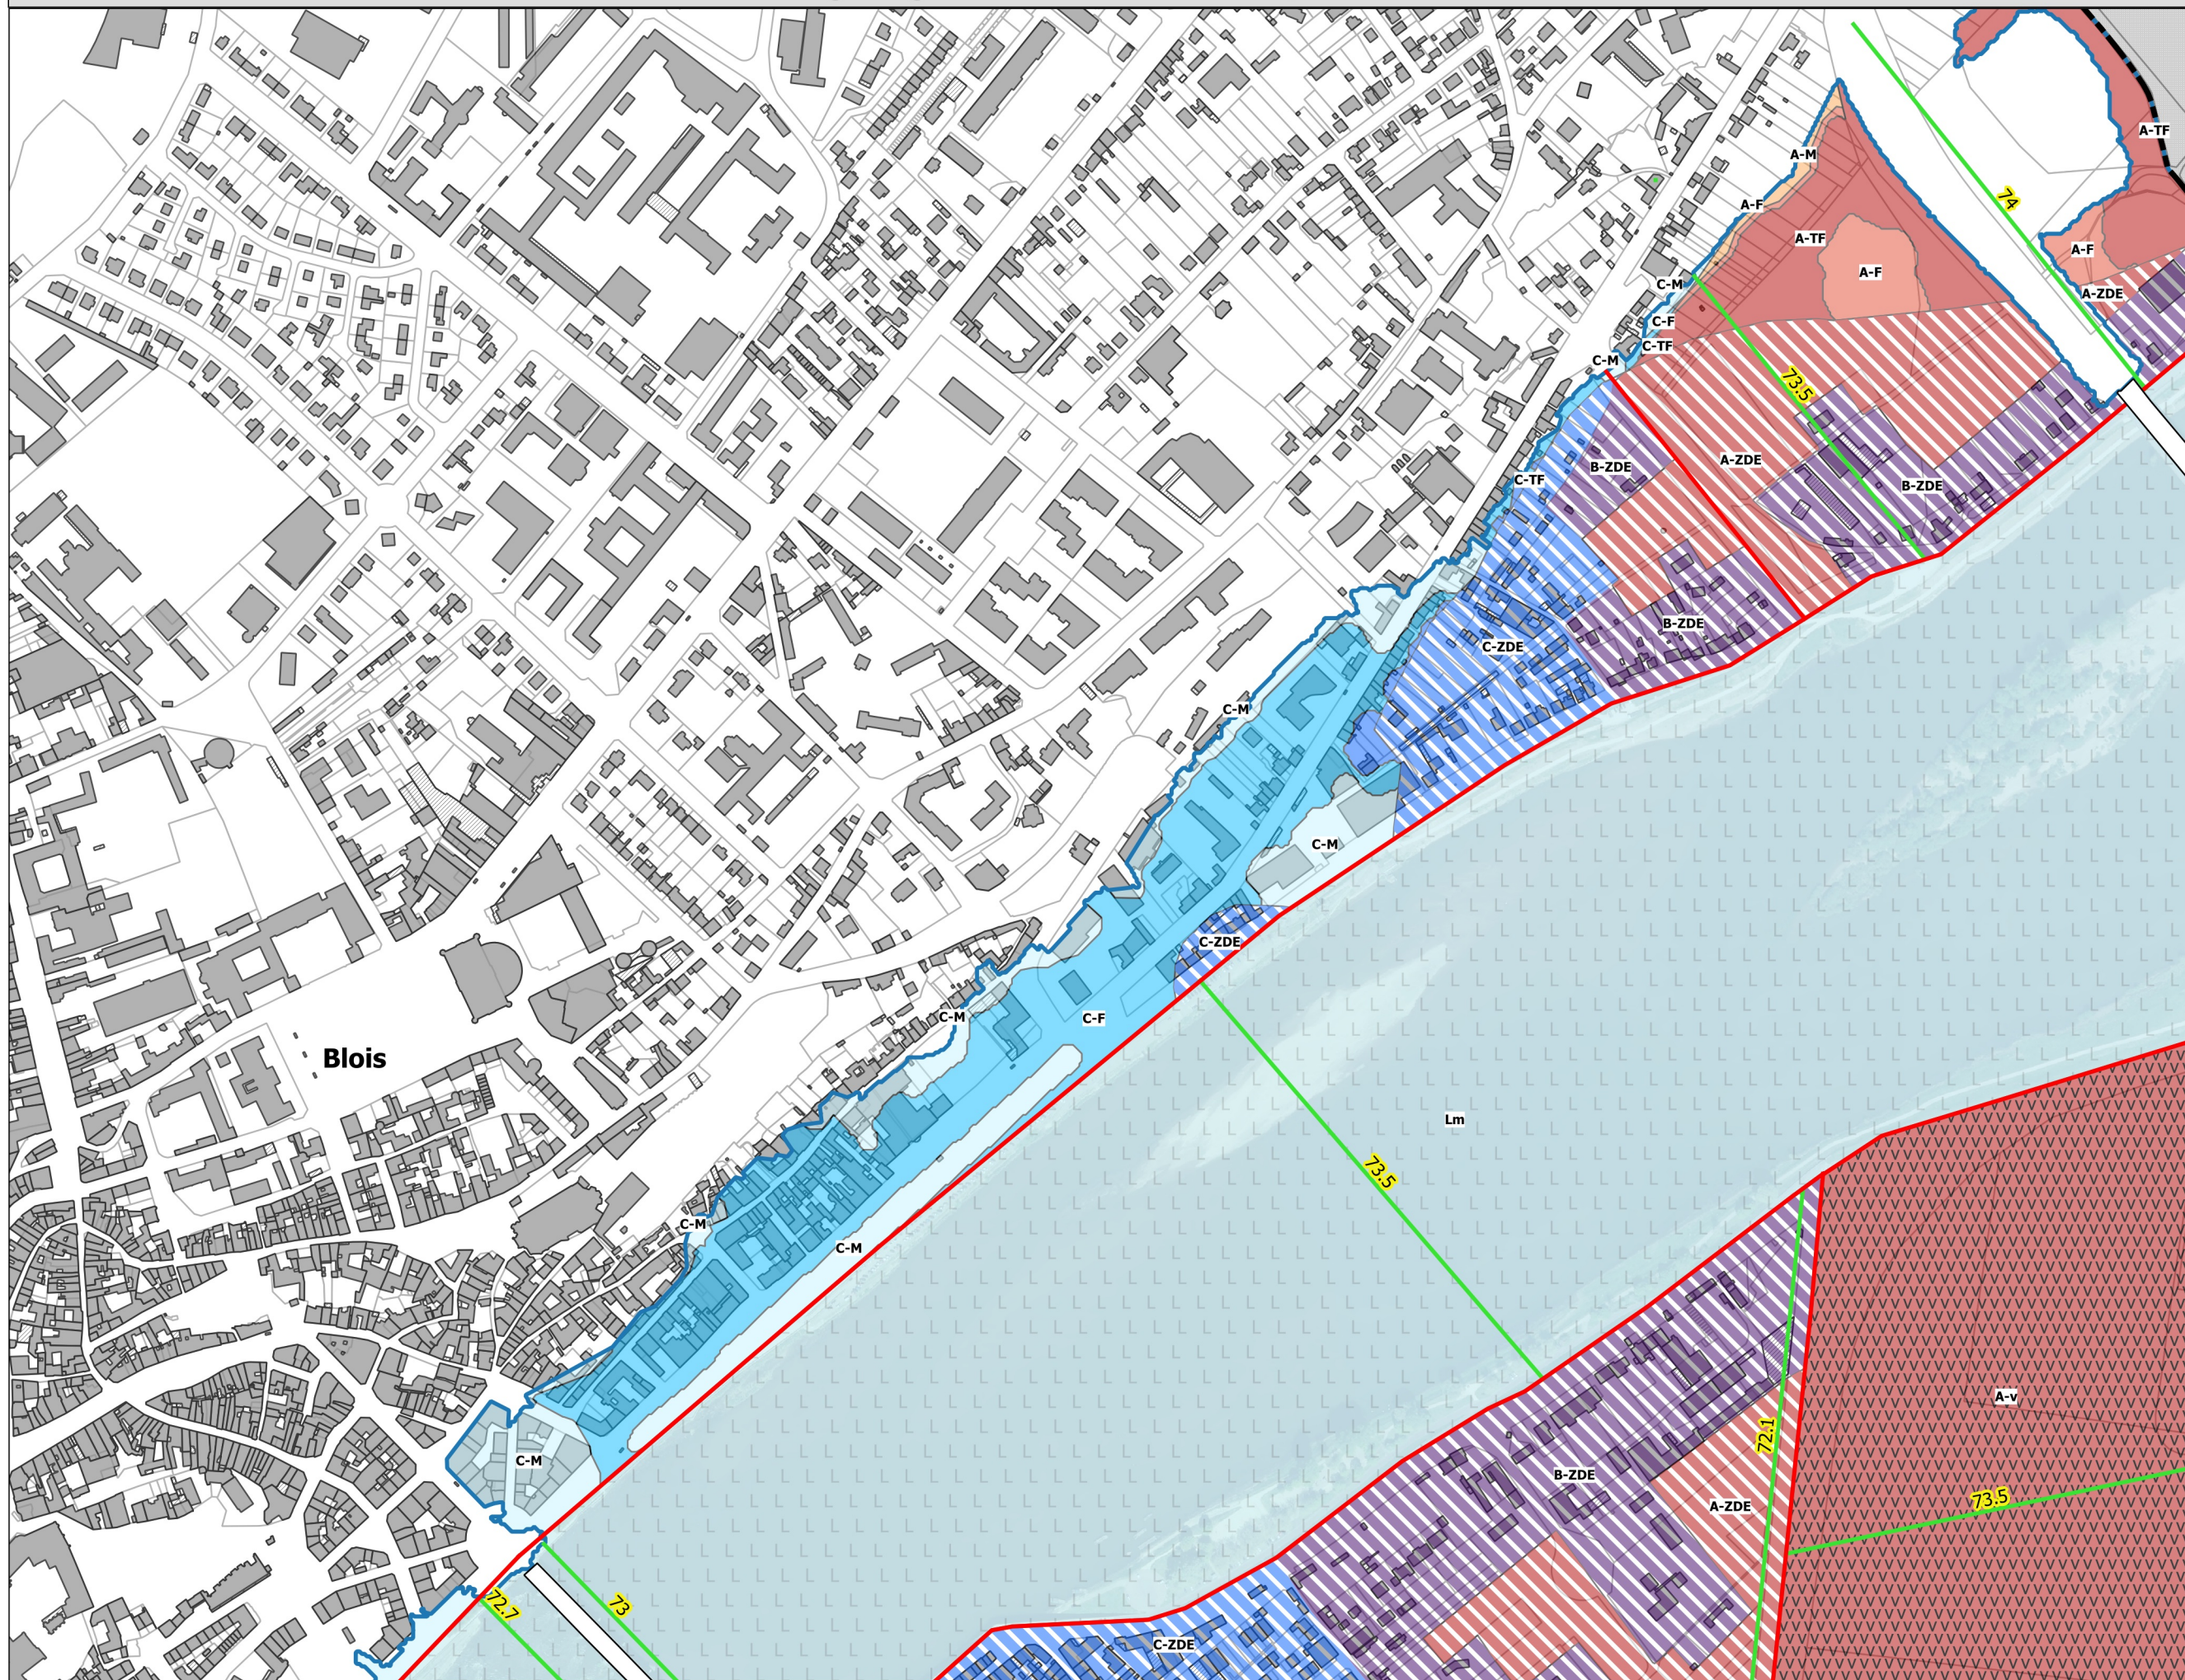


PPRI Loire - communes de Blois, Chailles, Saint-Gervais-la-Forêt et Vineuil.
Zonage réglementaire au 1/10 000ème

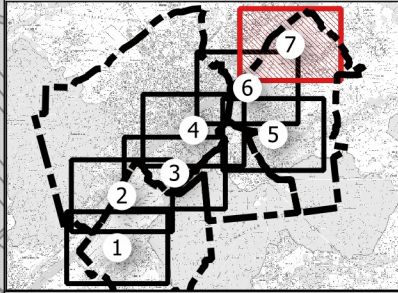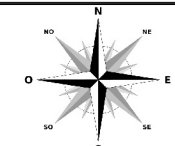

Zone couverte par le PPRI de la Loire amont


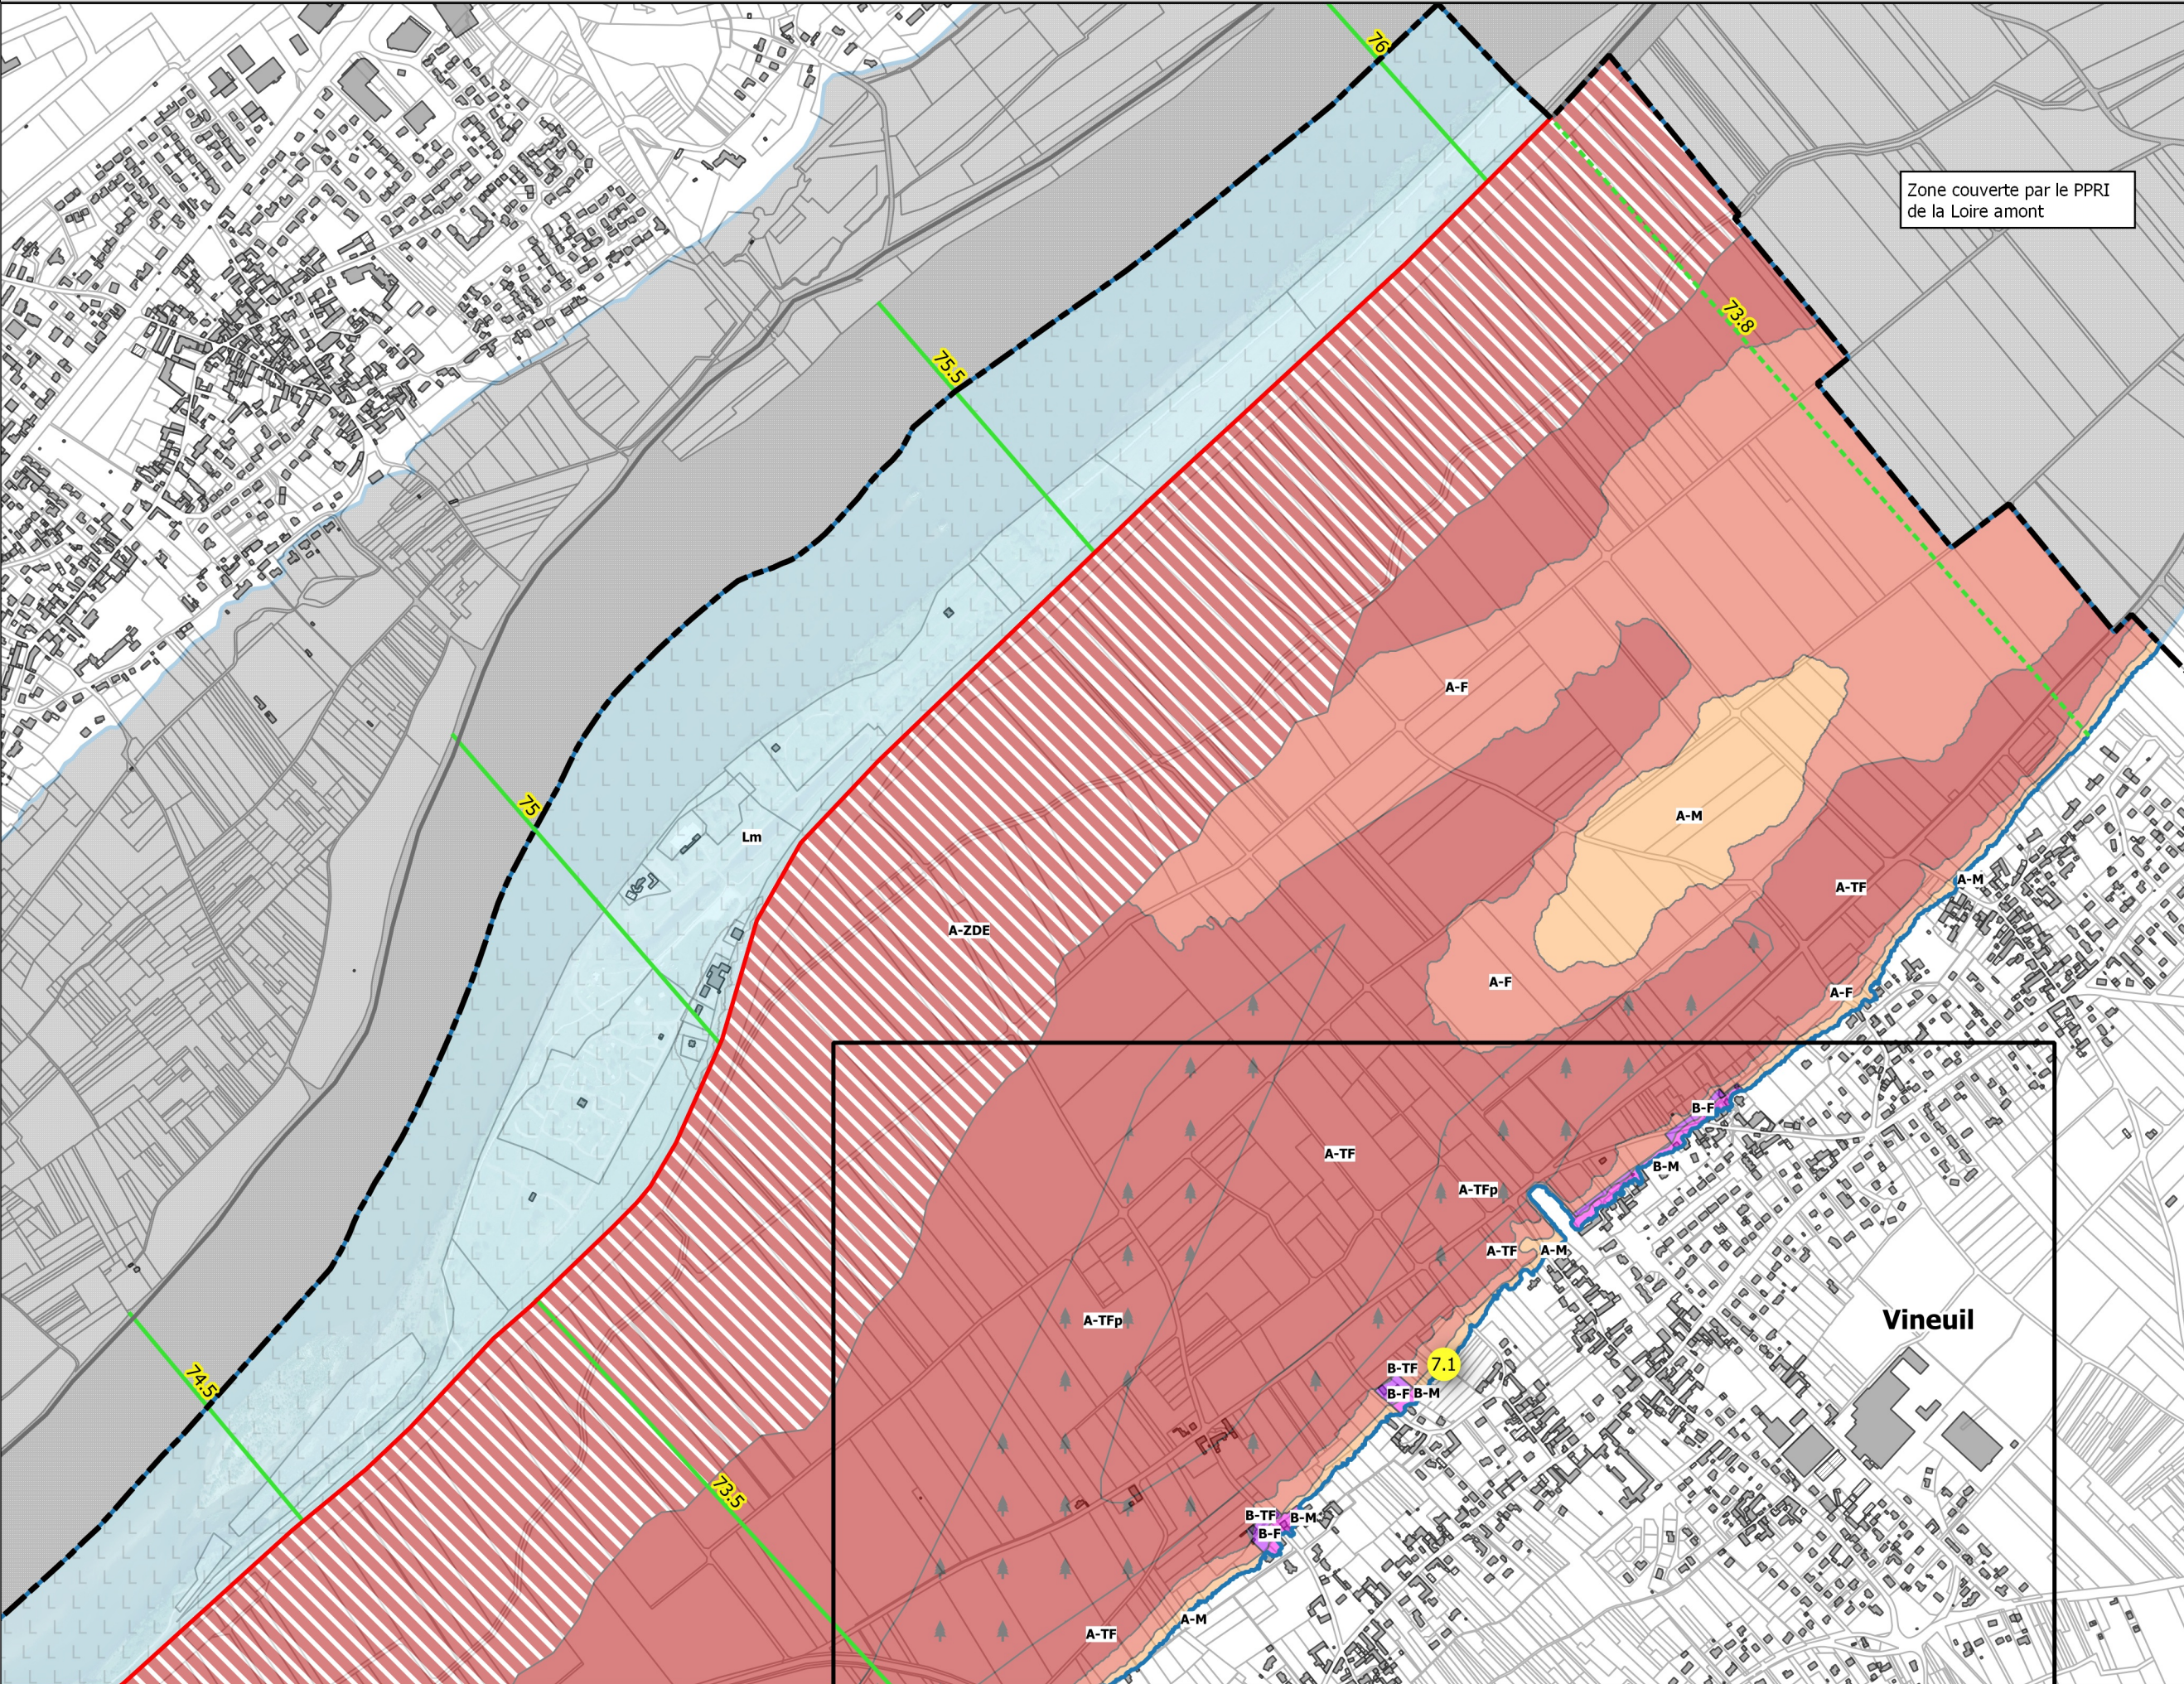


- Légende**
- Limite de commune
 - Digues
 - Zone inondable couverte par le PPRI Loire amont
 - Limite de la zone inondable
 - Cote de la crue de référence**
 - Intermédiaire
 - PHE
 - Zonage réglementaire**
 - Lit mineur
 - A-ZDE (zone de dissipation d'énergie)
 - A-Très fort (>2.50m)
 - A-Très fort- plantation (>2.50m)
 - A-Fort (1m<h<2.50m)
 - A-Modéré (h<1m)
 - B-Très fort (>2.50m)
 - B-Fort (1m<h<2.50m)
 - B-Modéré (h<1m)

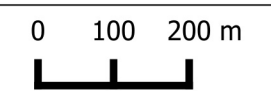


PPRI Loire - communes de Blois, Chailles, Saint-Gervais-la-Forêt et Vineuil.
Zonage réglementaire zoom au 1/5 000ème

7.1

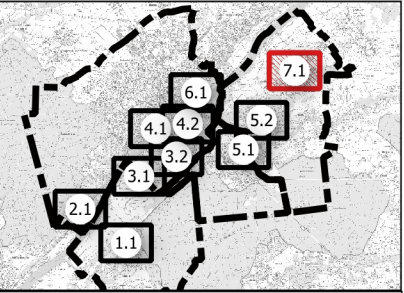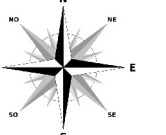

Légende

- Limite de commune
- Limite de la zone inondable
- Cote de la crue de référence
- PHE
- Zonage réglementaire
- A-ZDE (zone de dissipation d'énergie)
- A-Très fort (h>2.50m)
- A-Très fort- plantation (h>2.50m)
- A-Fort (1m<h<2.50m)
- A-Modéré (h<1m)
- B-Très fort (h>2.50m)
- B-Fort (1m<h<2.50m)
- B-Modéré (h<1m)

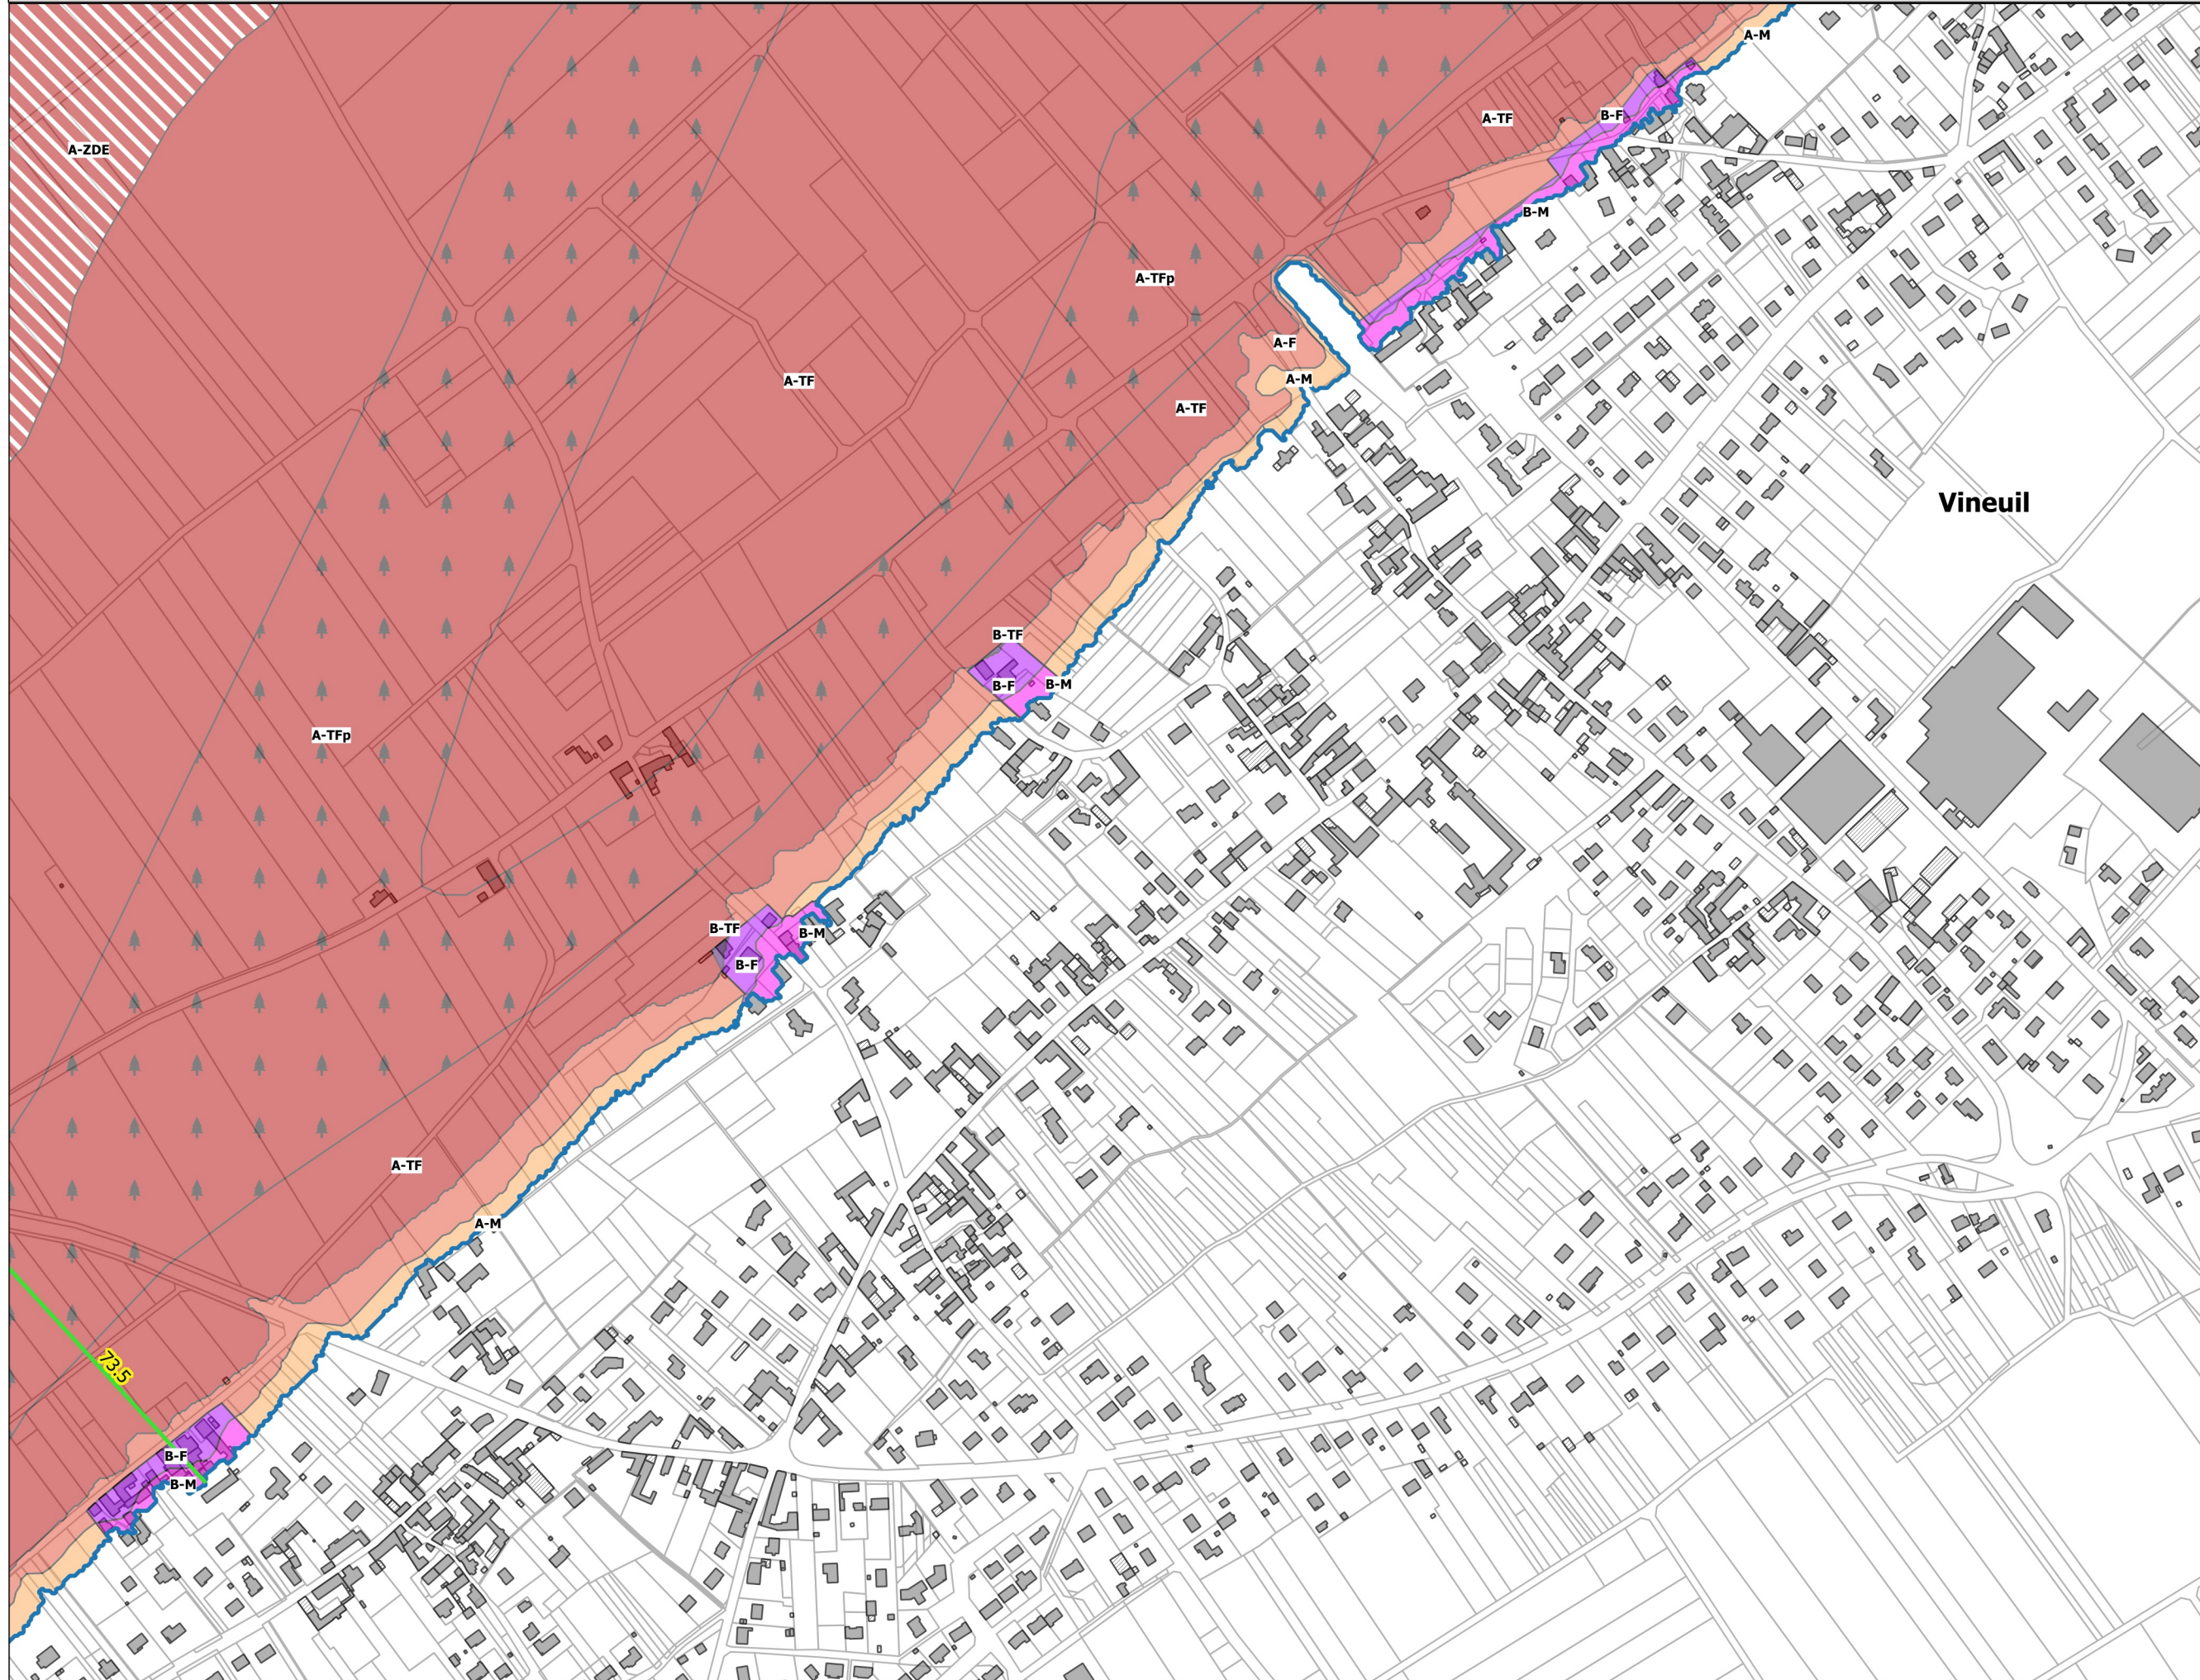

Vineuil

