




DETAIL 003 COUPE AA 1/50

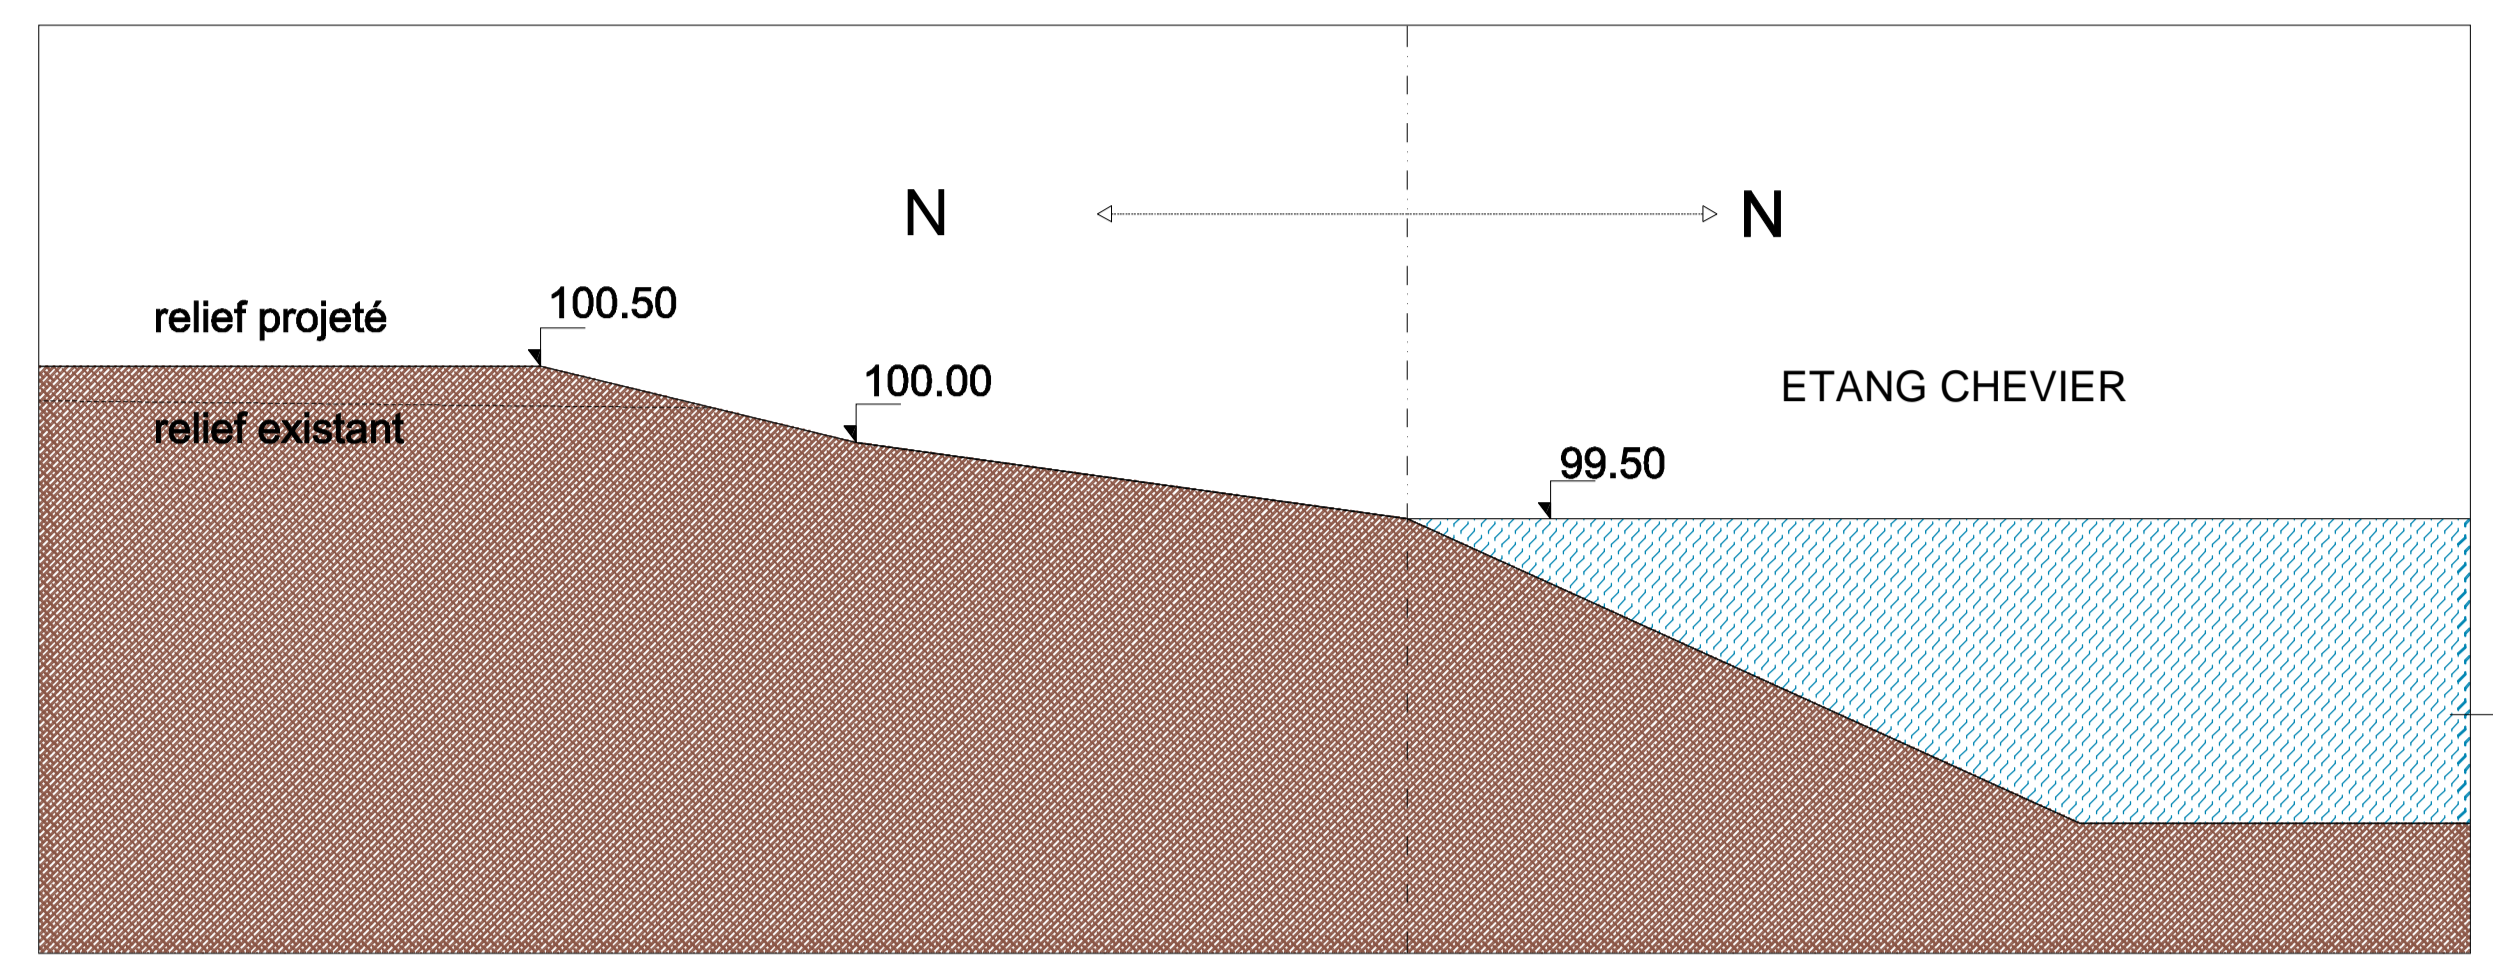


DETAIL 004 COUPE AA 1/50

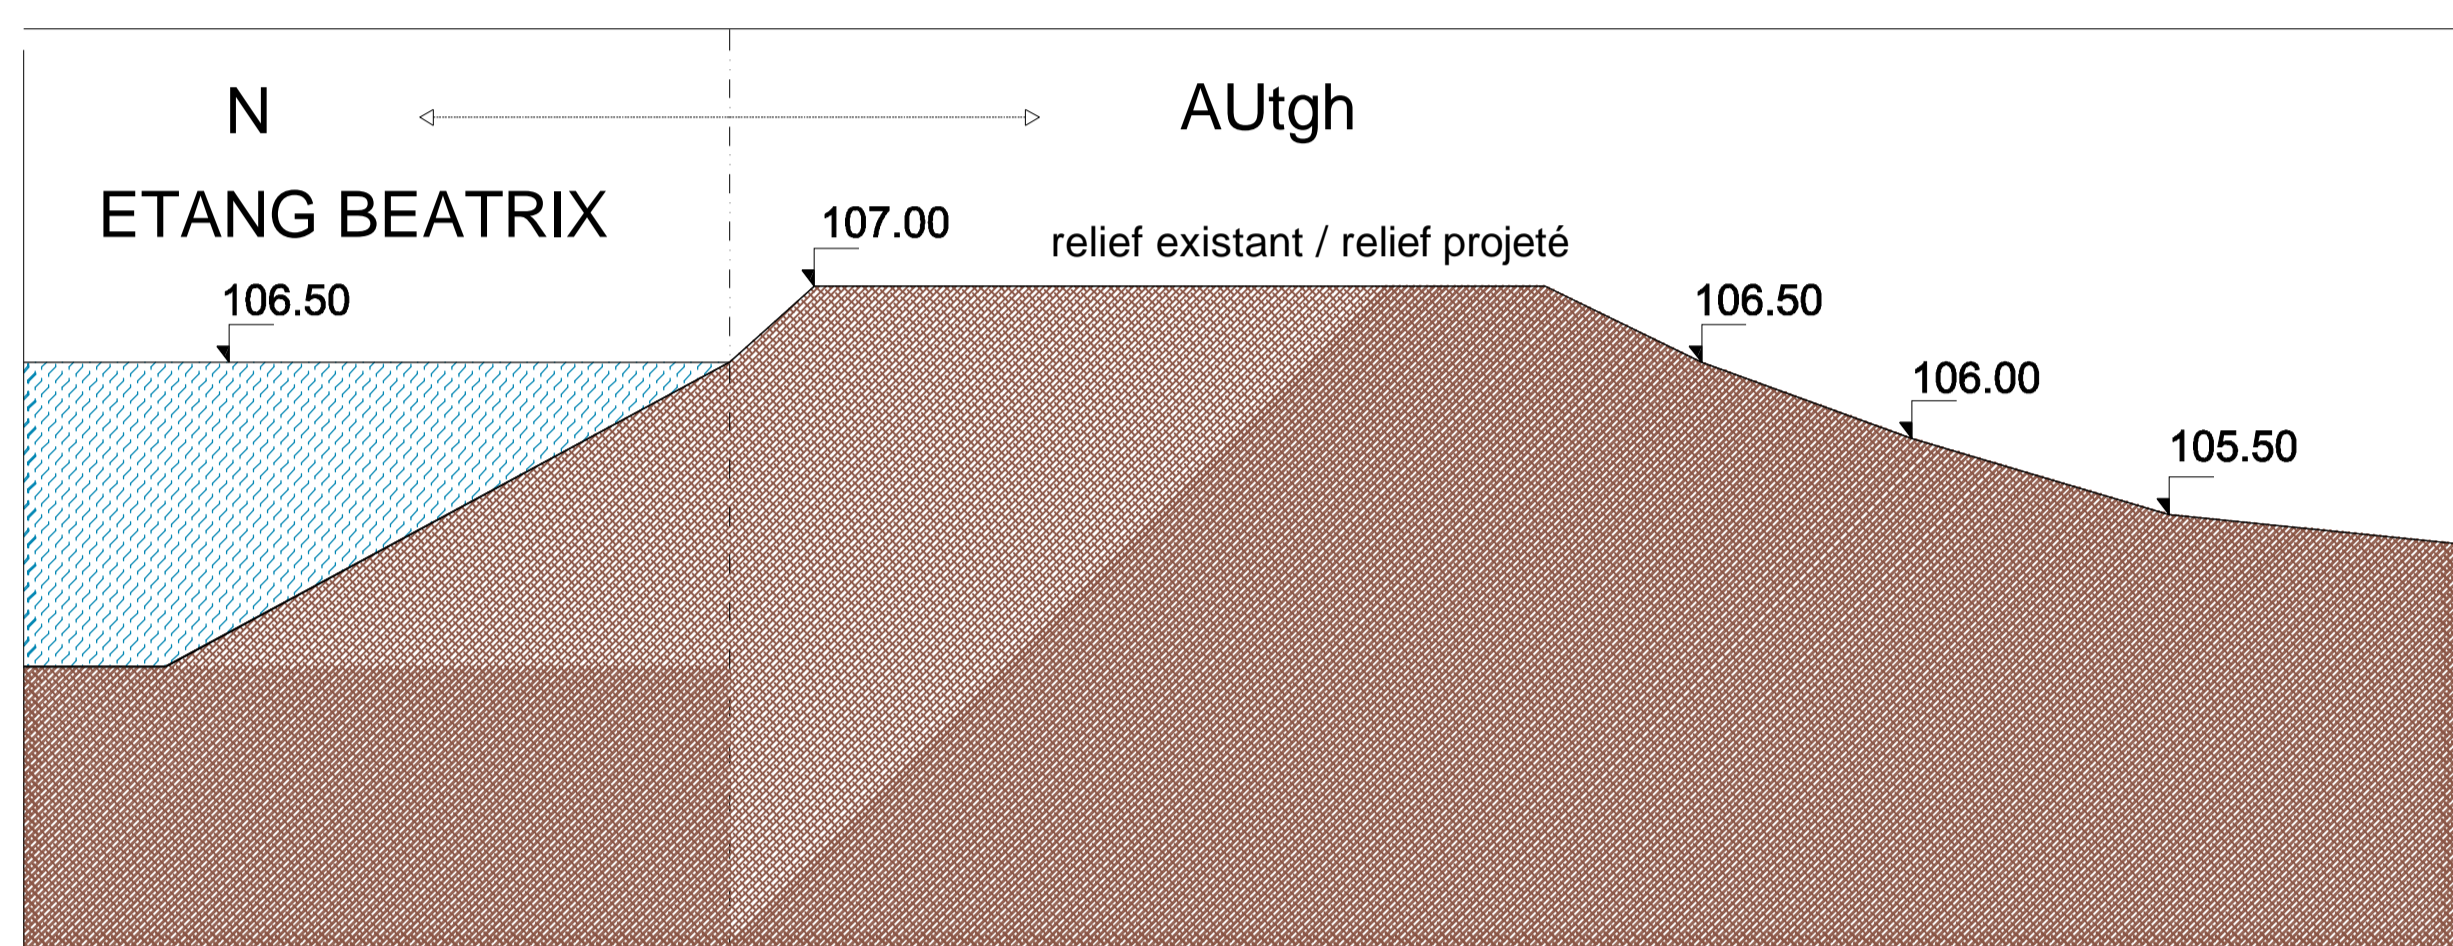


DETAIL 001 COUPE AA 1/50

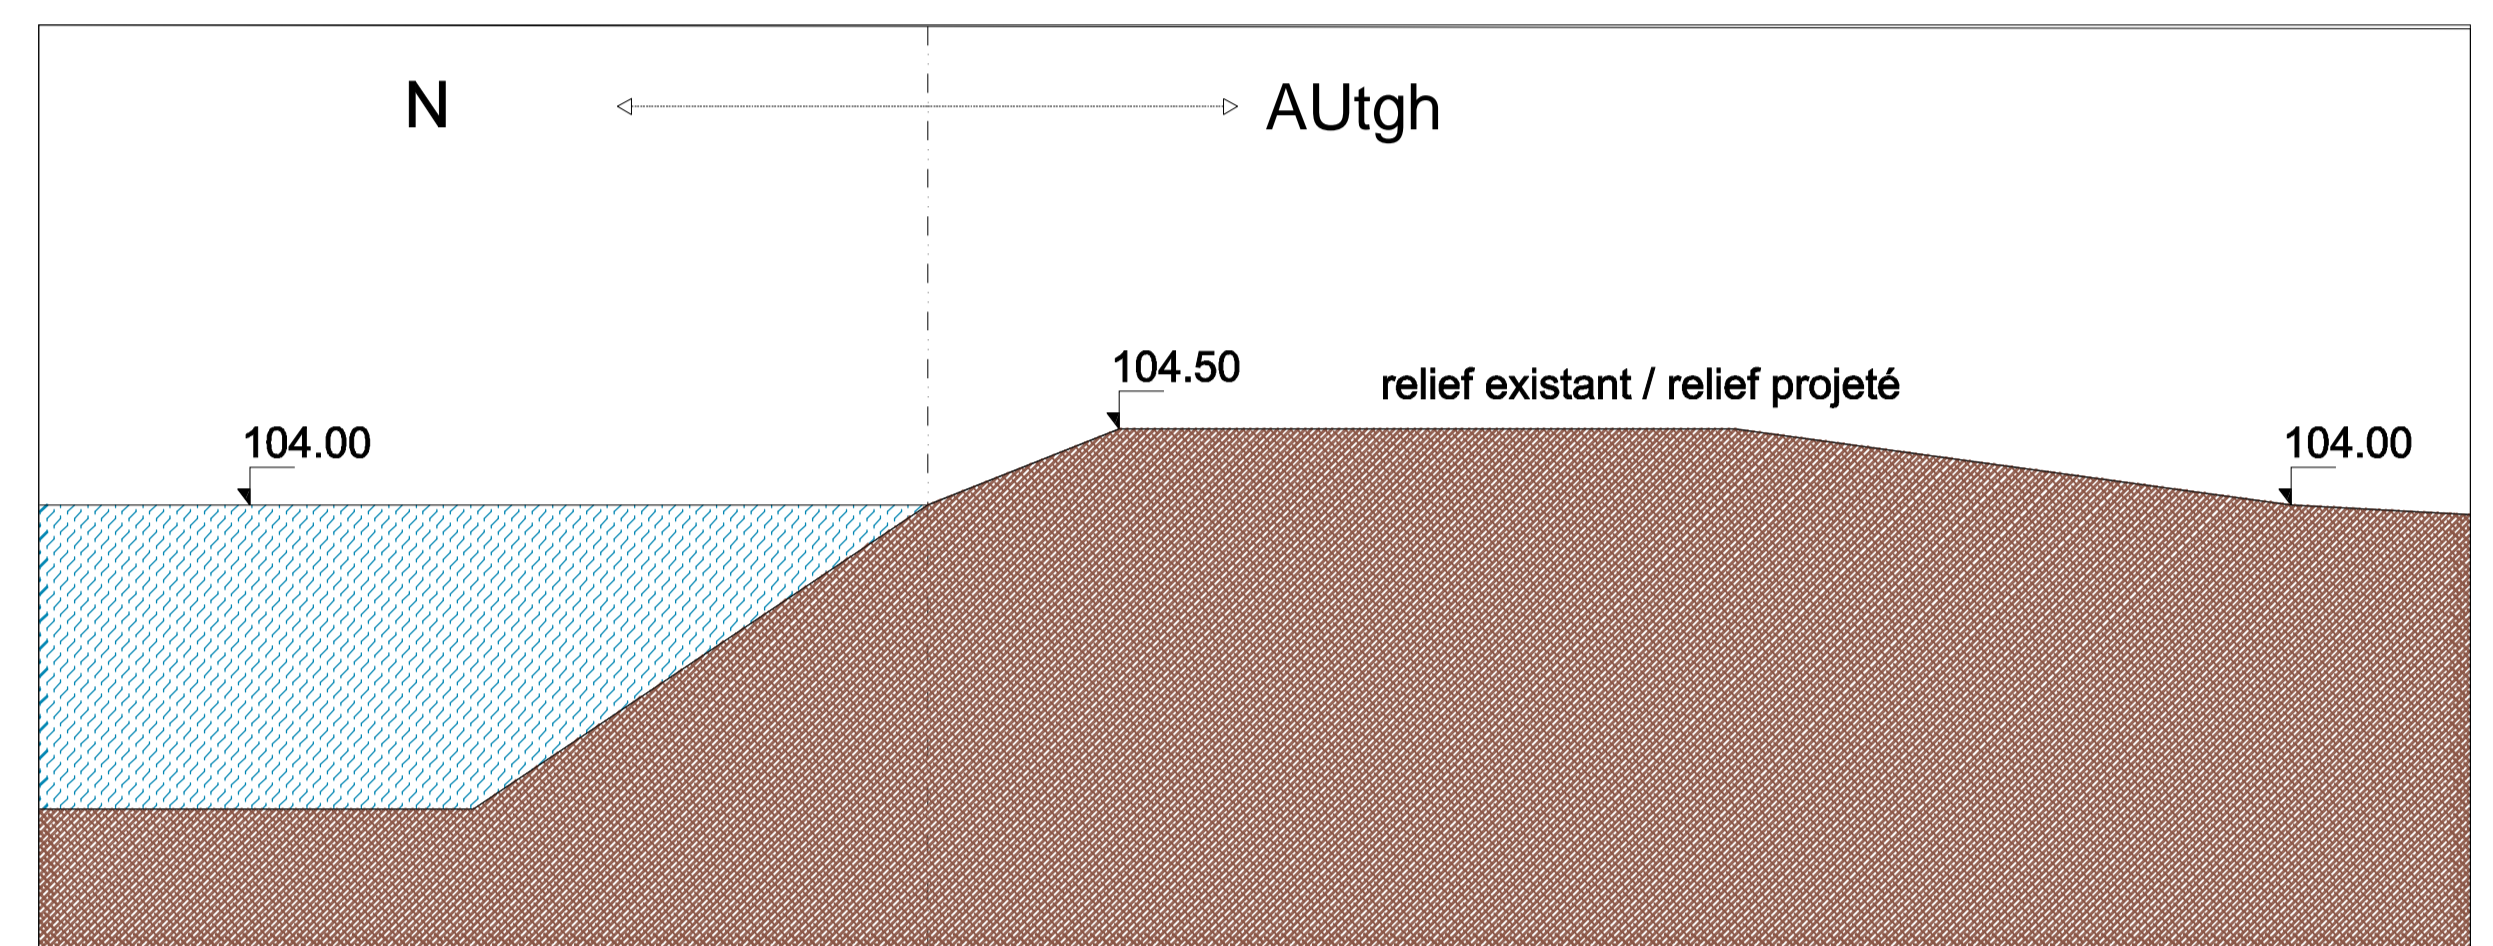

DETAIL 002 COUPE AA 1/50

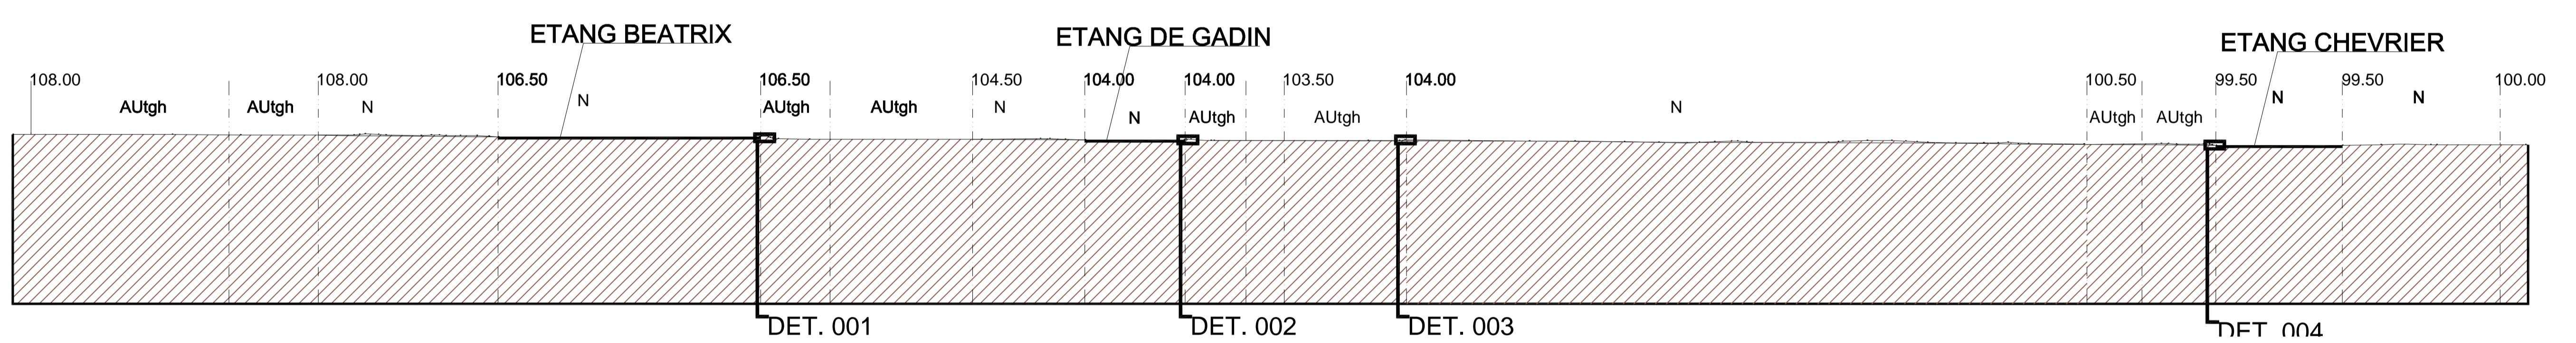


COUPE AA 1/3000

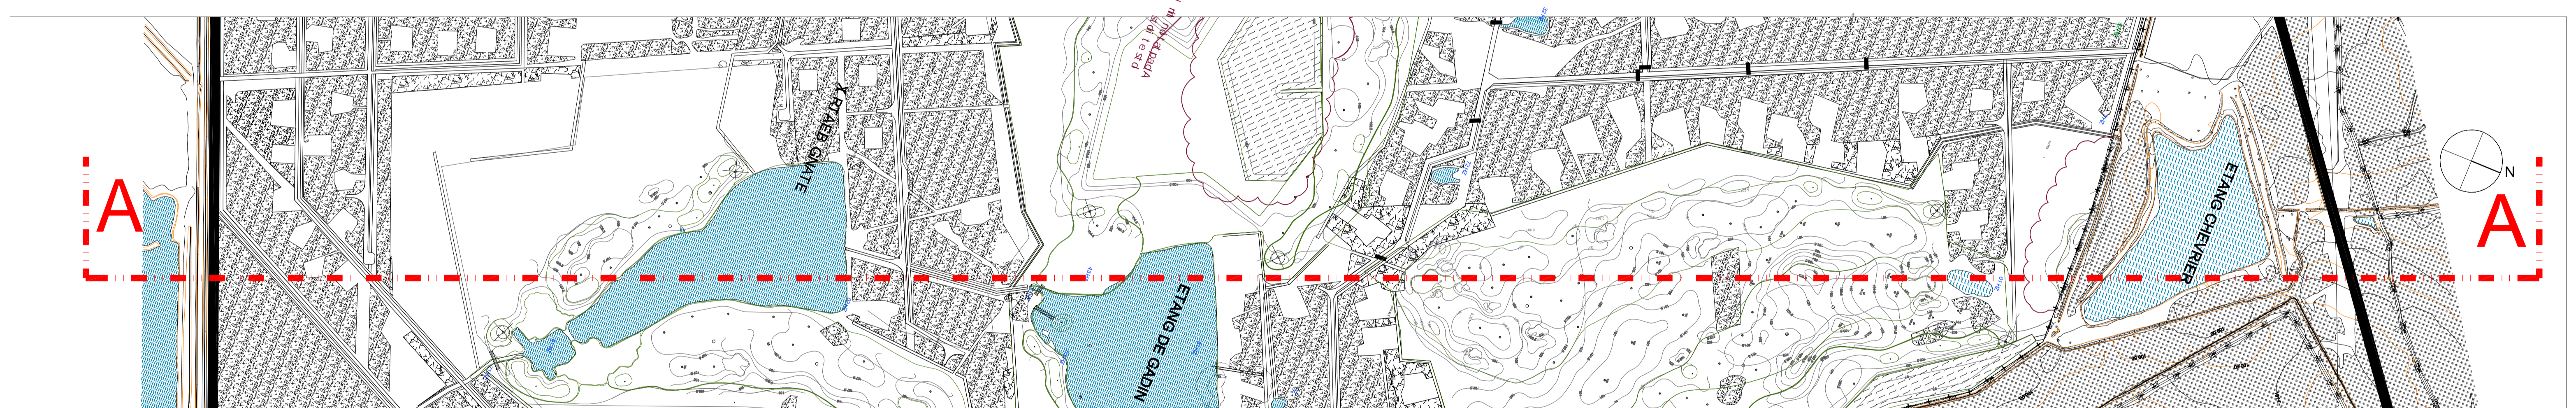

REPERAGE COUPE AA

INDICE	MODIFICATION DU DOCUMENT	DATE

<b>Maitrise d'ouvrage</b> <b>SANEO</b> <small>10 rue de la République - 41000 Blois - France Tél : 02 37 53 40 00 - Fax : 02 37 53 40 01</small>		<b>DOMAINE DES POMMERAUX</b> <small>LA FERTE-SAINT-CYR / SAINT-LAURENT-NOUJAN          Communes de communes du Pays de Coumbert          Loir-et-Cher / Région Centre</small> 								
<b>Maitrise d'œuvre</b> <b>W&amp;A</b> <small>W&amp;A ARCHITECTES</small> <small>10 rue de la République - 41000 Blois - France Tél : 02 37 53 40 00 - Fax : 02 37 53 40 01</small>										
<b>BET structures, énergie, fluides, VID, économie</b> <b>BG Ingénieurs Conseils SAS</b> <small>10 rue de la République - 41000 Blois - France Tél : 02 37 53 40 00 - Fax : 02 37 53 40 01</small>		<b>PA</b> <b>AMENAGEMENT</b> <b>DEMANDE DE PERMIS D'AMENAGER</b>								
<b>Payagiste</b> <b>NOUZZ MOUVIER</b> <small>Nevez / Rouyer</small> <small>10 rue de la République - 41000 Blois - France Tél : 02 37 53 40 00 - Fax : 02 37 53 40 01</small>										
<b>Consultants</b> <b>Cherpein Concept / Construction bois</b> <small>10 rue de la République - 41000 Blois - France Tél : 02 37 53 40 00 - Fax : 02 37 53 40 01</small>		<b>VUES ET CROQUIS DU TERRAIN</b> <b>DANS LE PROFIL DU TERRAIN</b> <b>NATUREL</b>								
<b>Ecologie / Etude environnementale</b> <b>oeder</b> <small>oeder environnement</small> <small>10 rue de la République - 41000 Blois - France Tél : 02 37 53 40 00 - Fax : 02 37 53 40 01</small>										
<b>ADEX / Environnement</b> <b>S.C.P. Perronnat - Géomètre-Expert</b> <small>10 rue de la République - 41000 Blois - France Tél : 02 37 53 40 00 - Fax : 02 37 53 40 01</small>										
<b>LLC ET ASSOCIES</b> <small>10 rue de la République - 41000 Blois - France Tél : 02 37 53 40 00 - Fax : 02 37 53 40 01</small>		<table border="1"> <tr> <td>Numero</td> <td>Indice</td> <td>Echelle</td> <td>Date</td> </tr> <tr> <td>AME-PA-COU-501</td> <td> </td> <td> </td> <td>FEV-2022</td> </tr> </table>	Numero	Indice	Echelle	Date	AME-PA-COU-501			FEV-2022
Numero	Indice	Echelle	Date							
AME-PA-COU-501			FEV-2022							