

Maîtrise d'ouvrage

SANEO

18 rue Pasquier, 75008 Paris
Tél: 01 78 41 40 00
contact@saneo.eu

Maîtrise d'oeuvre

Architecte mandataire commun

W&A WILMOTTE & ASSOCIÉS ARCHITECTES

68, rue du Faubourg Saint-Antoine 75012 Paris
Tél: 01 53 02 22 22 - Fax: 01 43 44 17 11
michael.levy@wilmotte.fr

BET structures, énergie, fluides, VRD, économie



BG Ingénieurs Conseils SAS

Immeuble METROSUD 1, bd Hippolyte Marques
F-94200 Ivry sur Seine
Tél: 01 56 20 64 60 - Fax: 01 56 20 65 09
paris@bg-21.com

Paysagiste



Neveux / Rouyer

98, rue Miromesnil 75008 Paris
Tél: 01 40 53 33 30 - Fax: 01 40 53 97 87
neveux-rouyer@wanadoo.fr

Consultants



Charpente Concept / Construction bois

288 bis, route de St Julien 1258 Perly - Genève Suisse
Tél: + 41 22 721 10 00 - Fax: +41 22 721 10 01
tbuchi@charpente-concept.com



Ecogée / Etude environnementale

5, rue du Général de Gaulle 45130 Meung-sur-Loire
Tél: 02 38 46 51 00 - Fax: 02 38 46 50 30
nathalie.cauliez@ecogee.fr



ADEV / Environnement

2 Rue Jules Ferry, 36300 Le Blanc
Tél: 02 54 37 19 68 - Fax: 02 54 37 99 27
contact@adev-environnement.com

S.C.P. Perronnet - Géomètre-Expert

23, rue de la Cordonnerie 45190 Beaugency
Tél: 02 38 44 96 04 - Fax: 02 38 44 11 29
cabinet.perronnet@geometre-expert.fr



LLC ET ASSOCIÉS

Jerome LEFORT Avocat Associé
181 rue de la Pompe 75016 Paris
Tél: 01 44 17 35 82
dominique.gagne@llc-avocats.com

DOMAINE DES POMMEREUX

LA FERTE-SAINT-CYR / SAINT-LAURENT-NOUAN
Communauté de communes du Pays de Chambord
Loir-et-Cher / Région Centre



PA AMENAGEMENT

DEMANDE DE PERMIS D'AMENAGER

PHOTOGRAPHIES DU TERRAIN DANS L'ENVIRONNEMENT PROCHE

Pièce

PA6

Numero
AME-PA-PHO-601

Indice
0

Echelle
-

Date
Février 2022

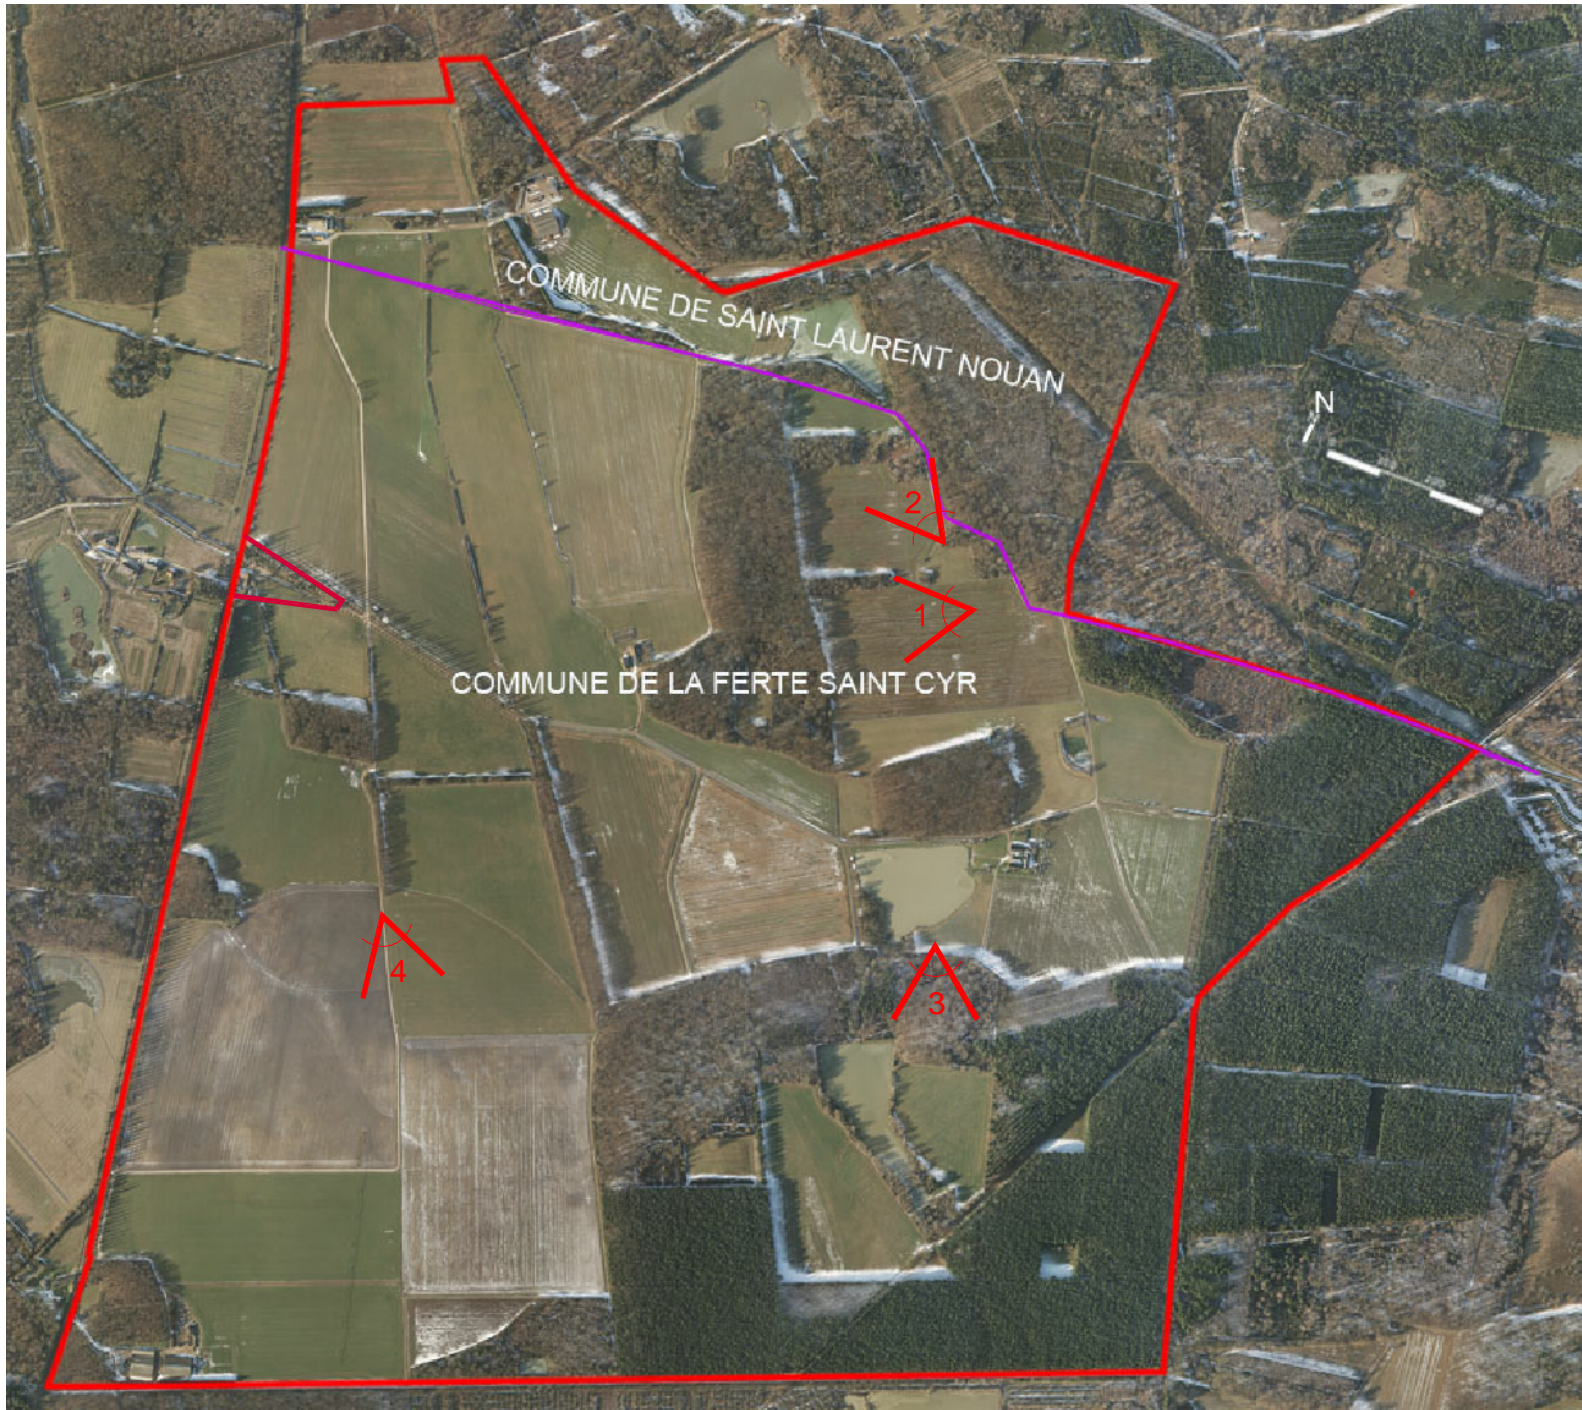


PHOTO 1



PHOTO 2



PHOTO 3



PHOTO 4

Architecte mandataire commun

W&A WILMOTTE & ASSOCIÉS ARCHITECTES *d'architecture*
 68, rue du Faubourg Saint-Antoine 75012 Paris
 Tél: 01 53 02 22 22 - Fax: 01 43 44 17 11
 michael.levy@wilmotte.fr

Maîtrise d'ouvrage

SANEO
 18 rue Pasquier, 75008 Paris
 Tél: 01 78 41 40 00
 contact@saneo.eu

DOMAINE DES POMMEREUX

LA FERTE-SAINT-CYR / SAINT-LAURENT-NOUAN
 Communauté de communes du Pays de Chambord
 Loir-et-Cher / Région Centre

**PHOTOGRAPHIES DU TERRAIN
 DANS L'ENVIRONNEMENT PROCHE**

Pièce
PA6-01

Numero AME-PA-PHO-602	Indice -	Echelle -	Date FEV-2022
---------------------------------	-------------	--------------	-------------------------

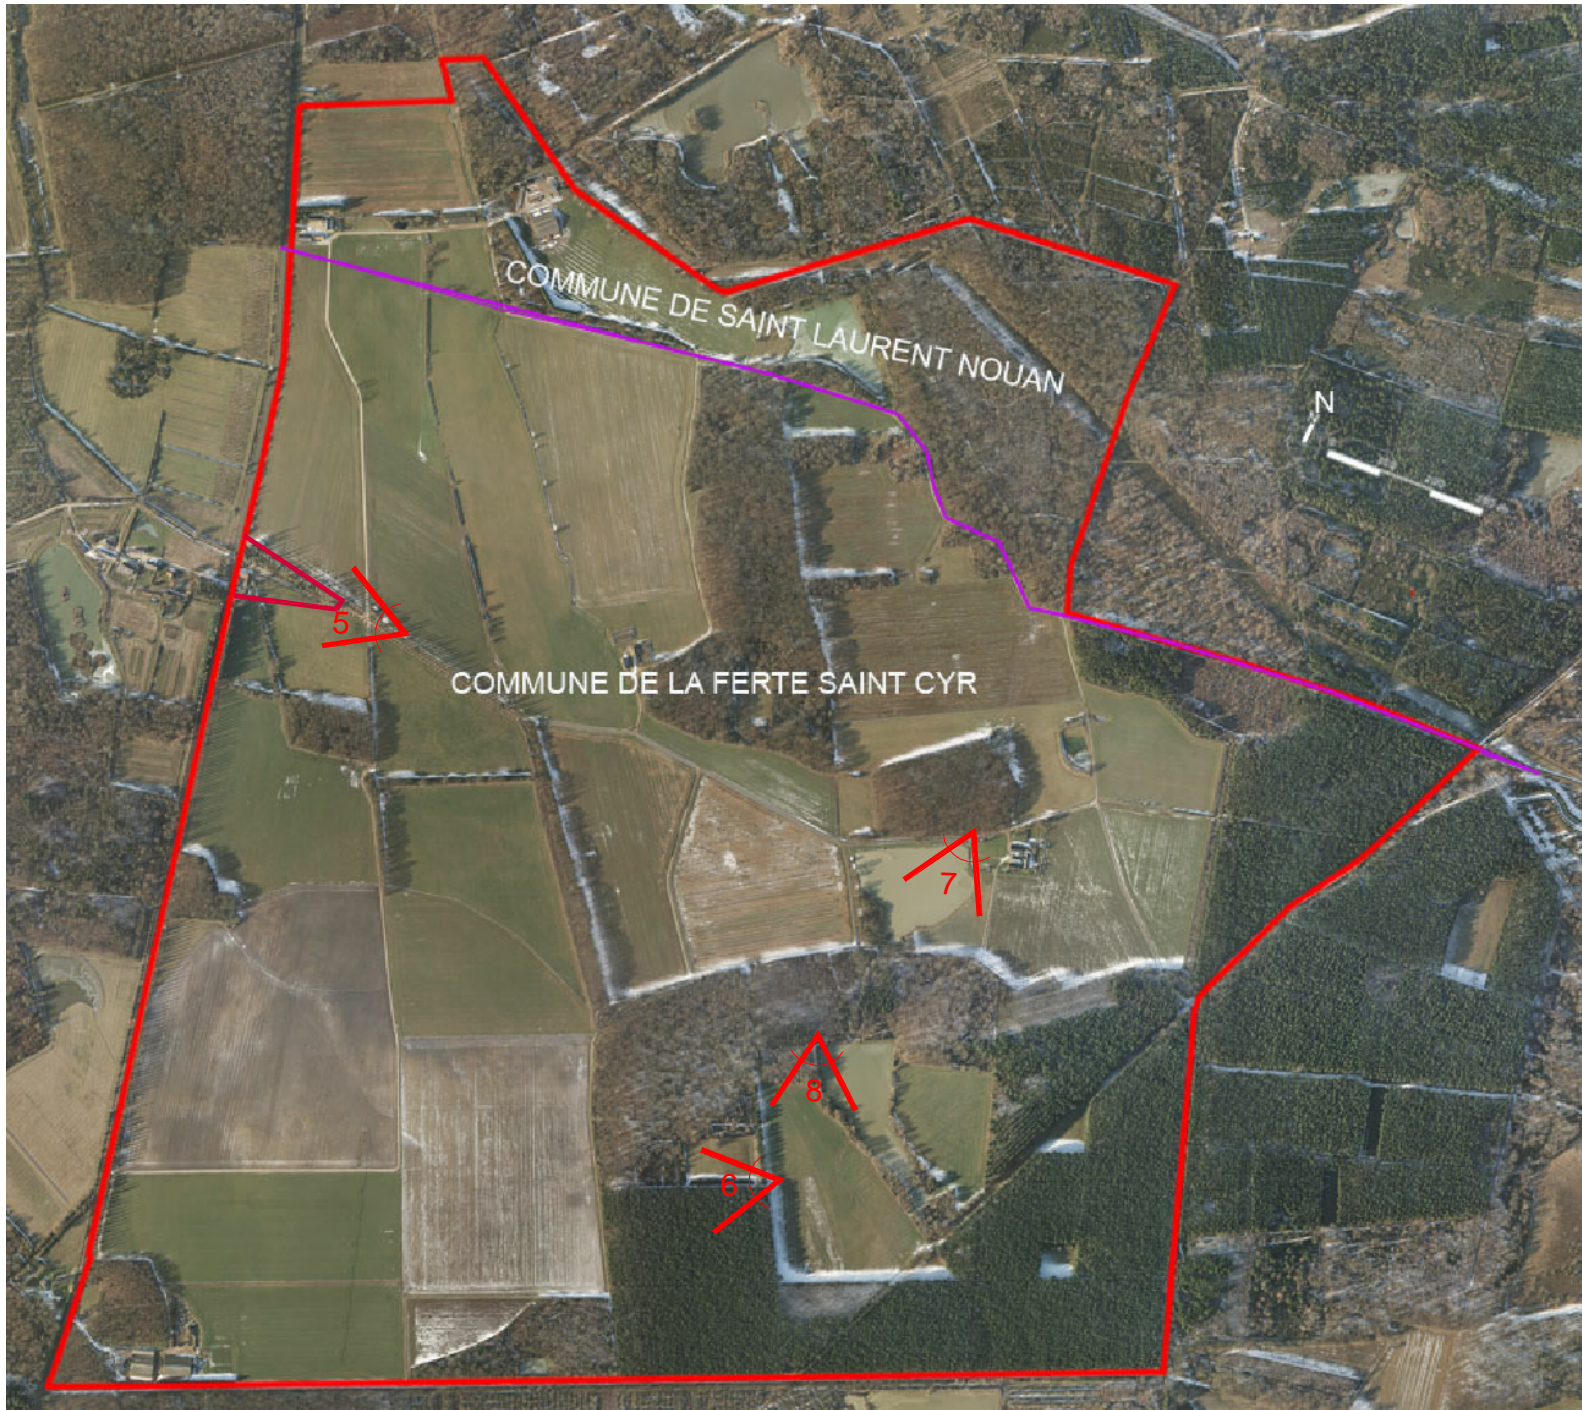


PHOTO 5



PHOTO 6



PHOTO 7



PHOTO 8

Architecte mandataire commun

W&A WILMOTTE & ASSOCIÉS ARCHITECTES *d'architecture*

68, rue du Faubourg Saint-Antoine 75012 Paris
Tél: 01 53 02 22 22 - Fax: 01 43 44 17 11
michael.levy@wilmotte.fr

Maîtrise d'ouvrage

SANEO

18 rue Pasquier, 75008 Paris
Tél: 01 78 41 40 00
contact@saneo.eu

DOMAINE DES POMMEREUX

LA FERTE-SAINT-CYR / SAINT-LAURENT-NOUAN
Communauté de communes du Pays de Chambord
Loir-et-Cher / Région Centre

PHOTOGRAPHIES DU TERRAIN
DANS L'ENVIRONNEMENT PROCHE

Pièce
PA6-02

Numero AME-PA-PHO-603	Indice -	Echelle -	Date FEV-2022
---------------------------------	-------------	--------------	------------------