

MAITRISE D'OUVRAGE

EOLE AVENIR DEVELOPPEMENT
52 rue d'Aguesseau
92100 Boulogne-Billancourt

ETUDES ENVIRONNEMENTALES

THEMA ENVIRONNEMENT
1 Mail de la Papoterie
37130 CHAMBRAY-LES-TOURS

MAITRISE D'OEUVRE

Cabinet Jean-Philippe BARTHEL
Architecte D.P.L.G.
N° National 039975
11 rue du Général de Galembert
41000 BLOIS
Tél : 09 65 23 86 20
Jean-philippe.barthel@wanadoo.fr

**CREATION D'UNE CENTRALE
SOLAIRE PHOTOVOLTAIQUE**

LIEU-DIT CHATEAU GABILLON
41700 CONTRES


**DEMANDE DE PERMIS DE
CONSTRUIRE**

Local technique
Poste de livraison


Plans/Coupes
Elevations

PC05b


Mai 2015 - Echelle 1/100°

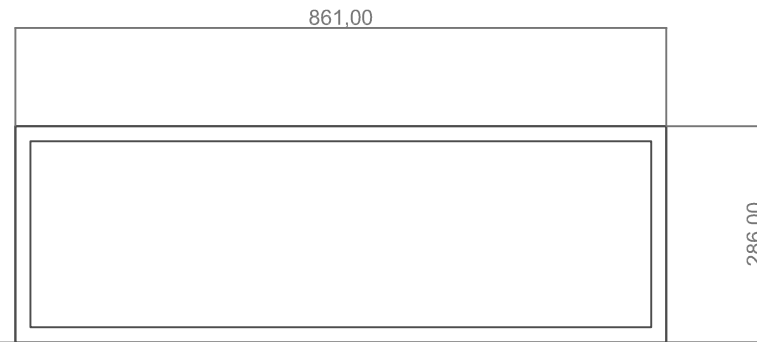


Plan de couverture

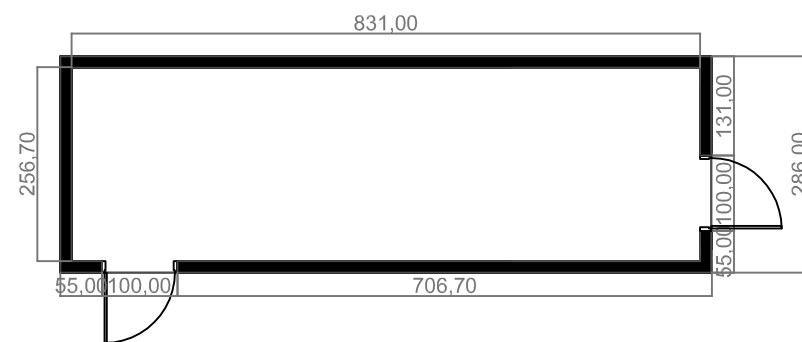

Plan

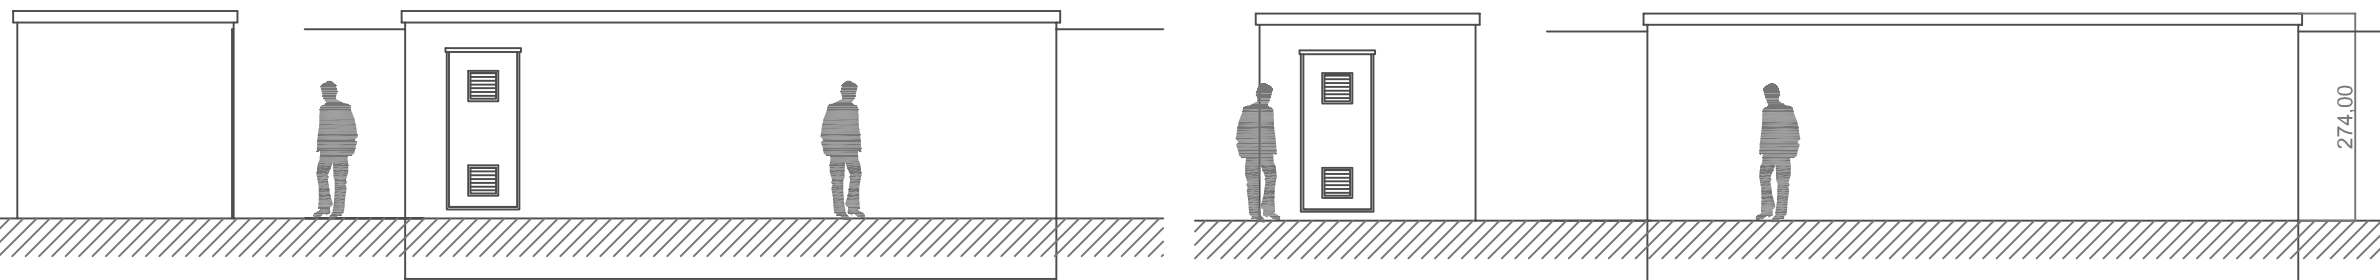

Elevations

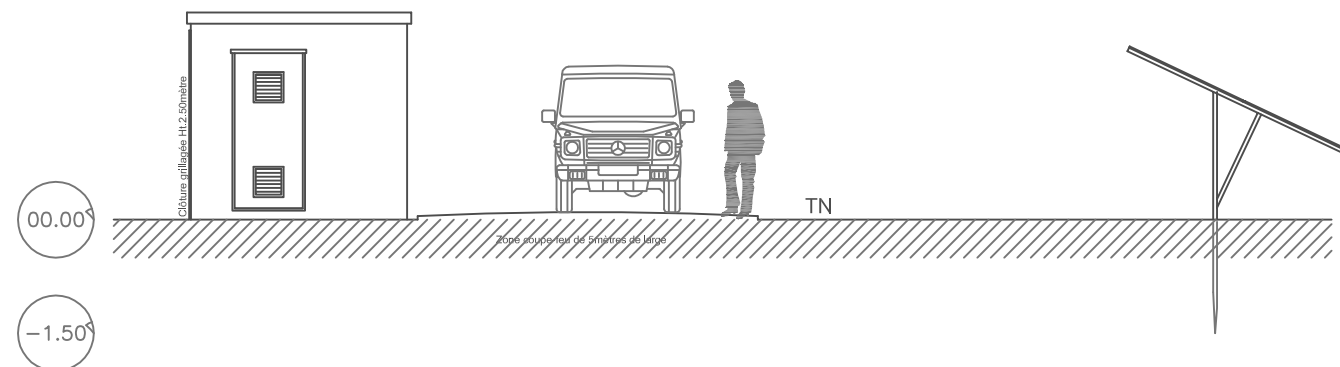

Coupe de principe