


PPRT de STORENGY- site de Soings-en-Sologne
Plan de zonage réglementaire approuvé par arrêté préfectoral :

Natalie BASNIER

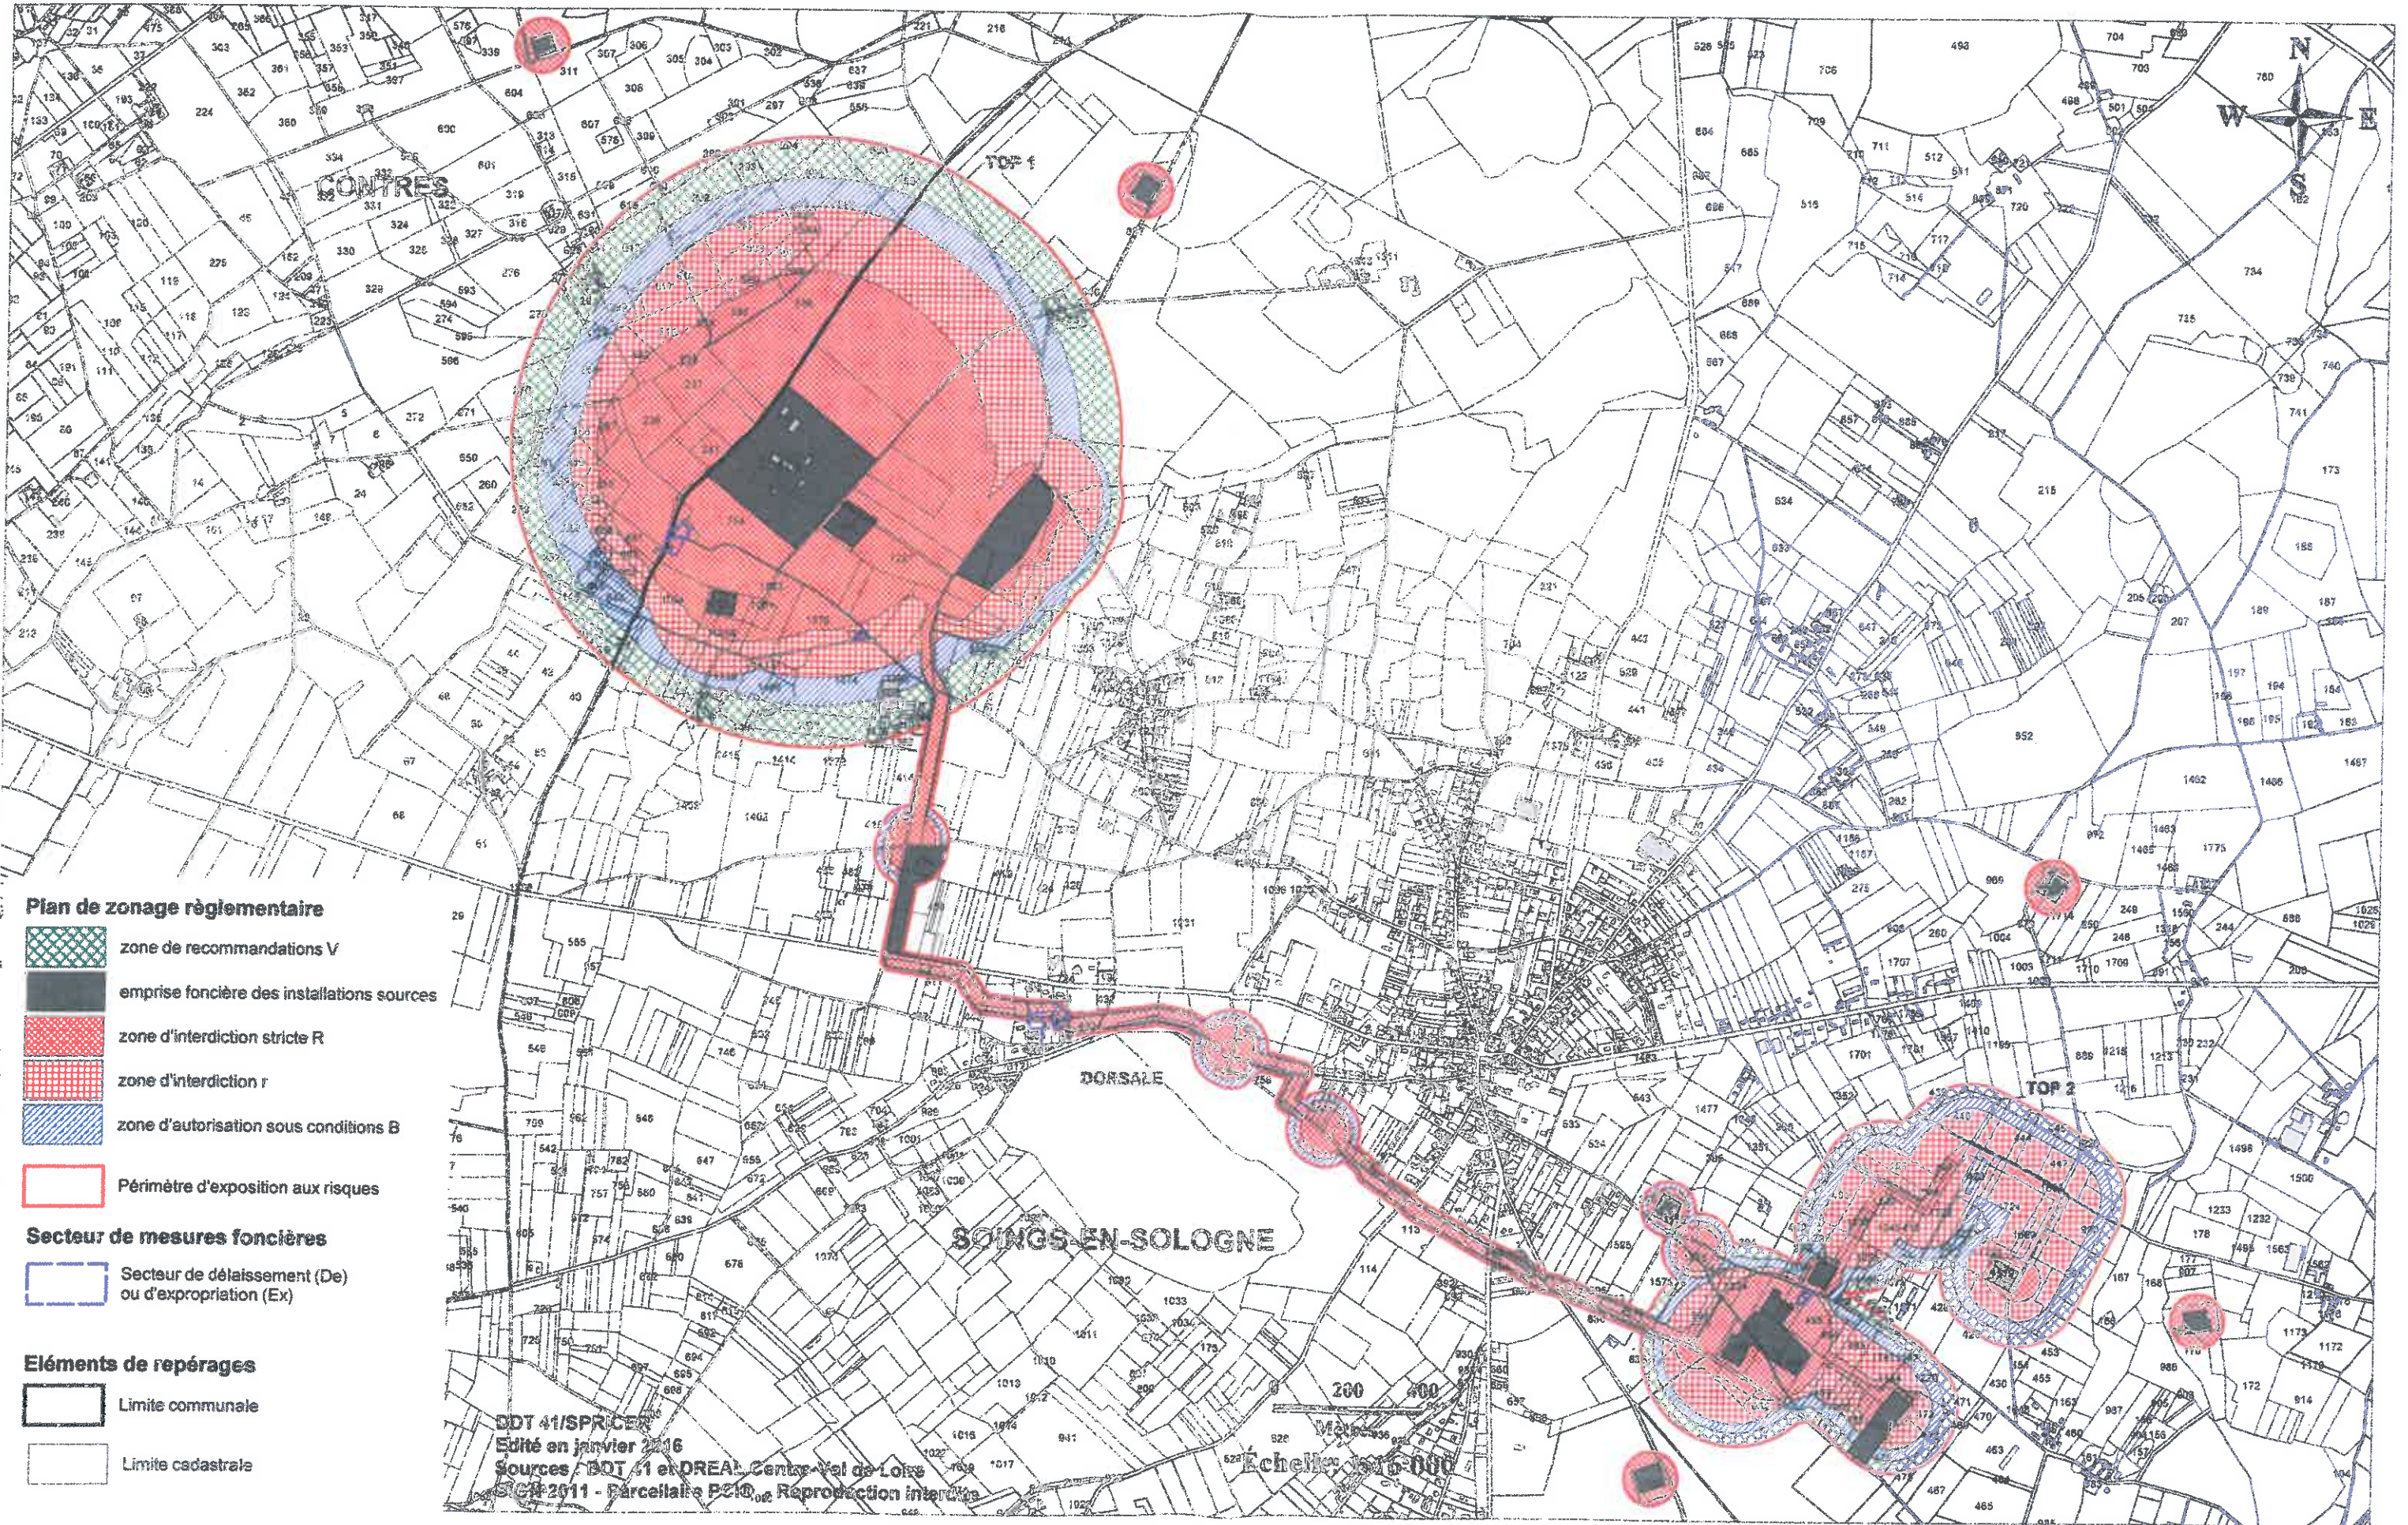

Plan de zonage réglementaire

-  zone de recommandations V
-  emprise foncière des installations sources
-  zone d'interdiction stricte R
-  zone d'interdiction r
-  zone d'autorisation sous conditions B
-  Périmètre d'exposition aux risques

Secteur de mesures foncières

-  Secteur de délaissement (De) ou d'expropriation (Ex)

Eléments de repérages

-  Limite communale
-  Limite cadastrale

DDT 41/SPRICEP
Édité en janvier 2016
Sources : DDT 41 et DREAL Centre-Val de Loire
SCA 2011 - Parcelaire PC10 - Reproduction interdite

Échelle : 1:1000