



Echelle : 1/5000 ème

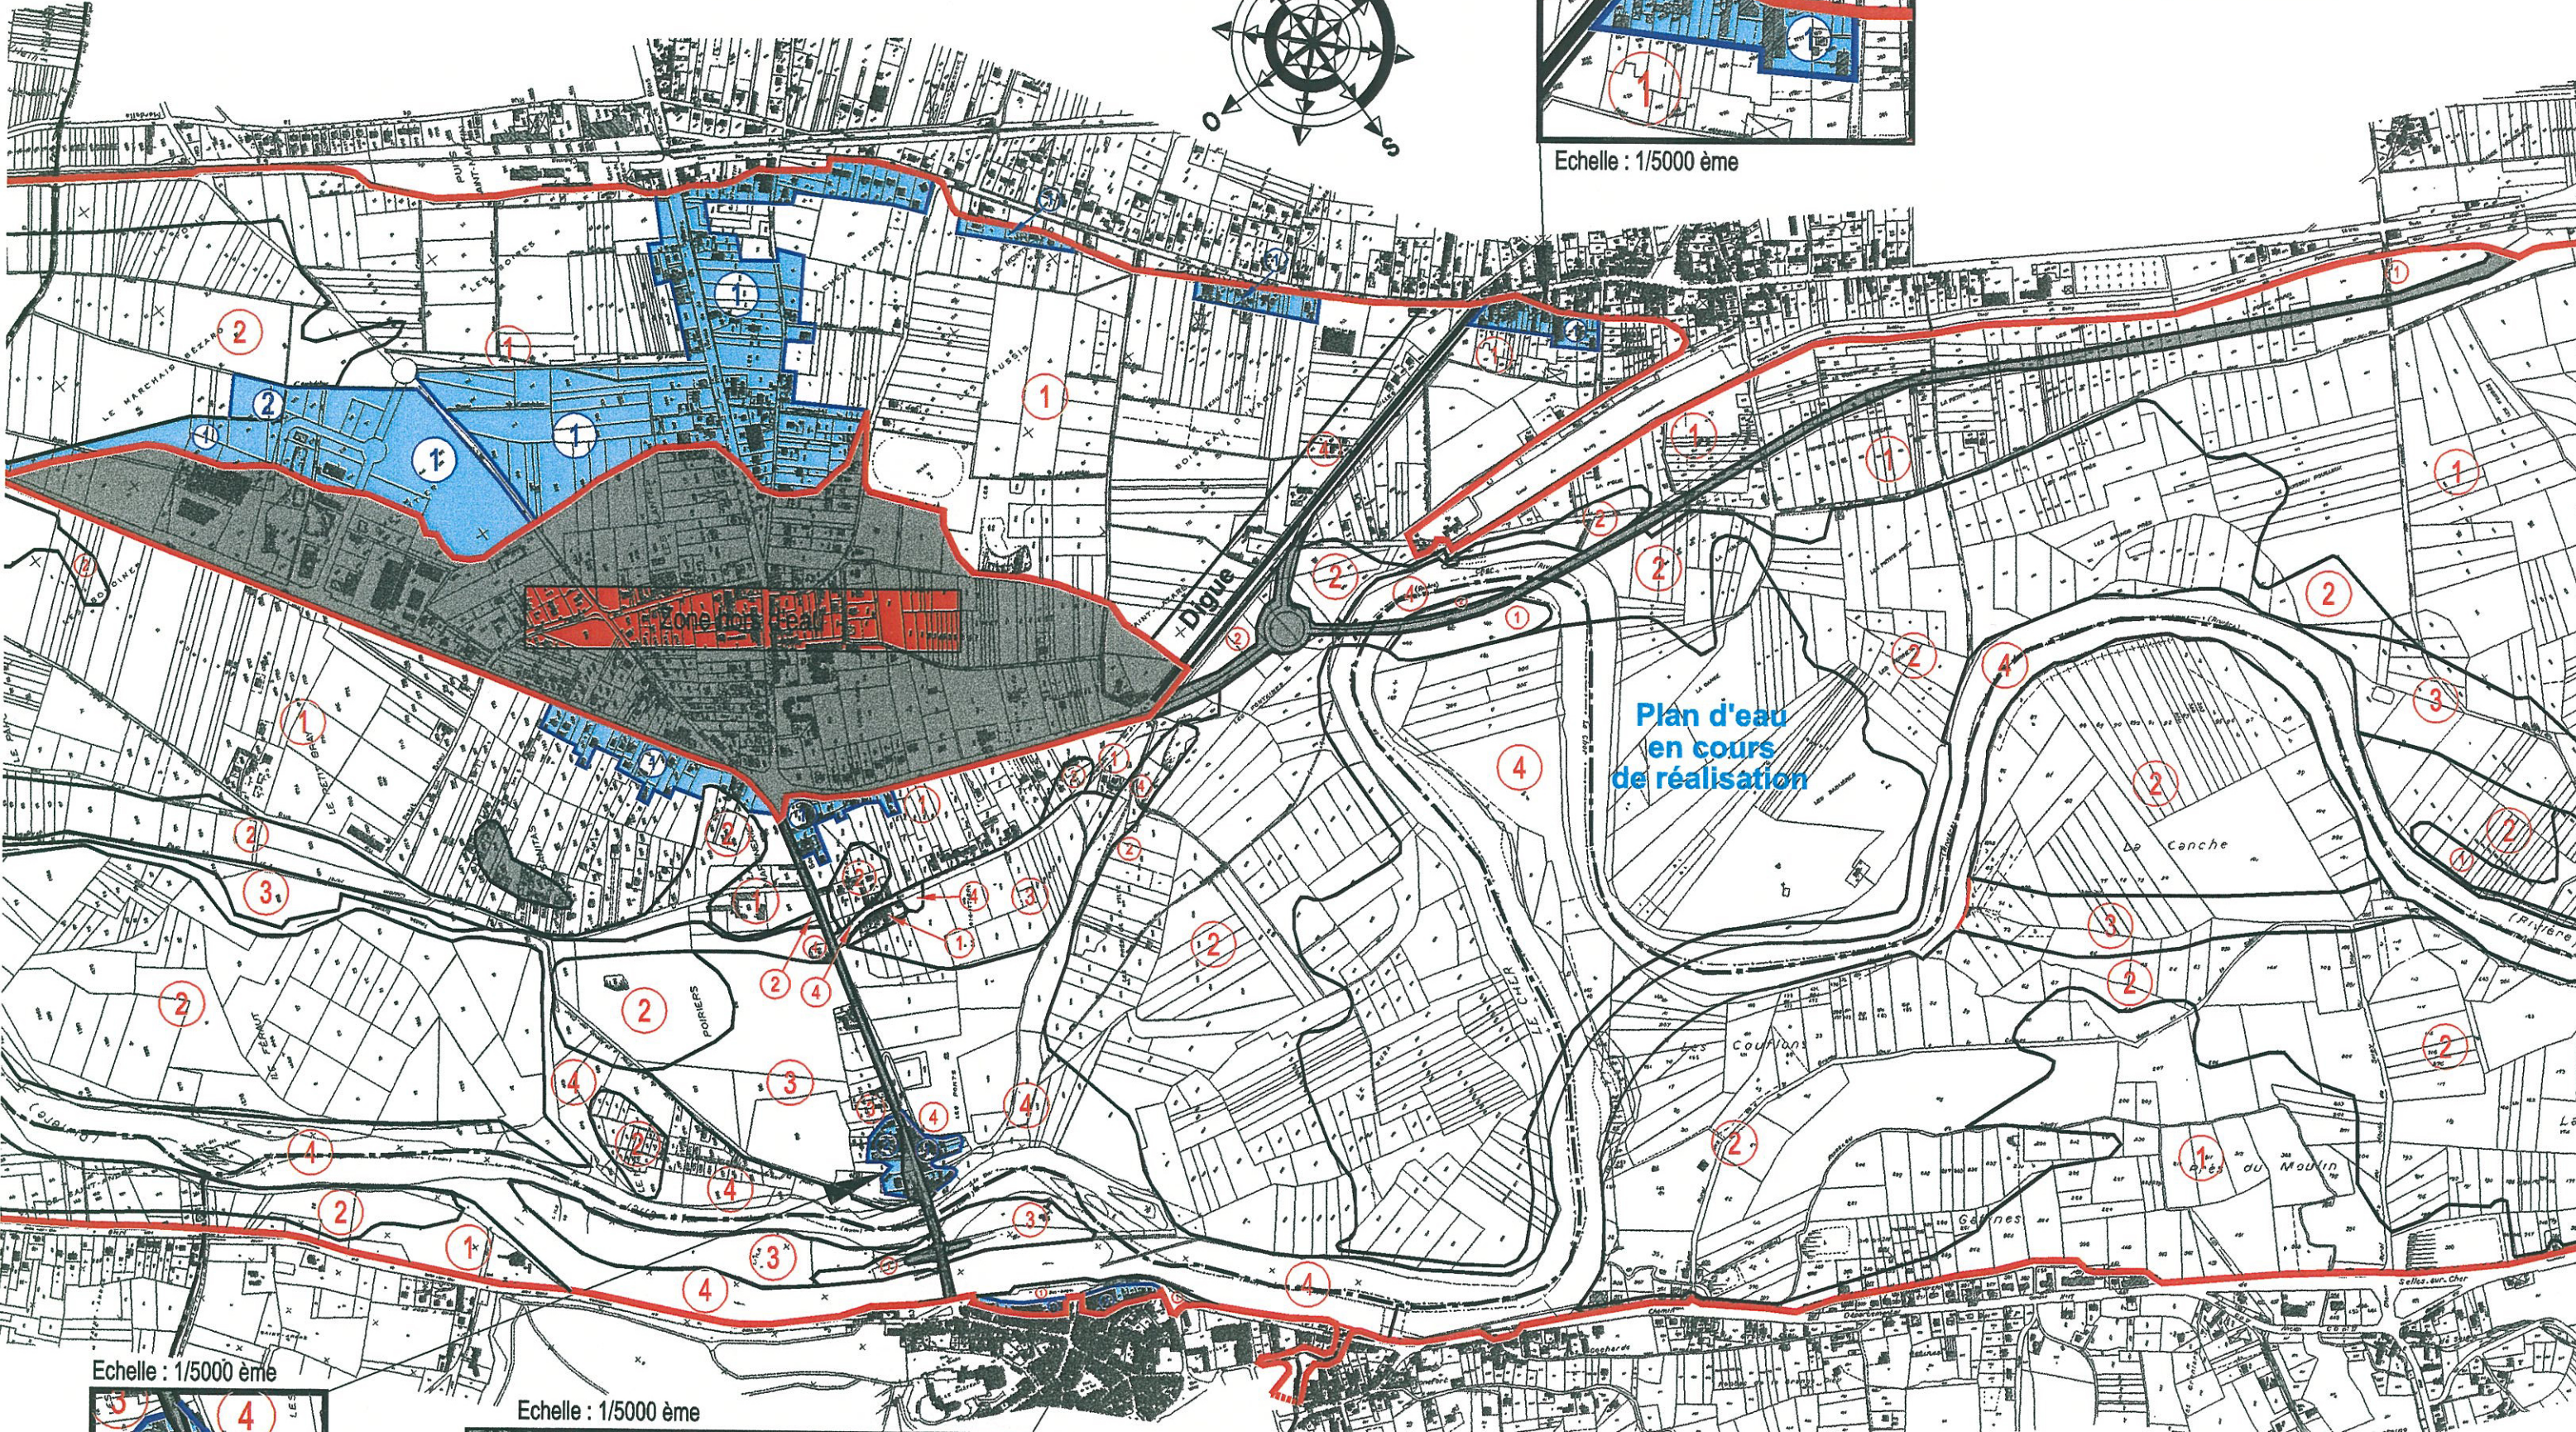

Plan d'eau en cours de réalisation

Echelle : 1/5000 ème

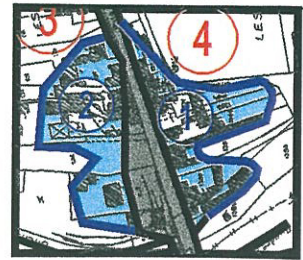

Echelle : 1/5000 ème

