


COMMUNES DE LA FERTE SAINT CYR
ET SAINT LAURENT NOUAN

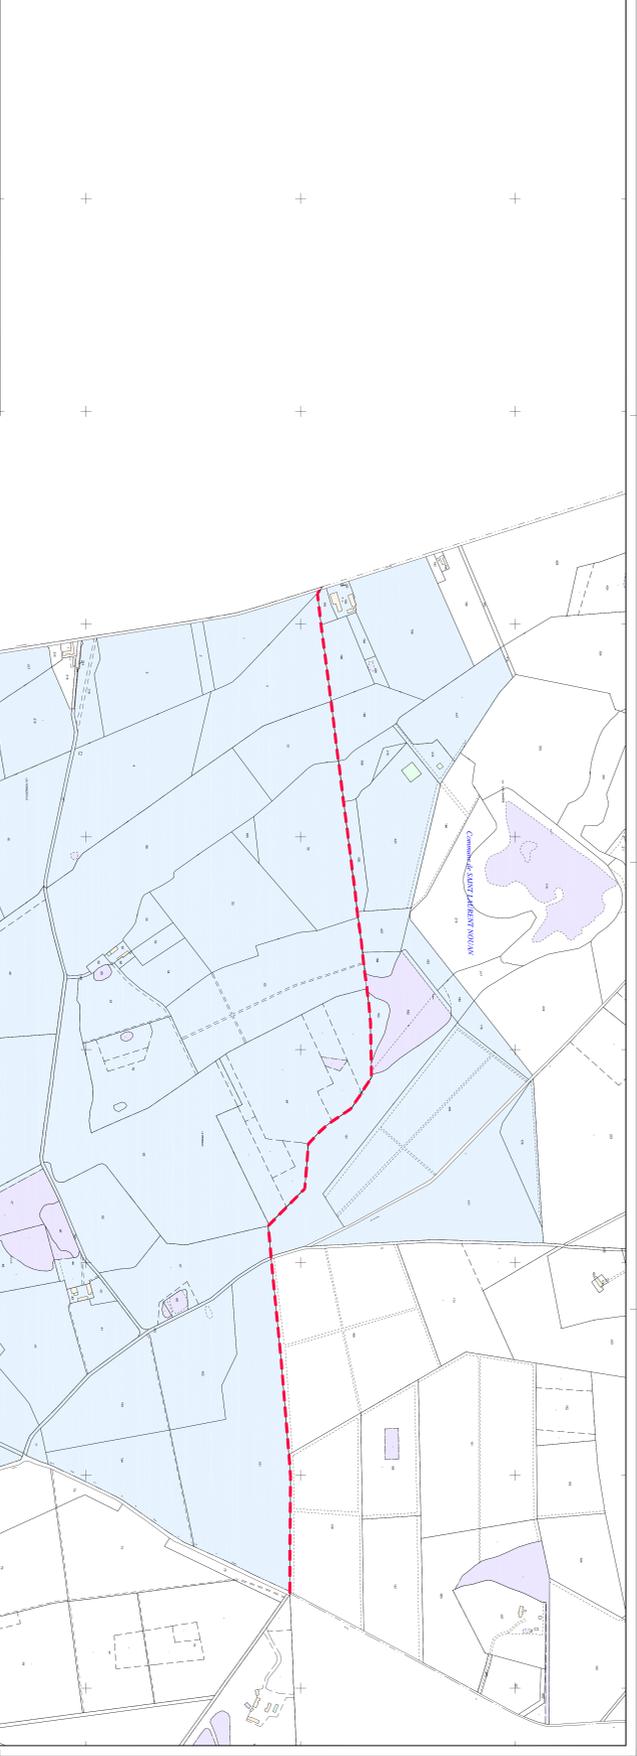

DEPARTEMENT DU LOIR ET CHER

COMMUNES DE LA FERTE SAINT CYR
ET SAINT LAURENT NOUAN


** Les Pommereaux **

PLAN PARCELLAIRE

Propriété de la Société LES POMMEREAUX

CADASTRE LA FERTE SAINT CYR : Section AC n° 1 à 5, 10 à 22, 26, 27, 33, 34, 37, 38, 40 à 68, 71, 166, 168 à 173, 175, 177 à 181, 186 à 198, 215, 217, 219 et 221 pour 347ha 87a 16ca
CADASTRE SAINT LAURENT NOUAN : Section AO n° 170 à 184, 188 à 191, 193 à 196 et 417 à 423 pour 51ha 25a 61ca

ECHELLE: 1/15000

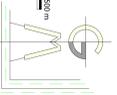

SOCIÉTÉ POMMEREUX SA
15, rue de la République
41000 Blois
Tél : 02 37 53 10 00
Fax : 02 37 53 10 01
www.pommereaux.com

La 18/01/2021

DOSSIER: 180164