

Valcante



Projet de création d'une Nouvelle Ligne de Valorisation Énergétique pour Valcante

Dossier de demande d'autorisation environnementale unique

PJ n°48 : Plan d'ensemble



Rapport n°116316/version B – Octobre 2022

Projet suivi par Christophe SCHARFF – 06.21.83.29.96 – christophe.scharff@anteagroup.fr



Suivi des modifications

Indice Version	Date de révision	Nombre de pages	Nombre d'annexes	Objet des modifications
A	01/07/2022	5	0	Version initiale
B	28/10/2022	5	0	Version révisée suite réunion de cadrage du 28/09/2022

Conformément au 9° du I. de l'article D. 181-15-2 du code de l'environnement, le plan d'ensemble présenté ci-dessous à l'échelle 1/500 remplace le plan qui aurait dû être présenté à l'échelle réglementaire 1/200.

Compte tenu des difficultés pratiques liées au format du plan 1/200, l'échelle d'un tel plan peut être remplacée par une échelle plus adéquate améliorant la compréhension du document.

Une demande de dérogation est ici formalisée et sera tracée lors du dépôt de la DAE.

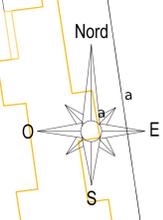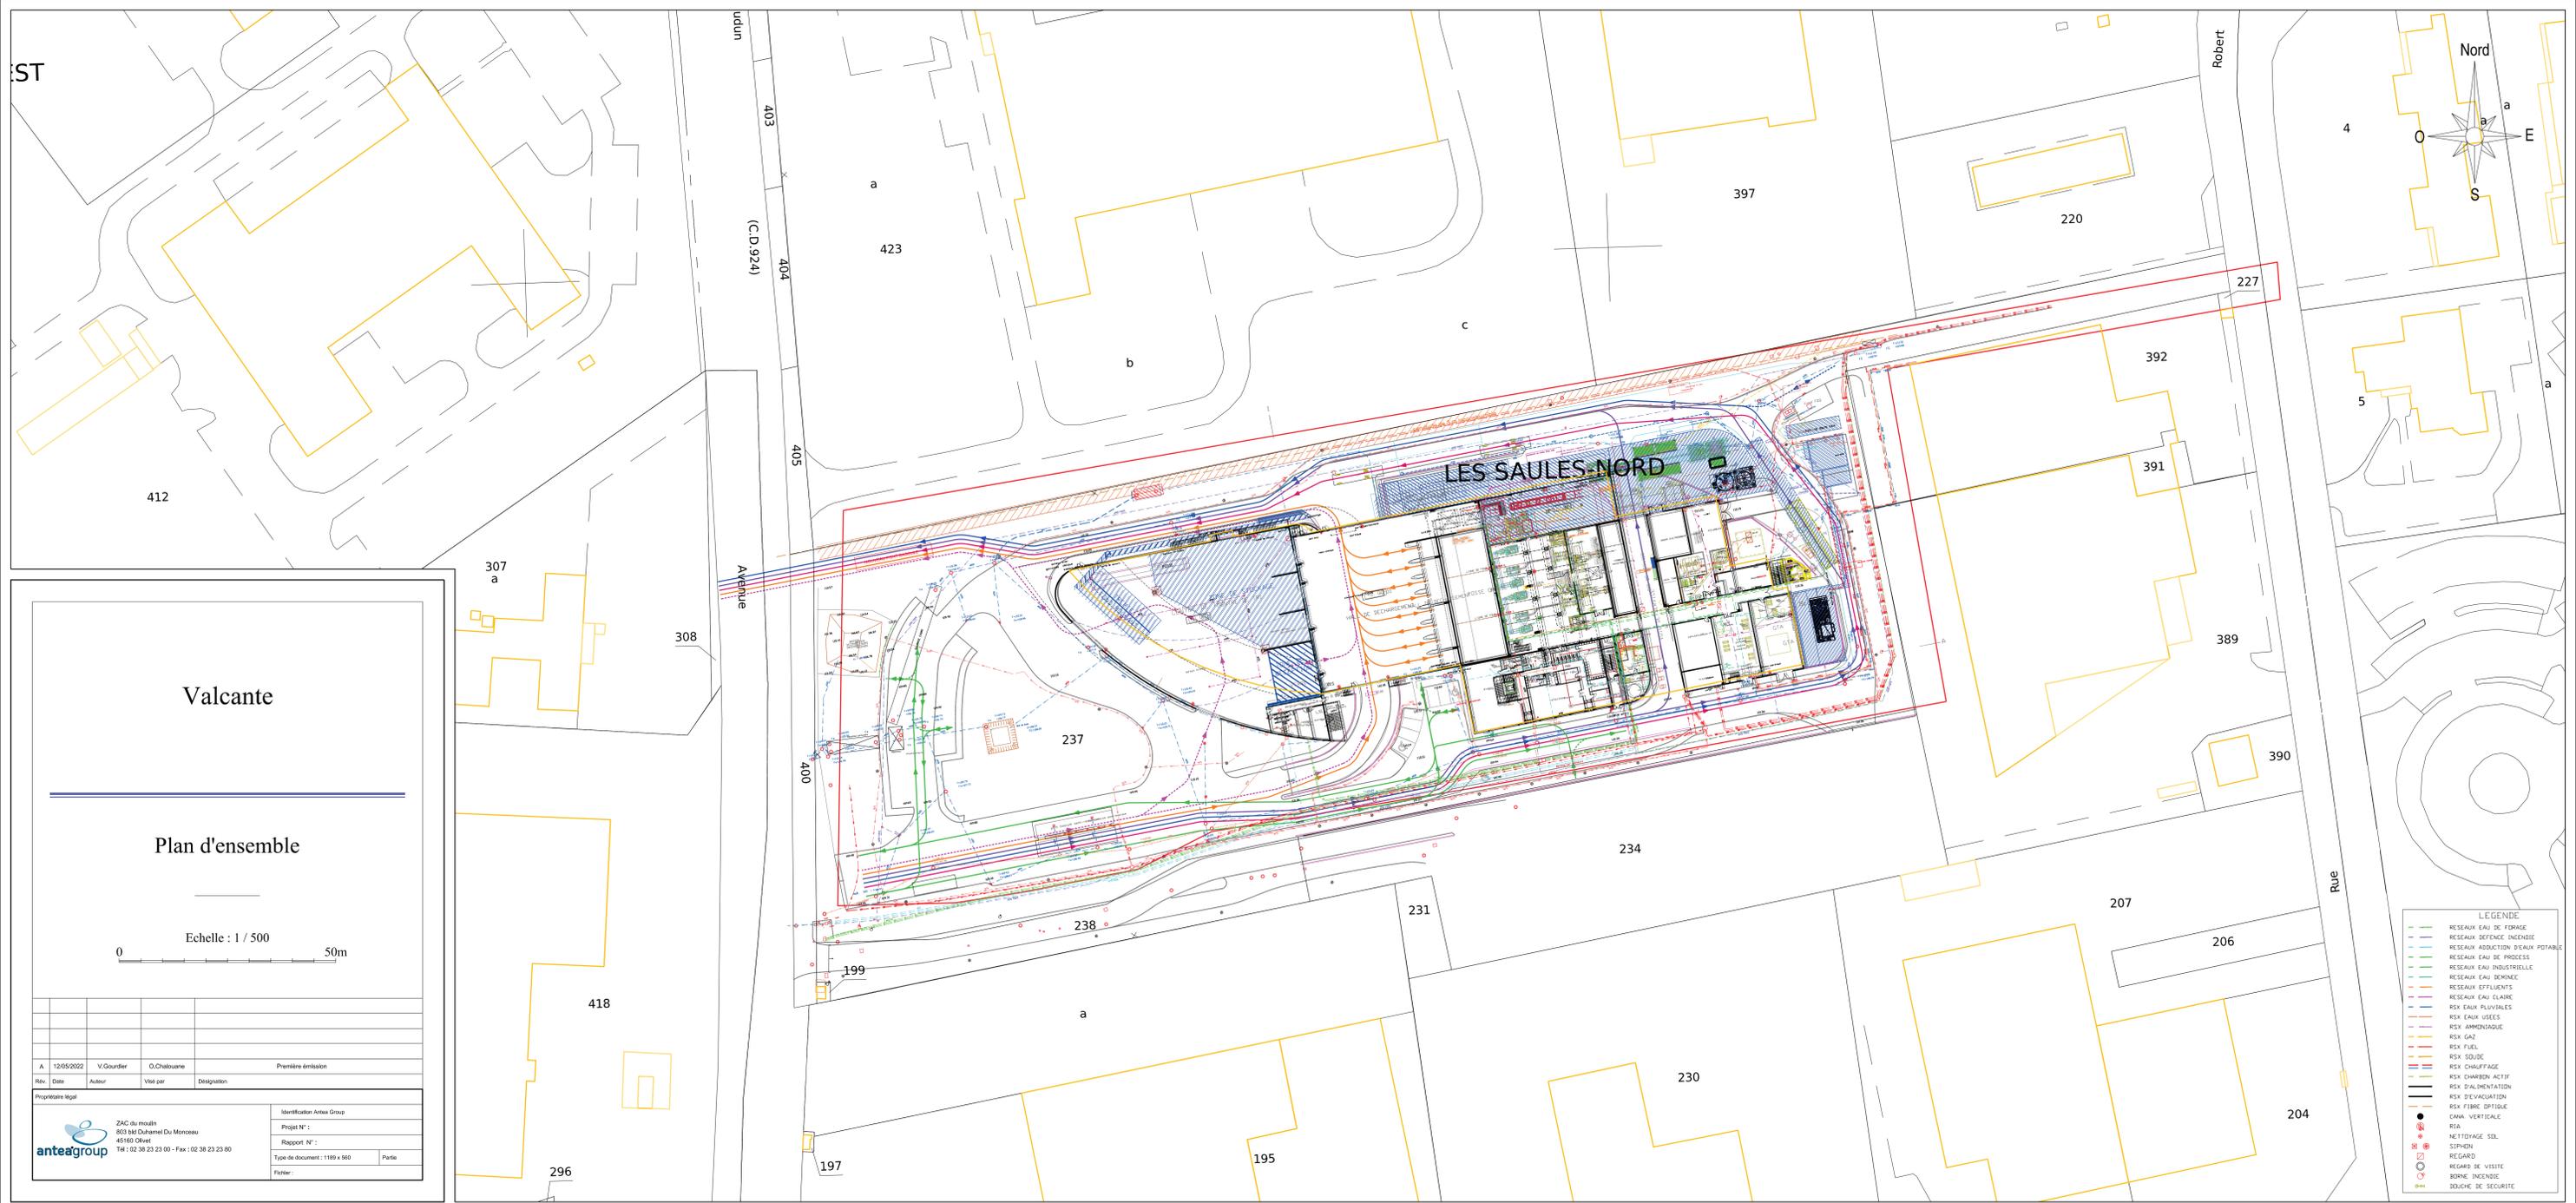

Valcance

Plan d'ensemble

Echelle : 1 / 500

Rév.	Date	Auteur	Visé par	Désignation
A	12/05/2022	V. Gourdière	O. Chabouane	Première émission

Propriétaire légal		Identification Antea Group	
ZAC du moulin 953 841 Duhamel Du Monceau 45180 Cléret Tel : 02 38 23 23 00 - Fax : 02 38 23 23 80		Projet N° :	Partie
anteagroup		Rapport N° :	
		Type de document : 1189 x 960	
		Notes :	

- LEGENDE
- RESEAU EAU DE FORAGE
 - RESEAU DEFENSE INCENDIE
 - RESEAU EAU DE PROCESS
 - RESEAU EAU INDUSTRIELLE
 - RESEAU EAU DOMAGE
 - RESEAU EFFLUENTS
 - RESEAU EAU ELAIRE
 - RSK EAUX PLUVIALES
 - RSK EAUX USEES
 - RSK AMMENDAGE
 - RSK GAZ
 - RSK FUEL
 - RSK SOUDE
 - RSK CHAUFFAGE
 - RSK SHARDON ACTIF
 - RSK D'ALIMENTATION
 - RSK D'EVACUATION
 - RSK FIBRE OPTIQUE
 - CANAL VERTICALE
 - RIA
 - NETTOYAGE SDI
 - SIPHON
 - REGARD
 - REGARD DE VISITE
 - BORNE INCENDIE
 - BOUCHE DE SECURITE



Références :



www.lne.fr



Portées
communiquées
sur demande