
















PROJET DE LA CENTRALE
PHOTOVOLTAÏQUE AU SOL DE THENAY
COMMUNE DE CONTROIS-EN-SOLOGNE

PLAN DE LOCALISATION
DES COUPES AA', BB',CC'

Légende

-  Localisation de l'emprise clôturée du projet
-  Portail d'entrée
-  Tables photovoltaïques
-  Poste de livraison
-  Poste de transformation
-  Local technique
-  Piste existante
-  Piste renforcée
-  Piste Légère
-  Haies à renforcer
-  Haie à créer
-  Conduite GRT GAZ
-  Zones d'exclusion
-  Habitats écologiques évités

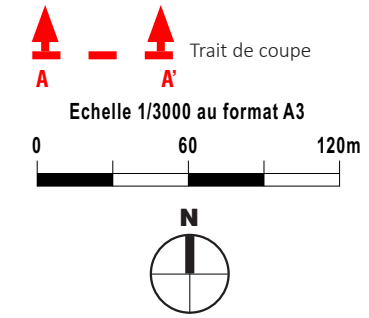

Architecte


I'M IN ARCHITECTURE

21 rue d'Auteuil 75016 PARIS
06 71 15 45 63 // im.in.archi@gmx.com
SARL au capital de 16500€
533 863 940 R.C.S. PARIS

Maître d'ouvrage



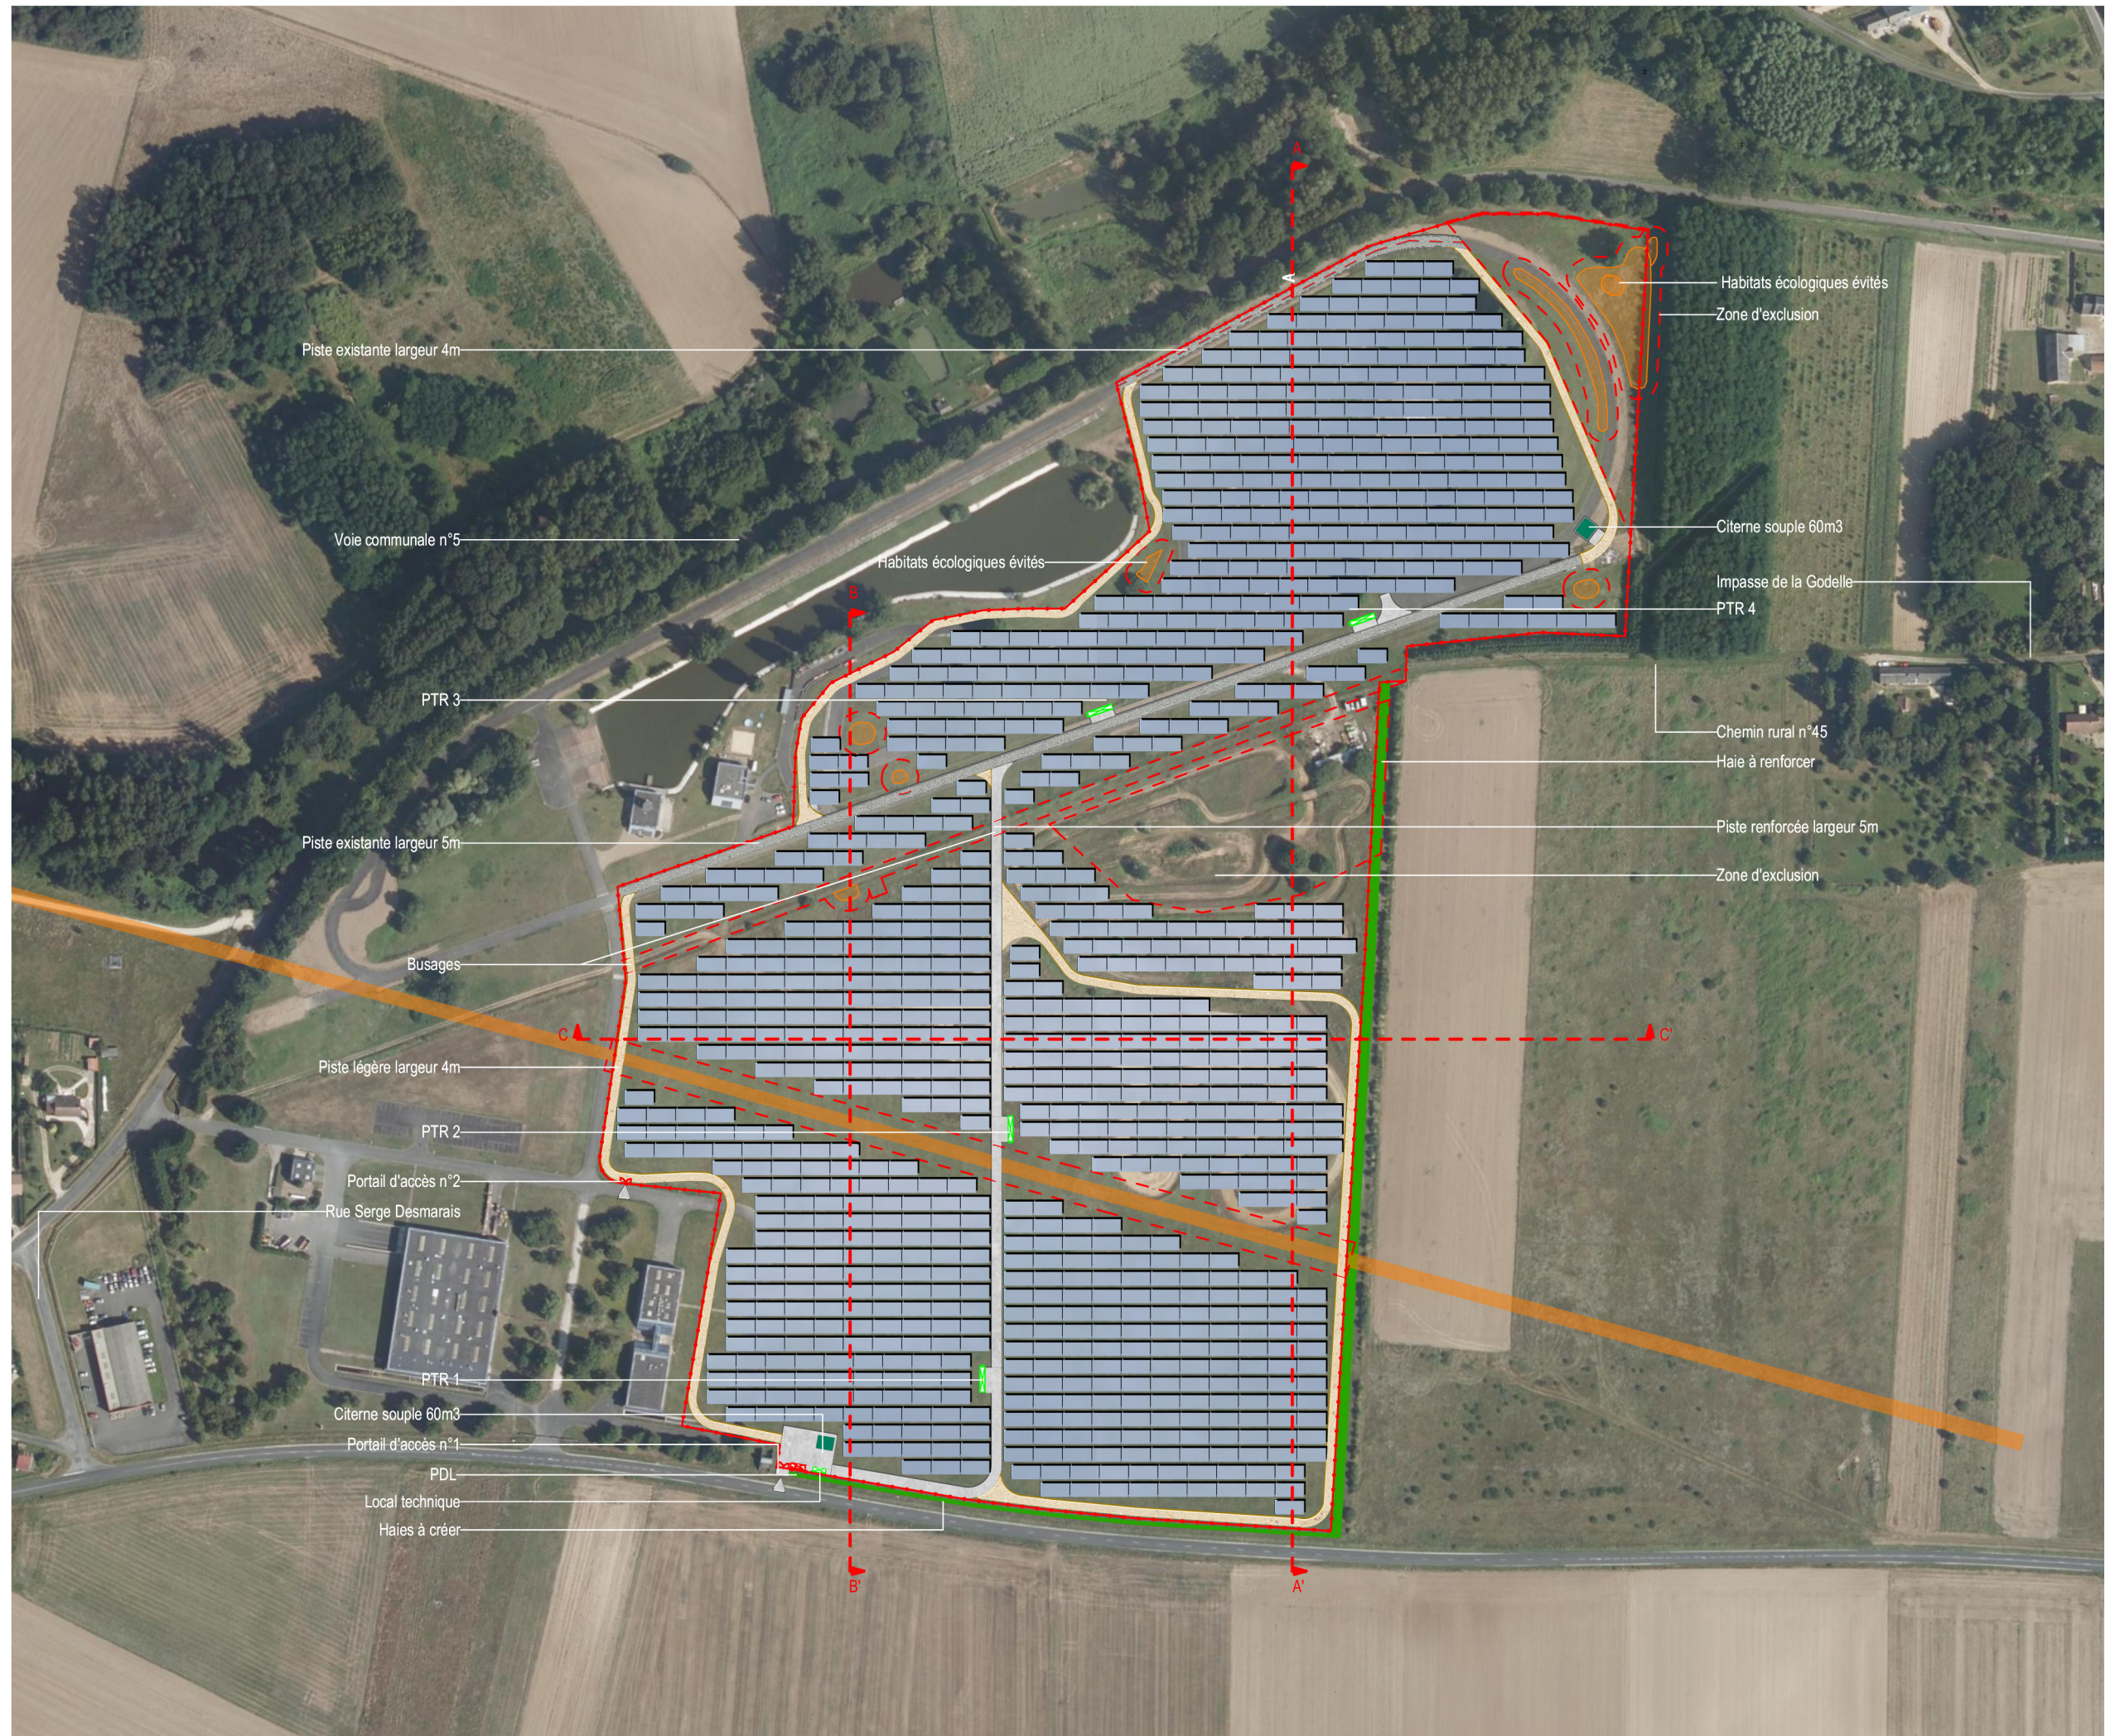


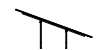

Producteur d'énergie photovoltaïque

Adresse de Correspondance :
PHOTOSOL DEVELOPPEMENT
40-42 rue la Boétie 75008 PARIS




PROFIL EN LONG DU TERRAIN
DANS L'AXE DU PROJET AA'

Légende

-  Terrain naturel
-  Voie existante
-  Piste renforcée
-  Piste Légère
-  Clôture à créer
-  Table photovoltaïque

Echelle 1/2000 au format A3

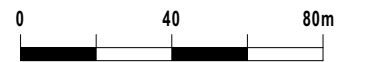

Echelle 1/500 au format A3




Architecte

I'M IN ARCHITECTURE
21 rue d'Auteuil 75016 PARIS
06 71 15 45 63 // im.in.archi@gmx.com
SARL au capital de 16500€
533 863 940 R.C.S. PARIS


Maitre d'ouvrage


Producteur d'énergie photovoltaïque


Adresse de Correspondance :
PHOTOSOL DEVELOPPEMENT
40-42 rue la Boétie 75008 PARIS

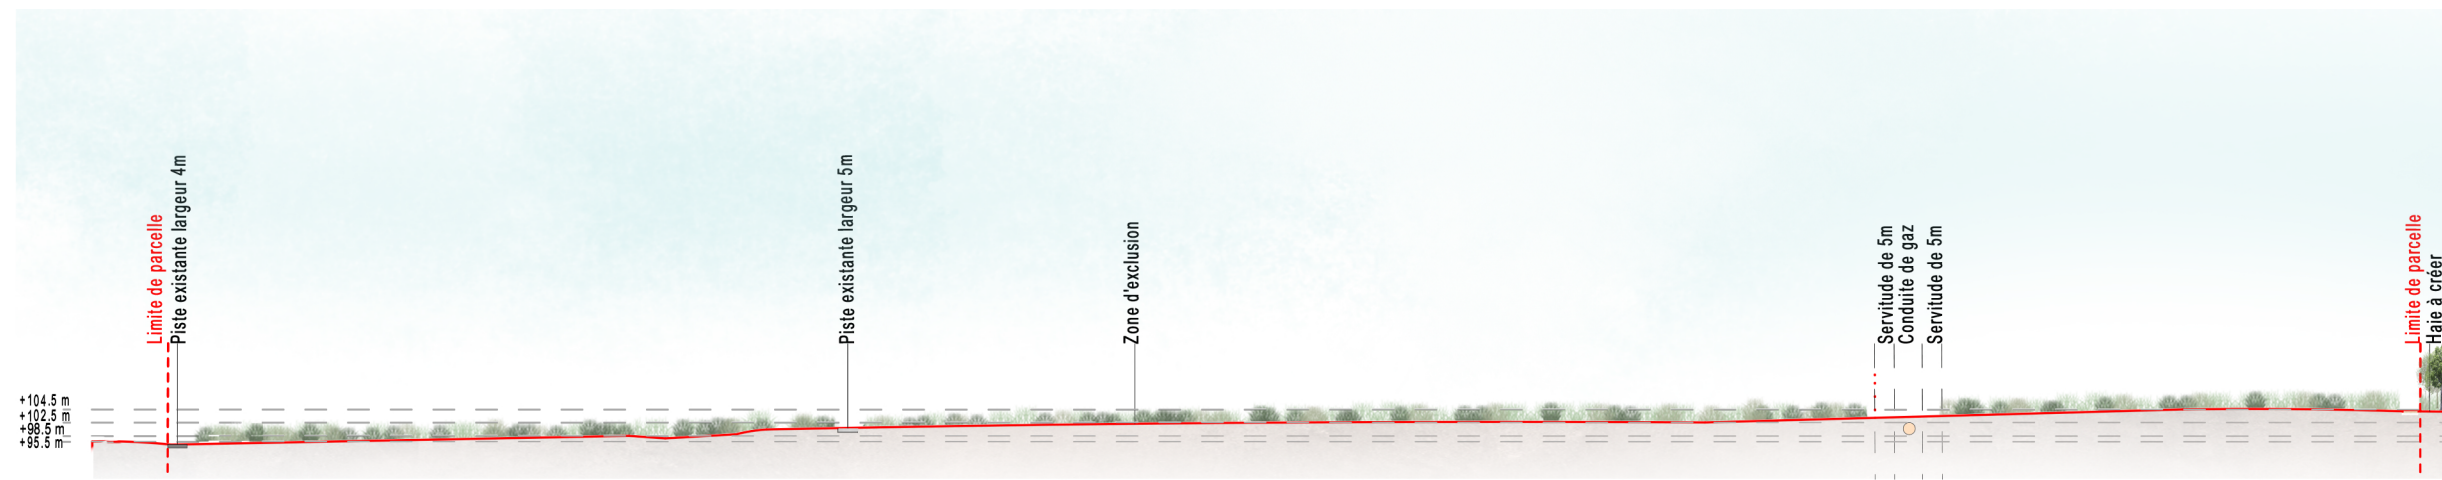

Coupe AA' existant au 1/2000

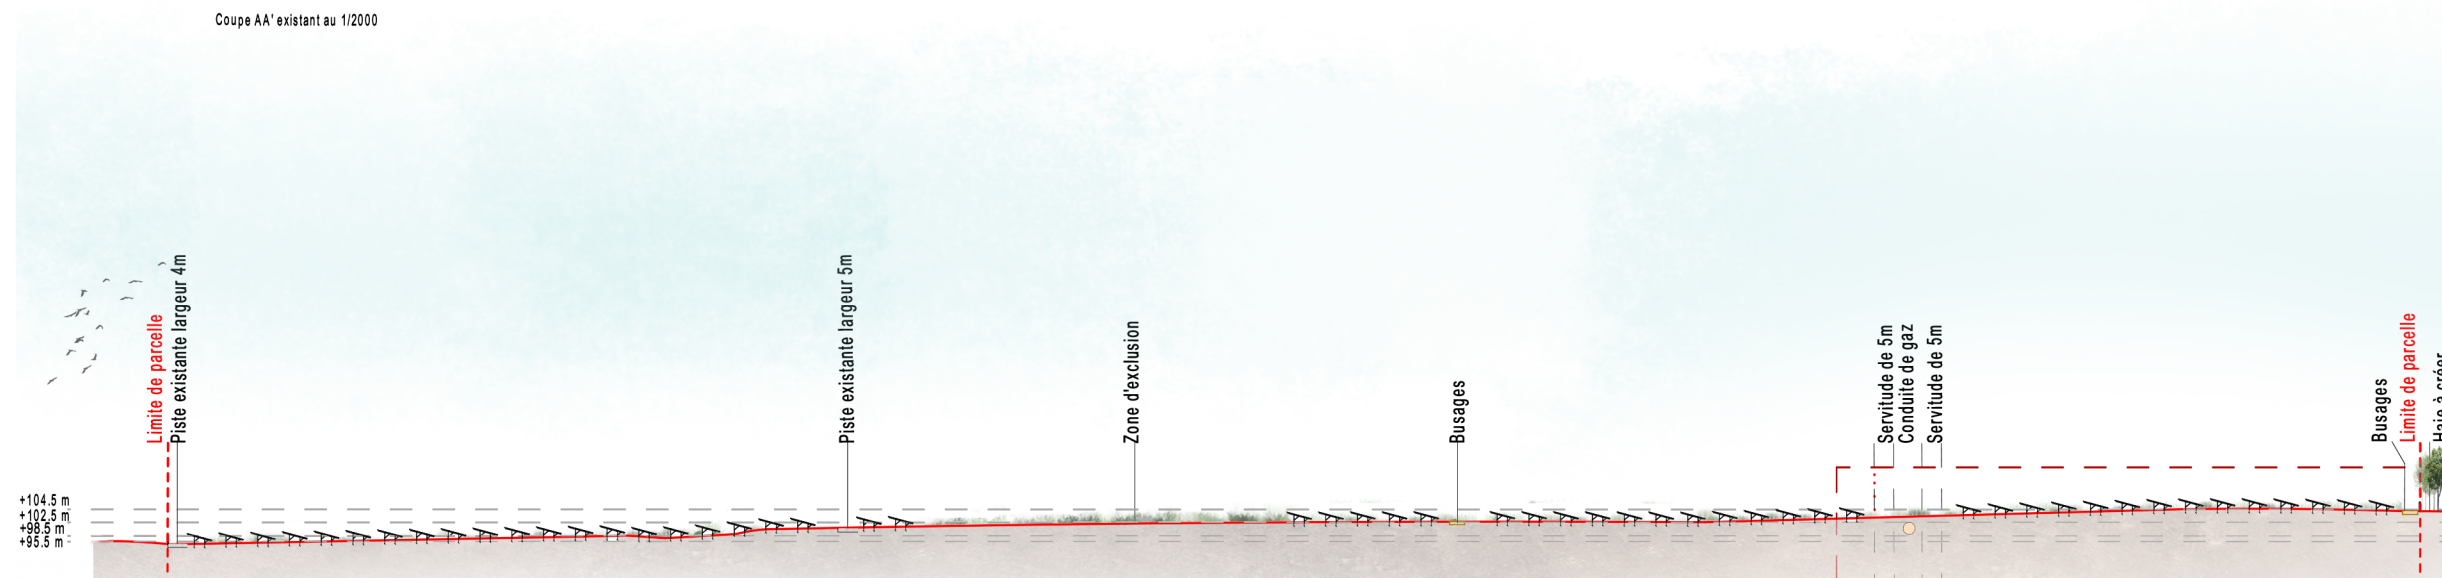

Coupe AA' projet au 1/2000

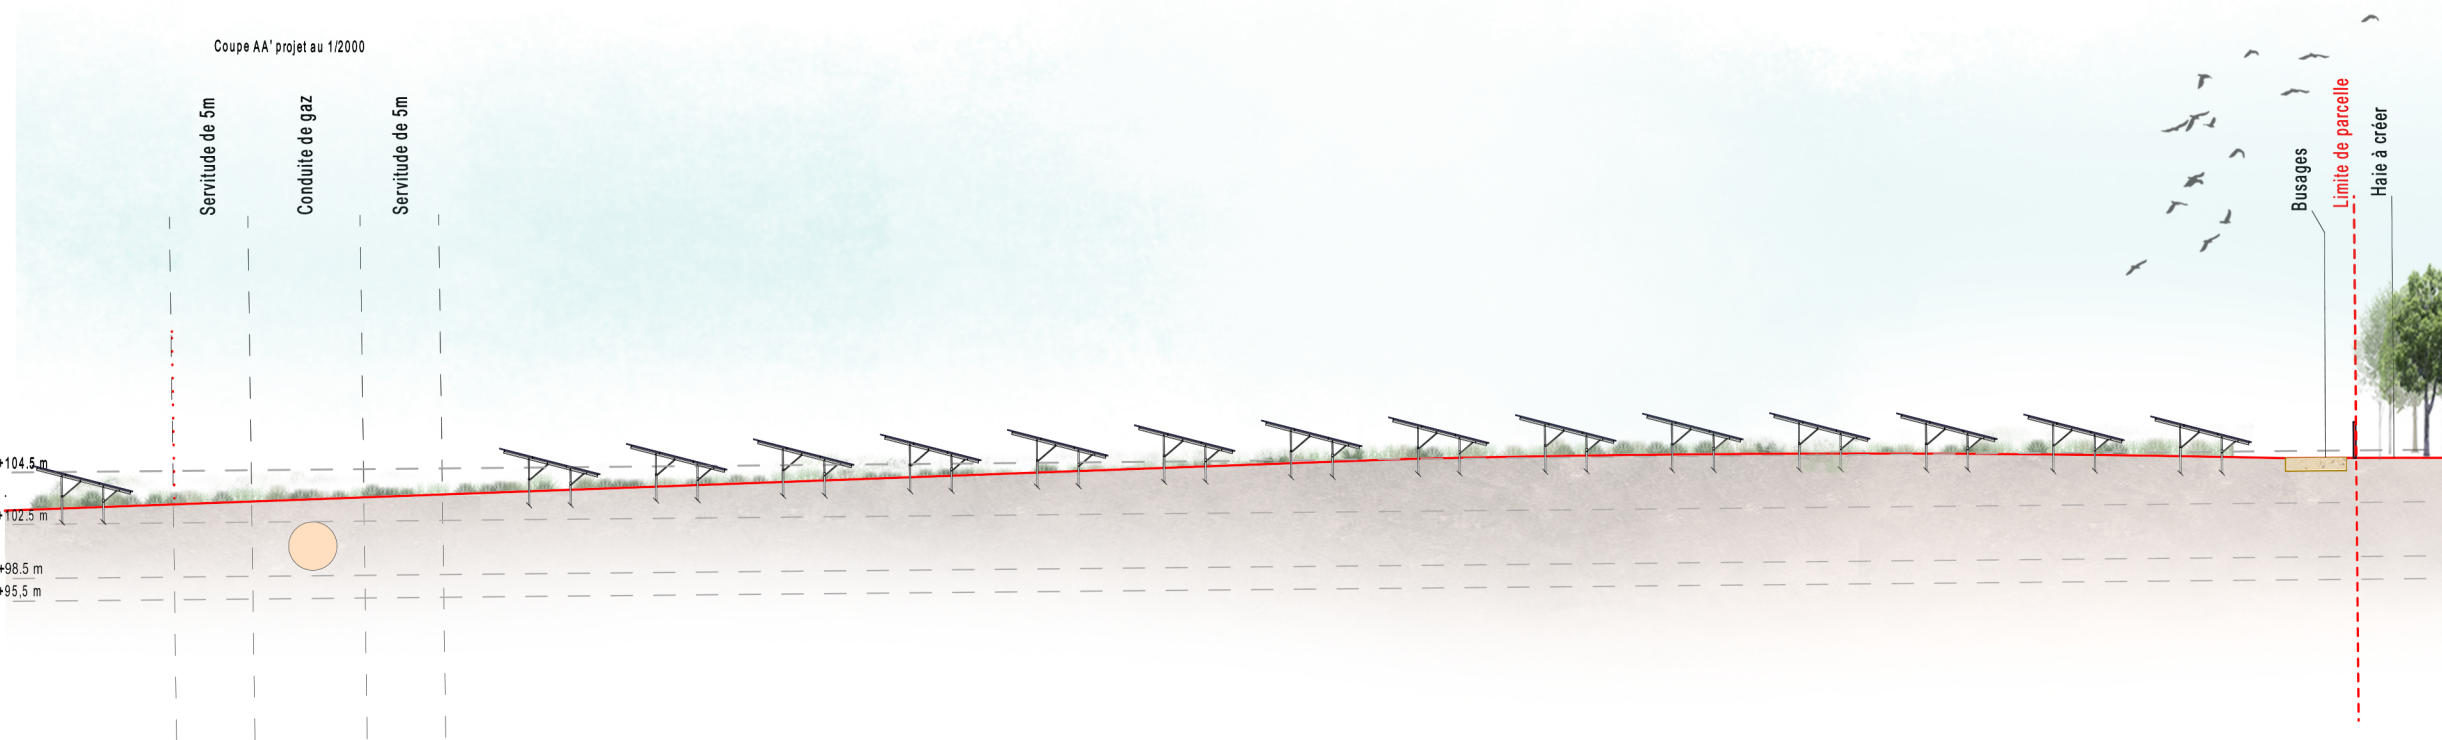










Coupe AA' projet au Zoom 1/500

 **PROJET DE LA CENTRALE
PHOTOVOLTAÏQUE AU SOL DE THENAY
COMMUNE DE CONTROIS-EN-SOLOGNE**

PROFIL EN LONG DU TERRAIN
DANS L'AXE DU PROJET BB'

Légende

-  Terrain naturel
-  Voie existante
-  Piste renforcée
-  Piste Légère
-  Clôture à créer
-  Table photovoltaïque
-  Habitats écologiques évités

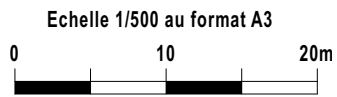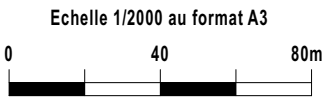

Architecte


I'M IN ARCHITECTURE
21 rue d'Auteuil 75016 PARIS
06 71 15 45 63 // im.in.archi@gmx.com
SARL au capital de 16500€
533 863 940 R.C.S. PARIS

Maître d'ouvrage


PHOTOSOL
Producteur d'énergie photovoltaïque

Adresse de Correspondance :
PHOTOSOL DEVELOPPEMENT
40-42 rue la Boétie 75008 PARIS


Coupe AA' existant au 1/2000

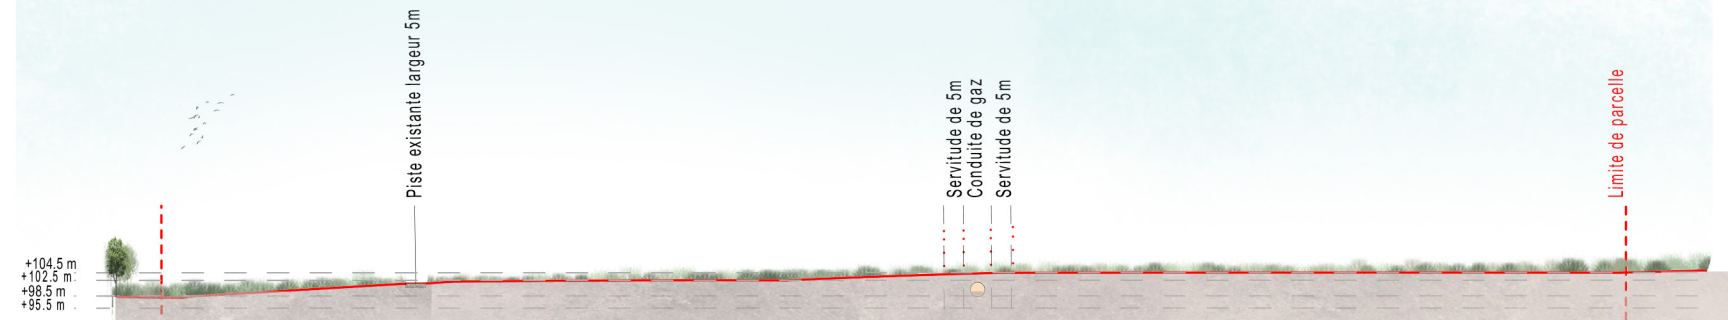

Coupe AA' projet au 1/2000

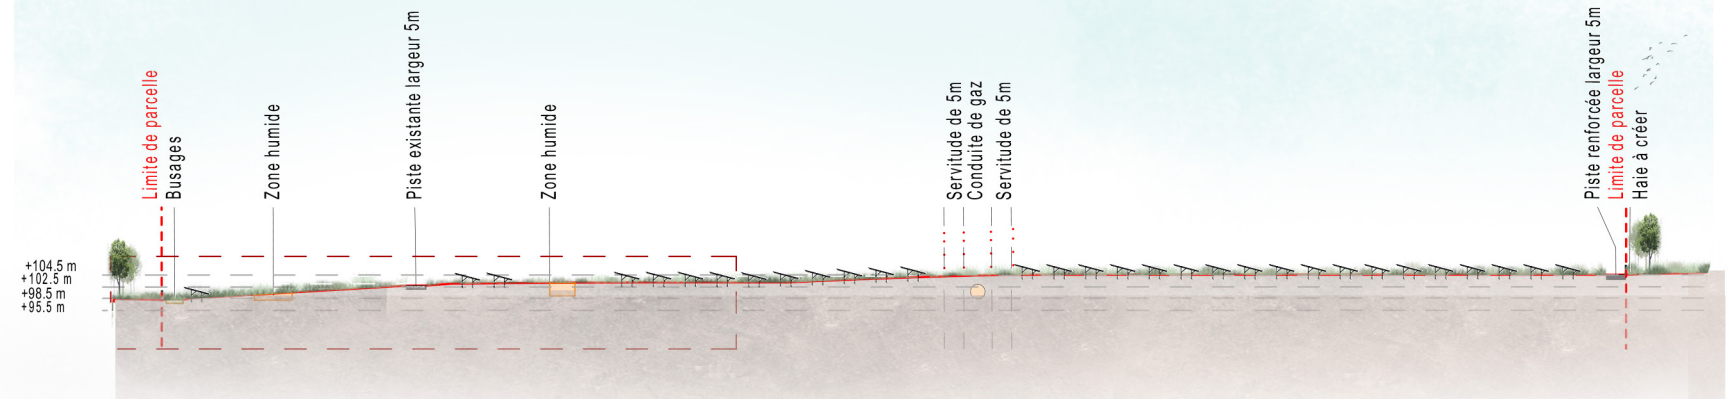



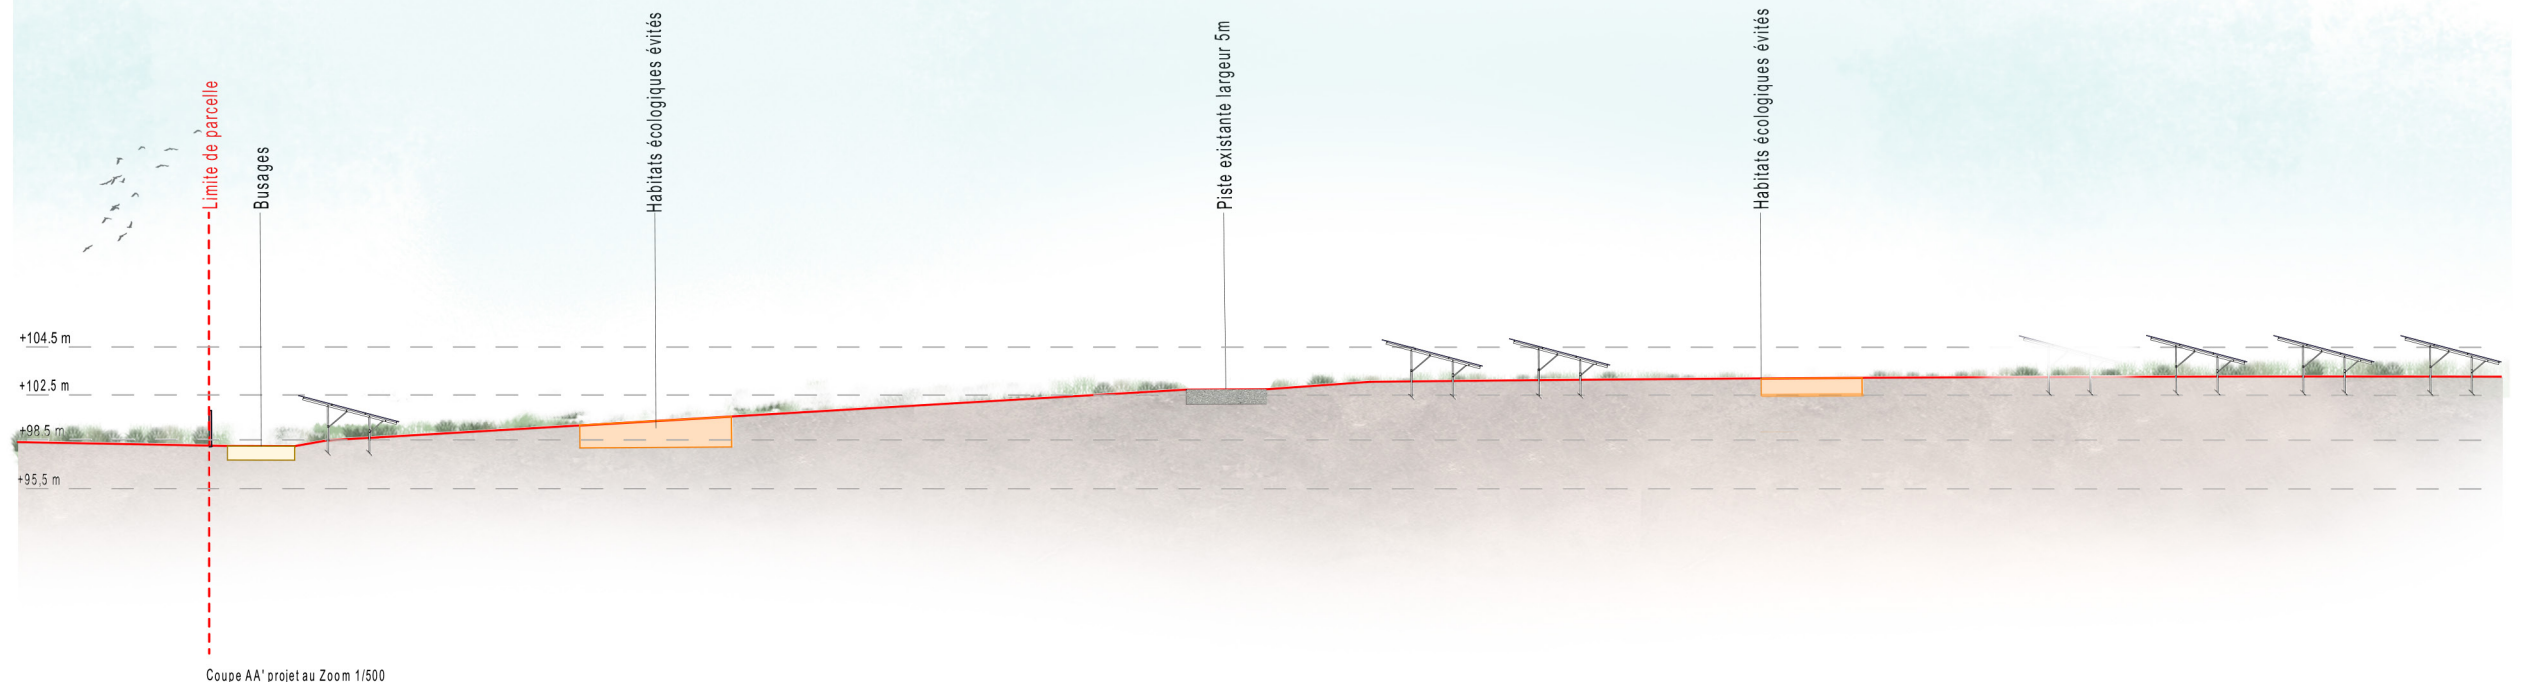



Coupe AA' projet au Zoom 1/500




PROFIL EN LONG DU TERRAIN
DANS L'AXE DU PROJET CC'


Légende

-  Terrain naturel
-  Voie existante
-  Piste renforcée
-  Piste Légère
-  Clôture à créer
-  Table photovoltaïque

Echelle 1/2000 au format A3

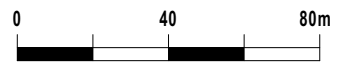

Echelle 1/500 au format A3

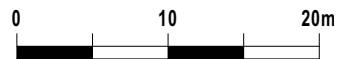




Architecte

I'M IN ARCHITECTURE
21 rue d'Auteuil 75016 PARIS
06 71 15 45 63 // im.in.archi@gmx.com
SARL au capital de 16500€
533 863 940 R.C.S. PARIS

Maître d'ouvrage


Producteur d'énergie photovoltaïque

Adresse de Correspondance :
PHOTOSOL DEVELOPPEMENT
40-42 rue la Boétie 75008 PARIS

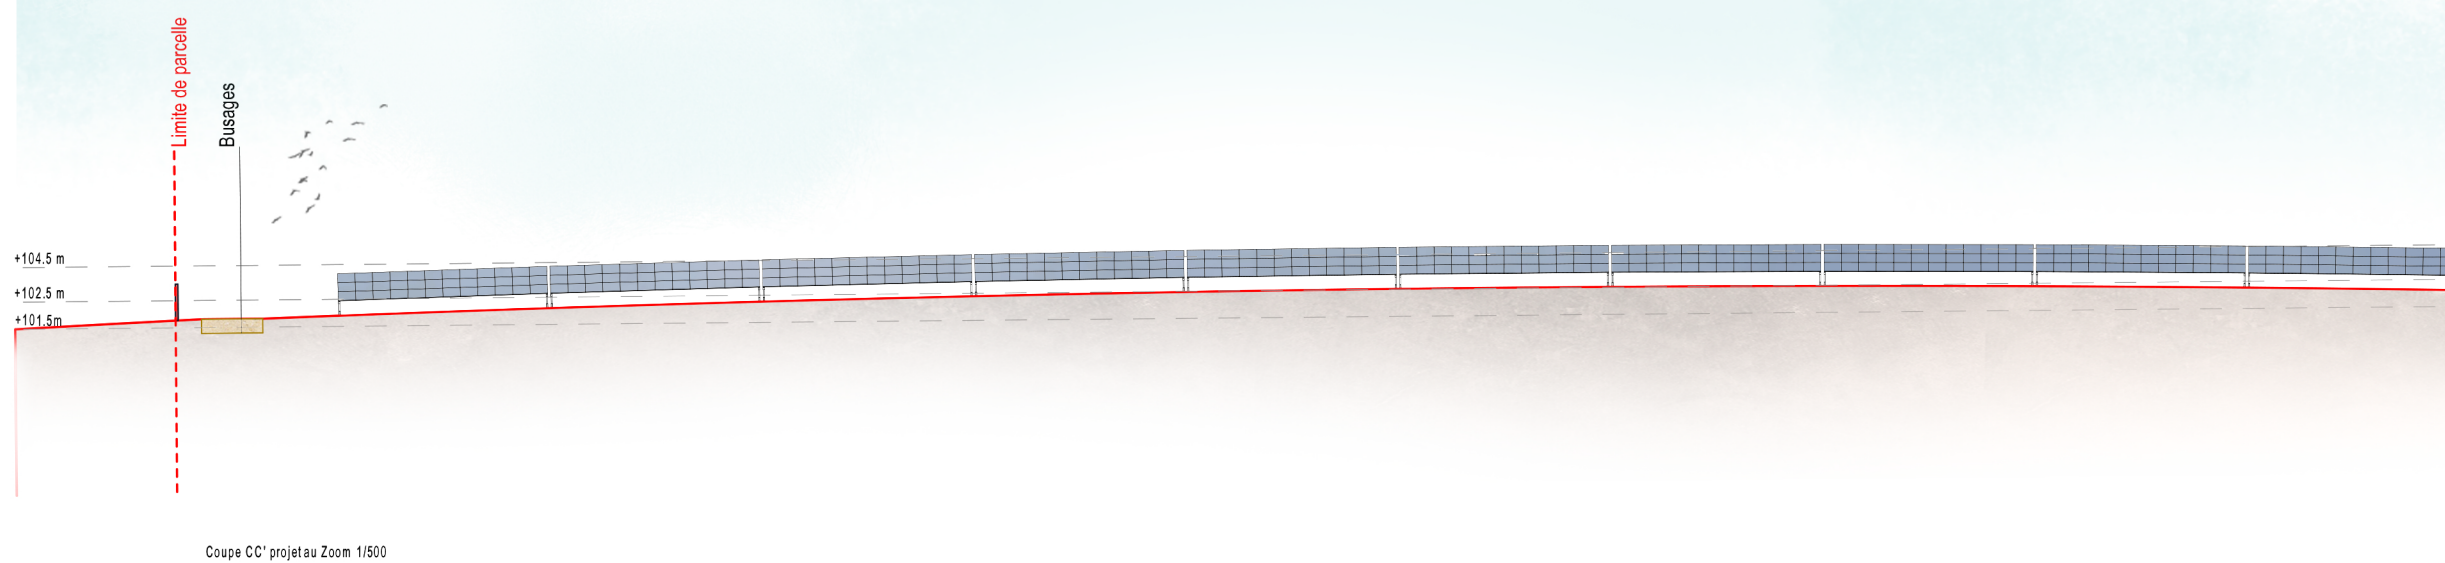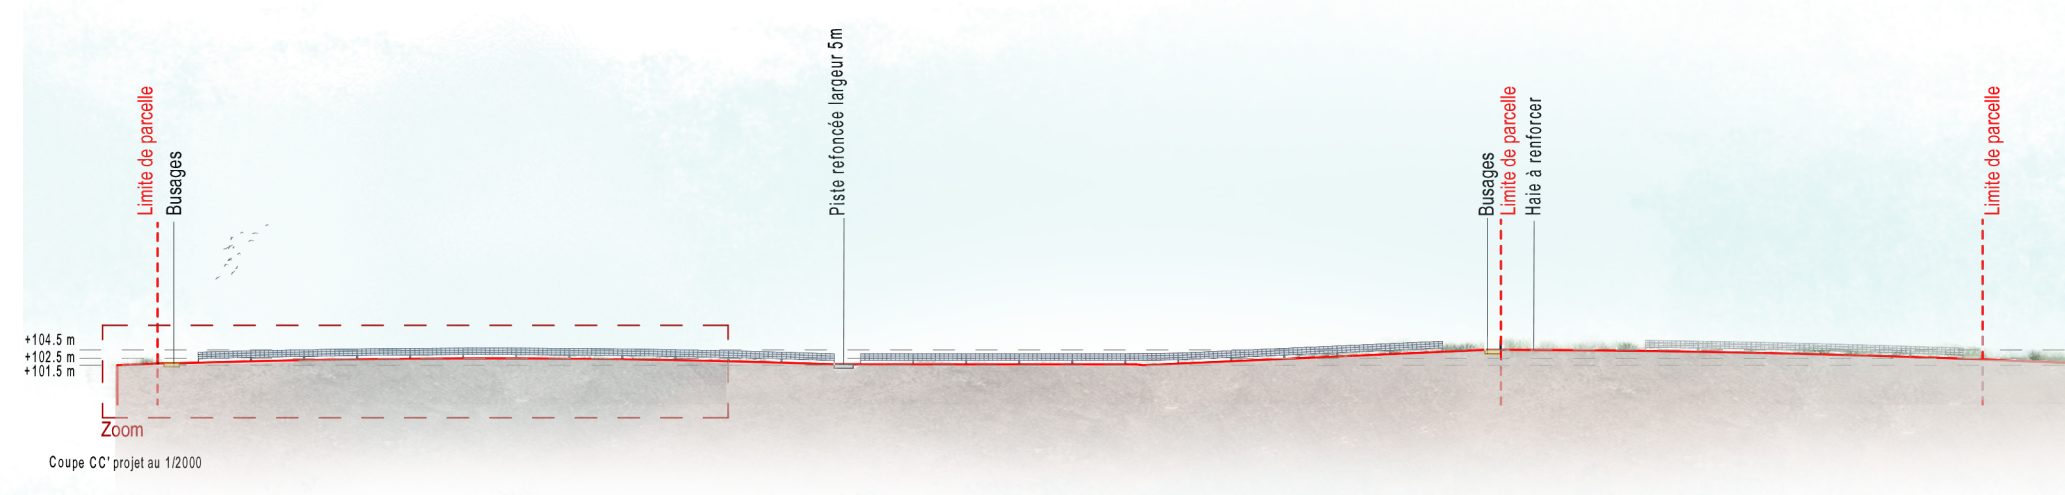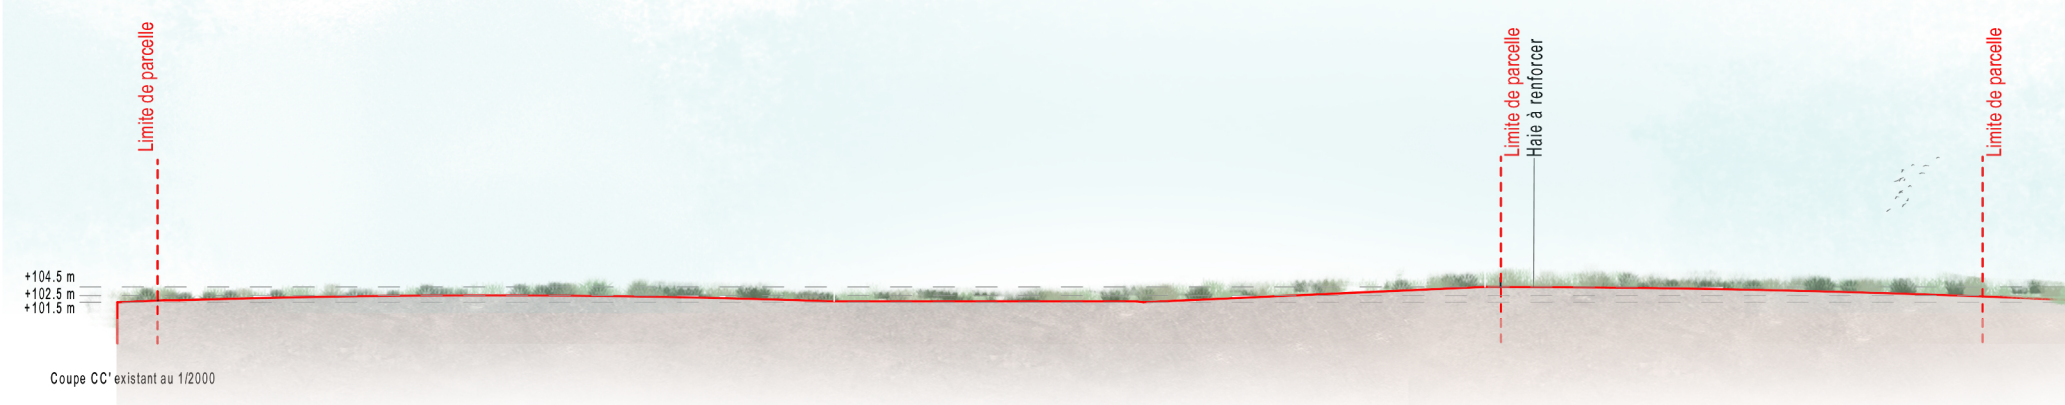

PROJET DE LA CENTRALE
PHOTOVOLTAÏQUE AU SOL DE THENAY
COMMUNE DE CONTROIS-EN-SOLOGNE

VUE EN COUPE
D'UNE TABLE PHOTOVOLTAÏQUE

Légende

Caractéristique d'une table photovoltaïque :

- Hauteur de 3m max
- Largeur d'environ 6.9m
- Largeur projetée au sol d'environ 6.67m
- Inclinaison de 15°
- Espacement entre 2 tables axe nord-sud : 1.8m
- Espacement entre 2 tables axe est-ouest : 0,20m
- Profondeur des pieux compris entre 1,30m et 2,5 m

Echelle 1/25 au format A3



Architecte


I'M IN ARCHITECTURE

21 rue d'Auteuil 75016 PARIS
06 71 15 45 63 // im.in.archi@gmx.com
SARL au capital de 16500€
533 863 940 R.C.S. PARIS

Maître d'ouvrage

PHOTOSOL
Producteur d'énergie photovoltaïque

Adresse de Correspondance :
PHOTOSOL DEVELOPPEMENT
40-42 rue la Boétie 75008 PARIS

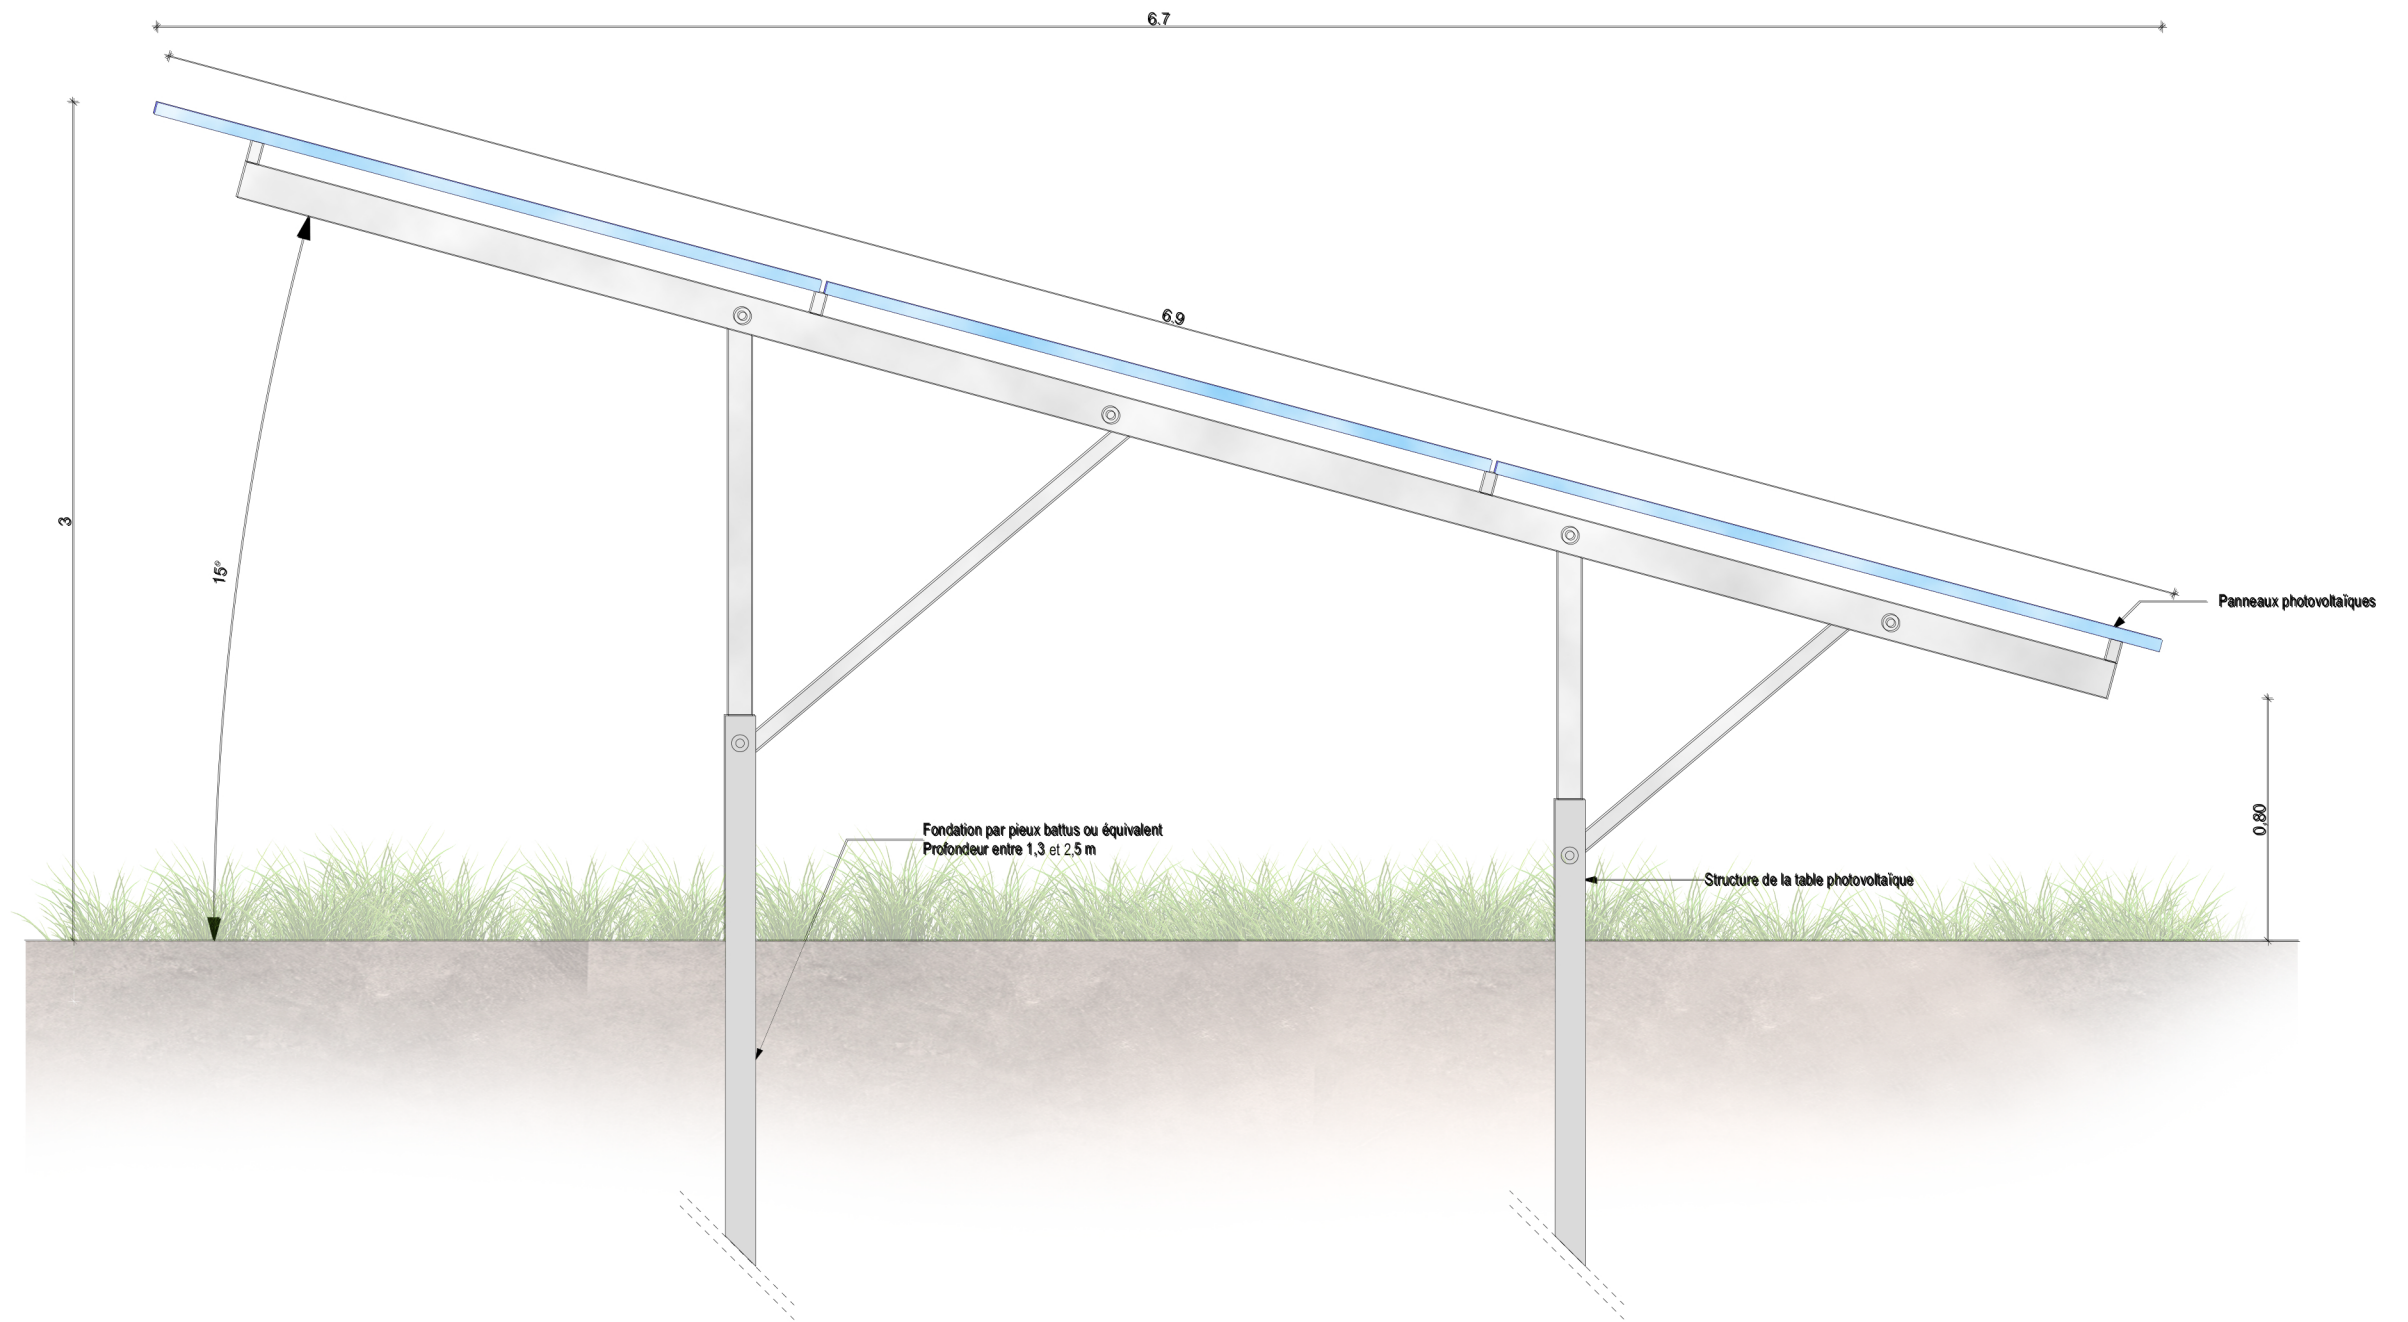

Vue en coupe d'une table photovoltaïque

VUE EN COUPE
D'UN POSTE DE
TRANSFORMATION

Légende

Caractéristique d'un poste de transformation:

- Hauteur de 3m
- Longueur de 12,20m
- Largeur de 2,50m

Aspect extérieur:
Gris clair- Type outdoor-

Altimétrie:
PTR 1: + 109.00 NGF
PTR 2: + 110.00 NGF

Echelle 1/50 au format A3




Architecte

I'M IN ARCHITECTURE
21 rue d'Auteuil 75016 PARIS
06 71 15 45 63 // im.in.archi@gmx.com
SARL au capital de 16500€
533 863 940 R.C.S. PARIS


Maître d'ouvrage

PHOTOSOL
Producteur d'énergie photovoltaïque

Adresse de Correspondance :
PHOTOSOL DEVELOPPEMENT
40-42 rue la Boétie 75008 PARIS

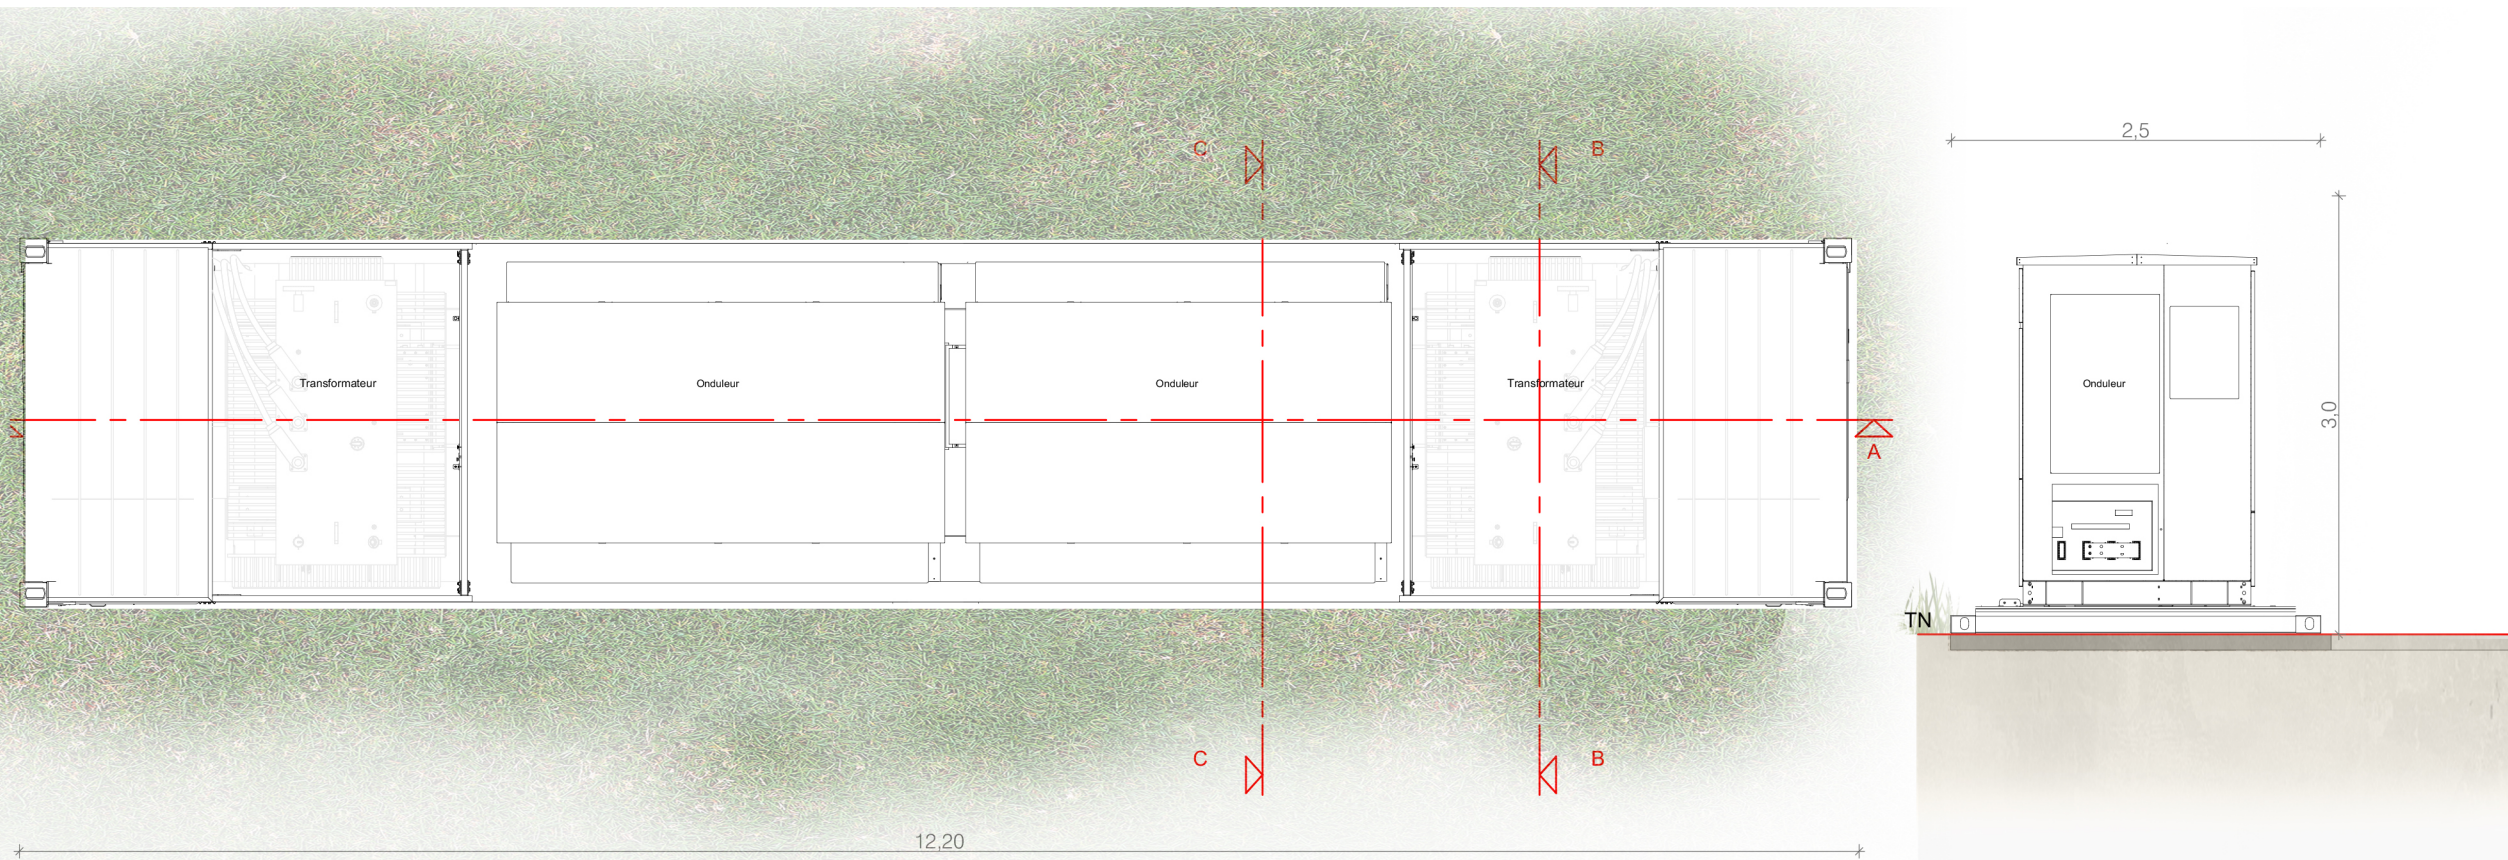

Plan de localisation des coupes

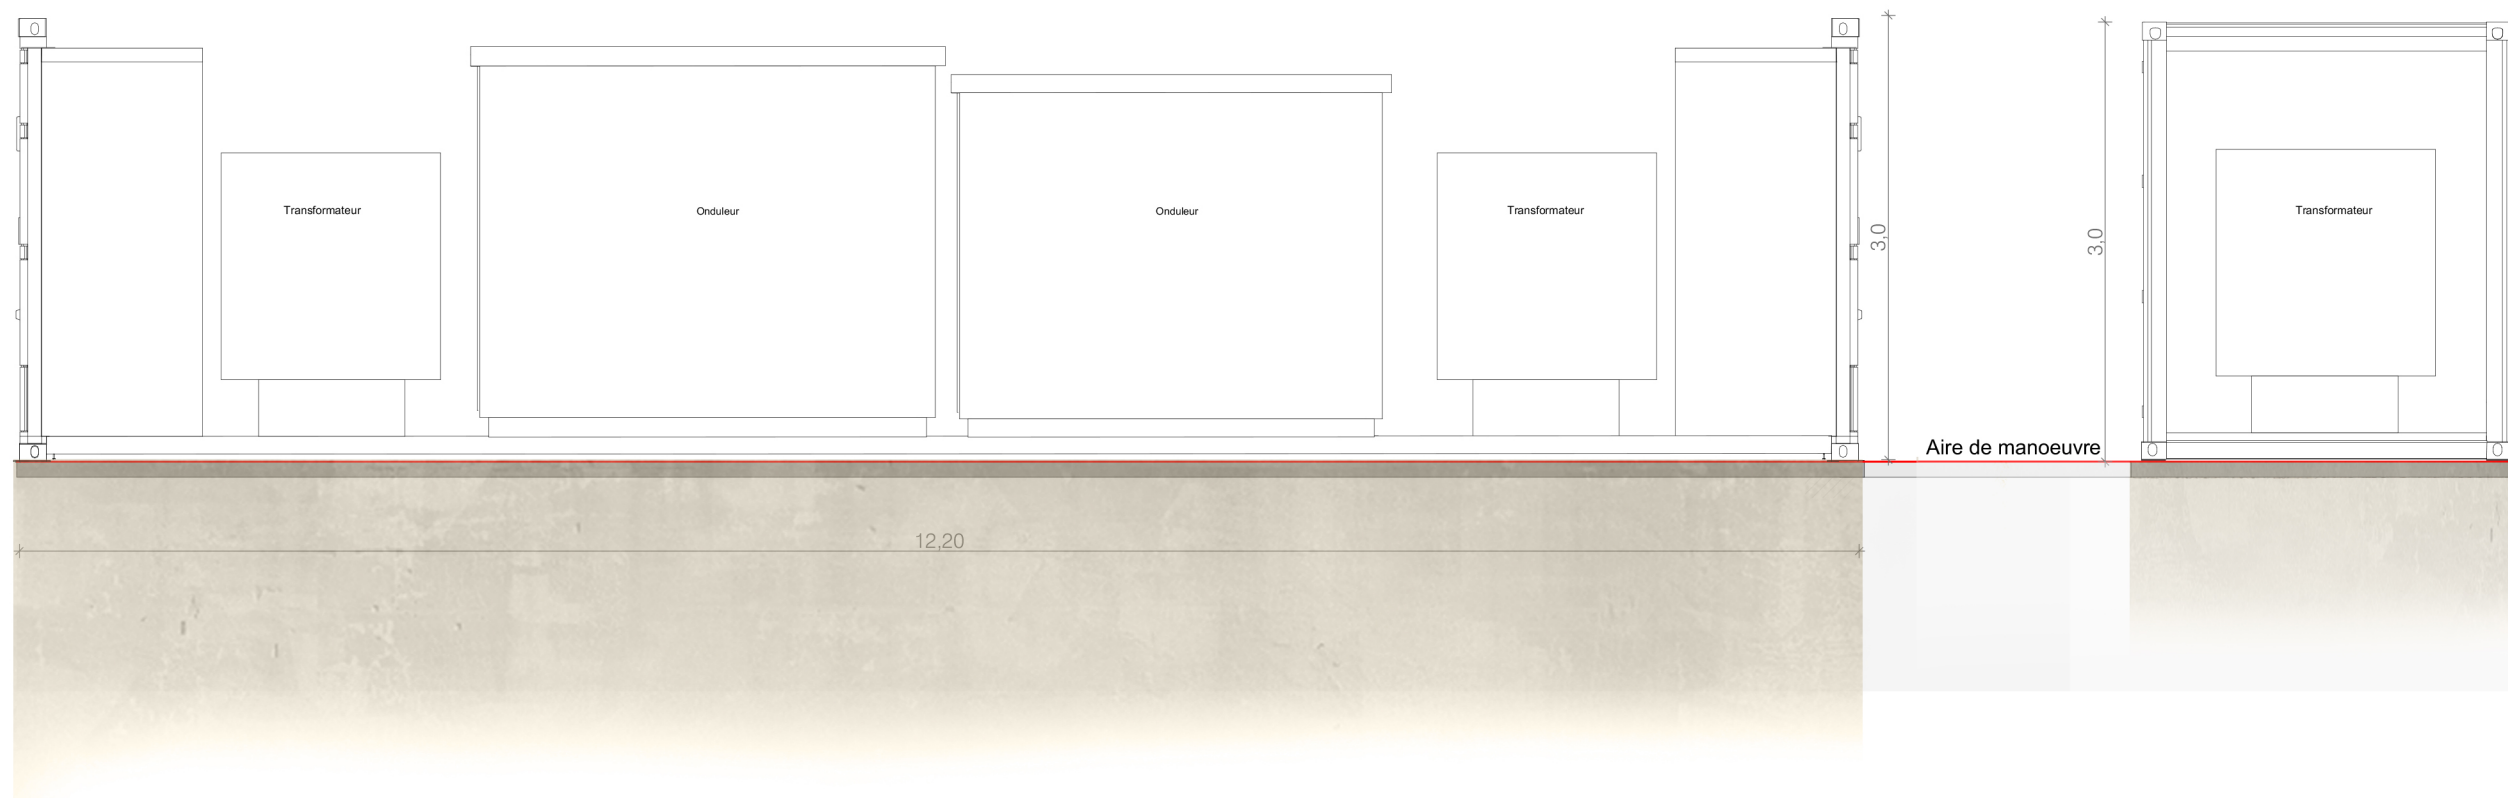

Coupe AA

Coupe CC