


VUE DEPUIS LA
D44 AU NORD DE
L'AIRE D'ETUDE
IMMEDIATE
(PROJET NON
VISIBLE)

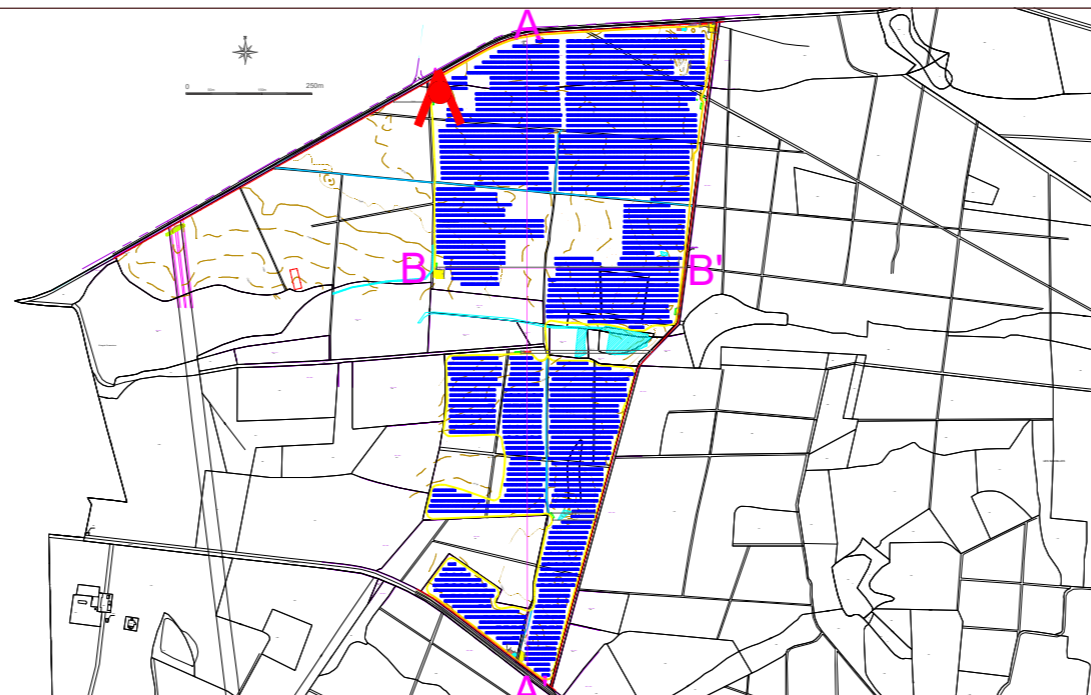


SARL Gardera / Pastre
Atelier d'architecture
Paris / Biarritz
142, rue Fg St Denis / 75010 Paris
3b, rue Pringle / 64200 Biarritz
www.gardera-pastre.com
info@gardera-pastre.com
01 44 62 22 91
05 59 24 37 95
TVA intr / FR 67 / 891 841 165
SIRET : 494 642 405 400 35

Avant



Après

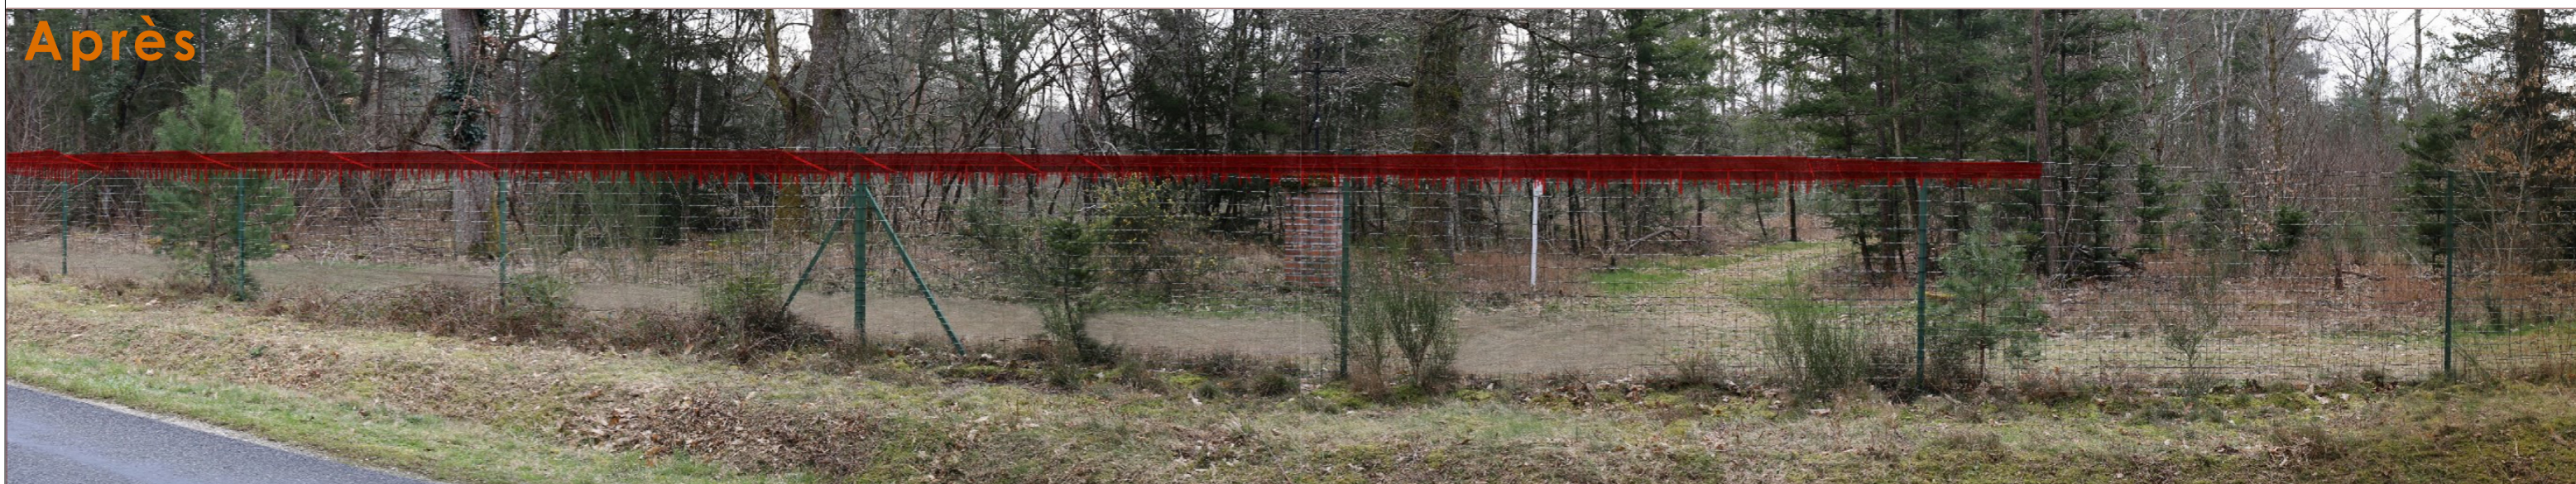

PC 6A : INSERTION
PAYSAGERE

Nom du projet : Nouan-le-Fuzelier

Auteur : SNAN

Date : 05/04/2023

Echelle : N/A

Feuille : 23/32