


# Localisation coupes

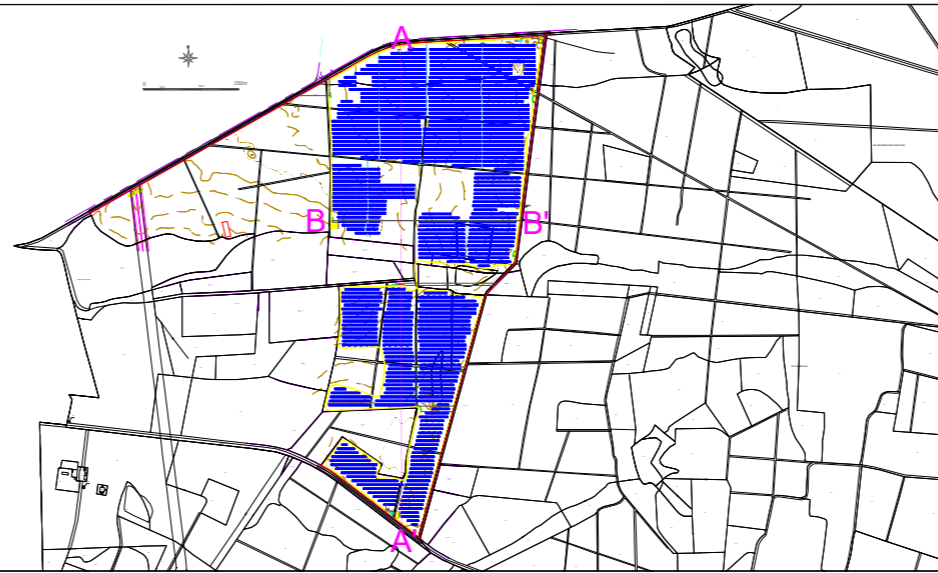

Nord

Sud




ZOOM 1

ZOOM 2



ZOOM 1

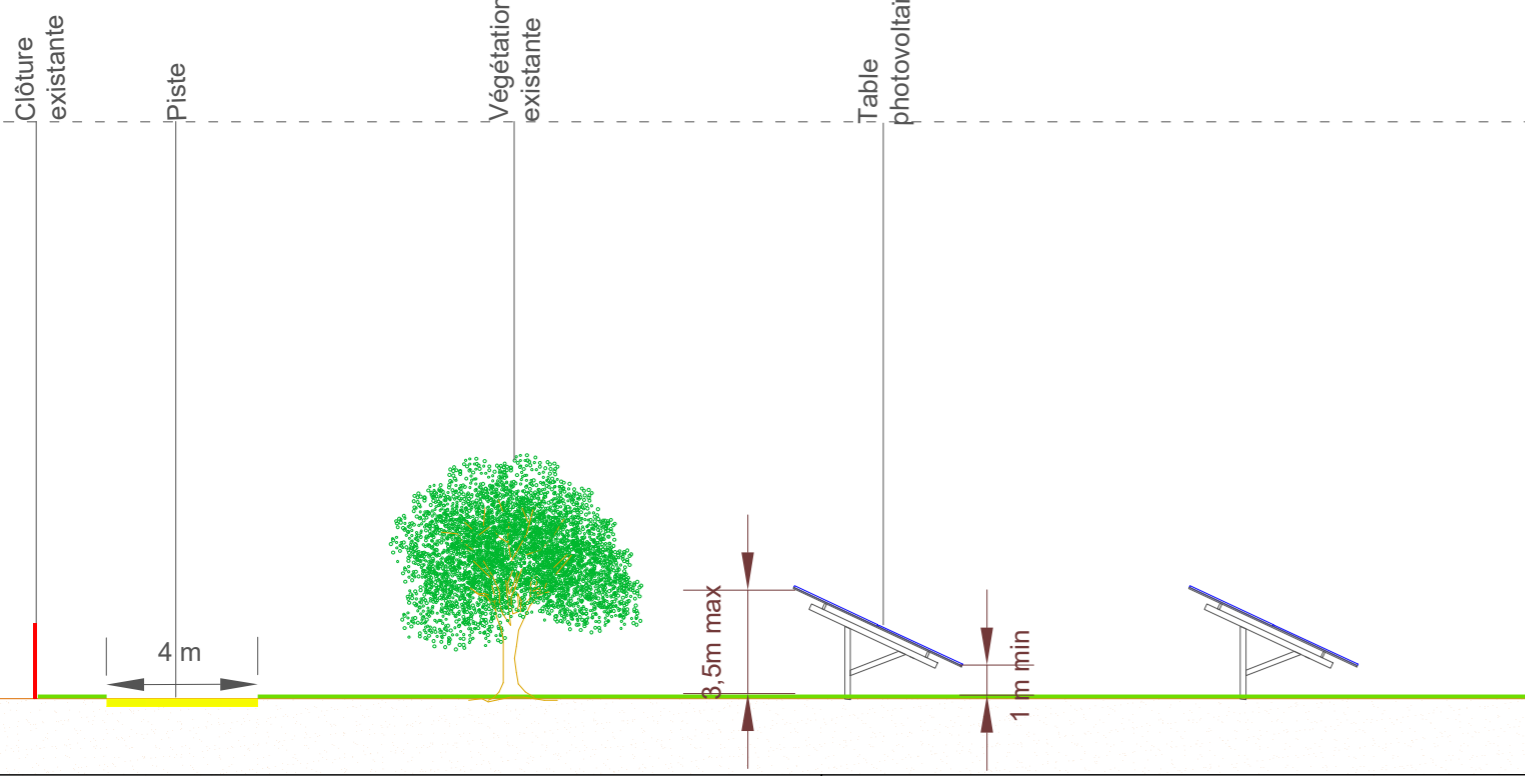

ZOOM 2







## PC 3A : PLAN DE COUPE AA'

Nom du projet : Nouan-le-Fuzelier

Auteur : SNAN	Date : 28/08/2023
Echelle : N/A	Feuille : 11/32

# Localisation coupes

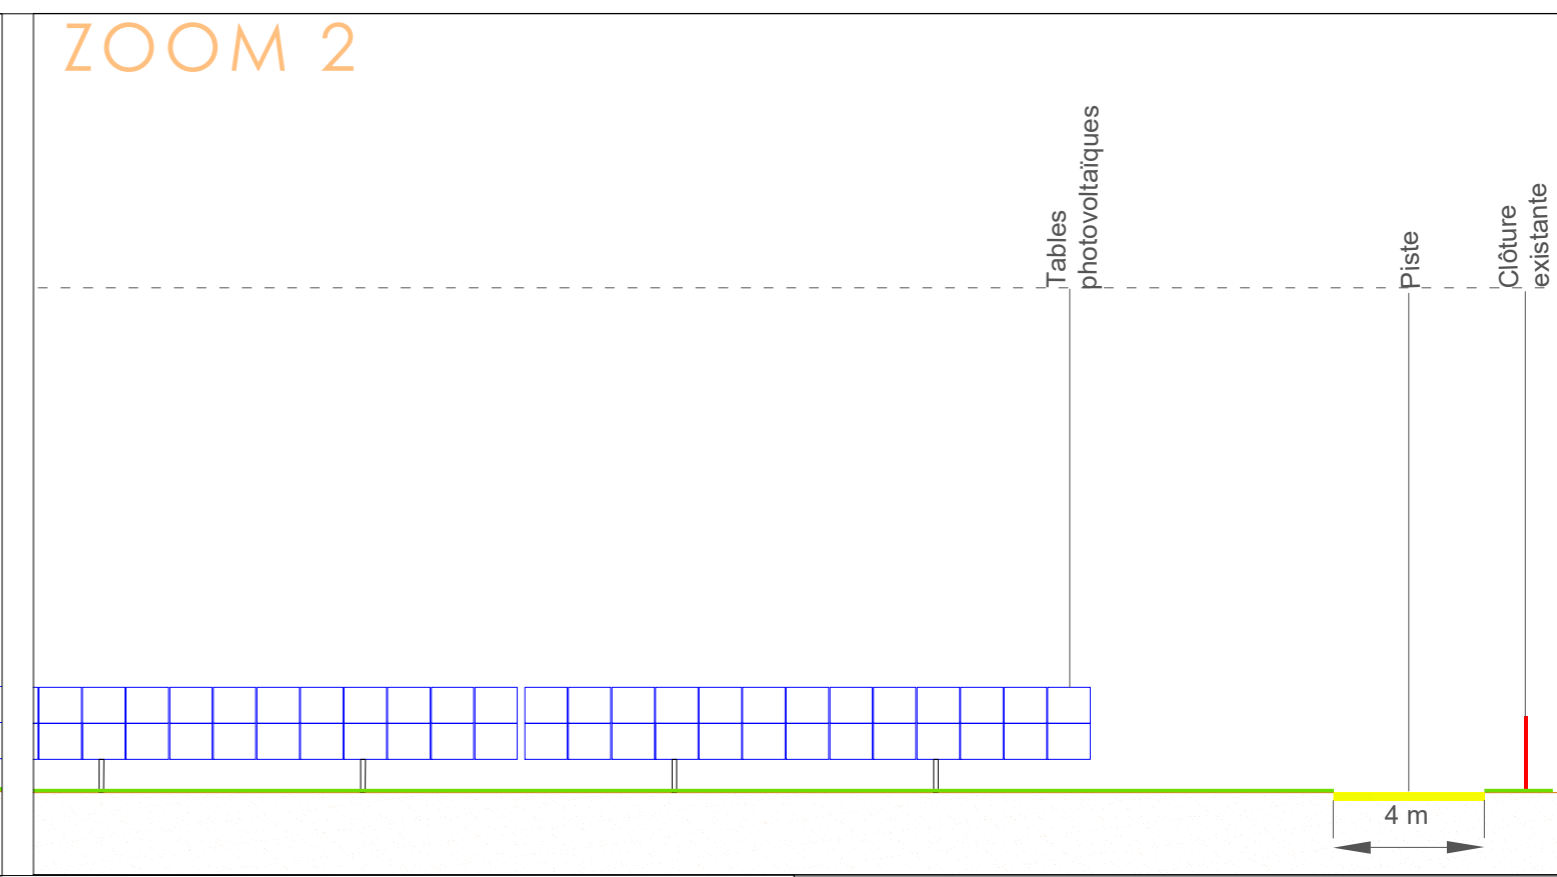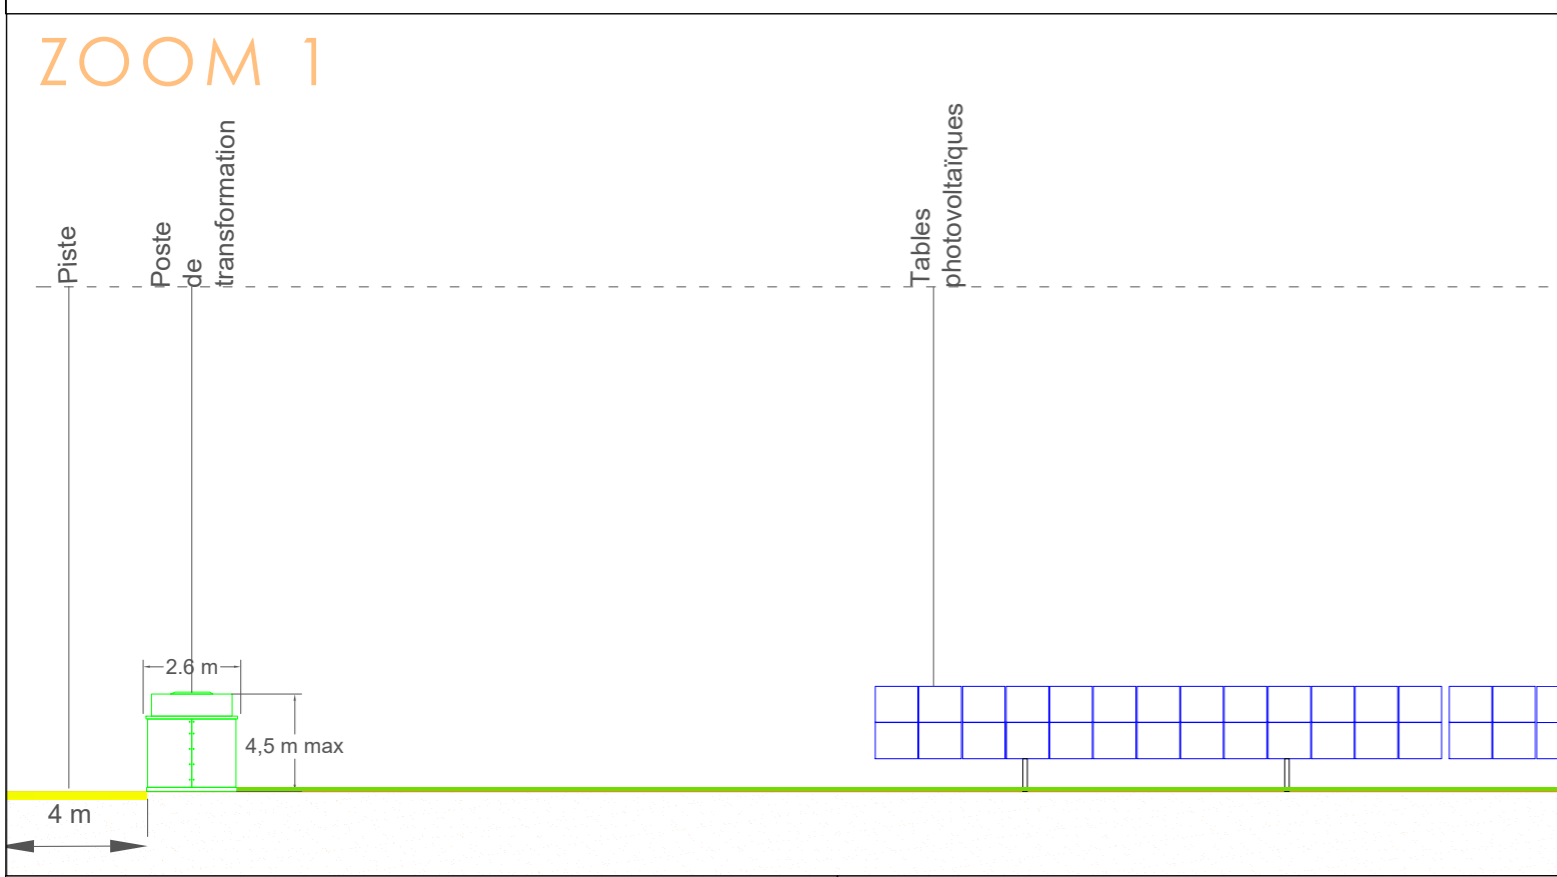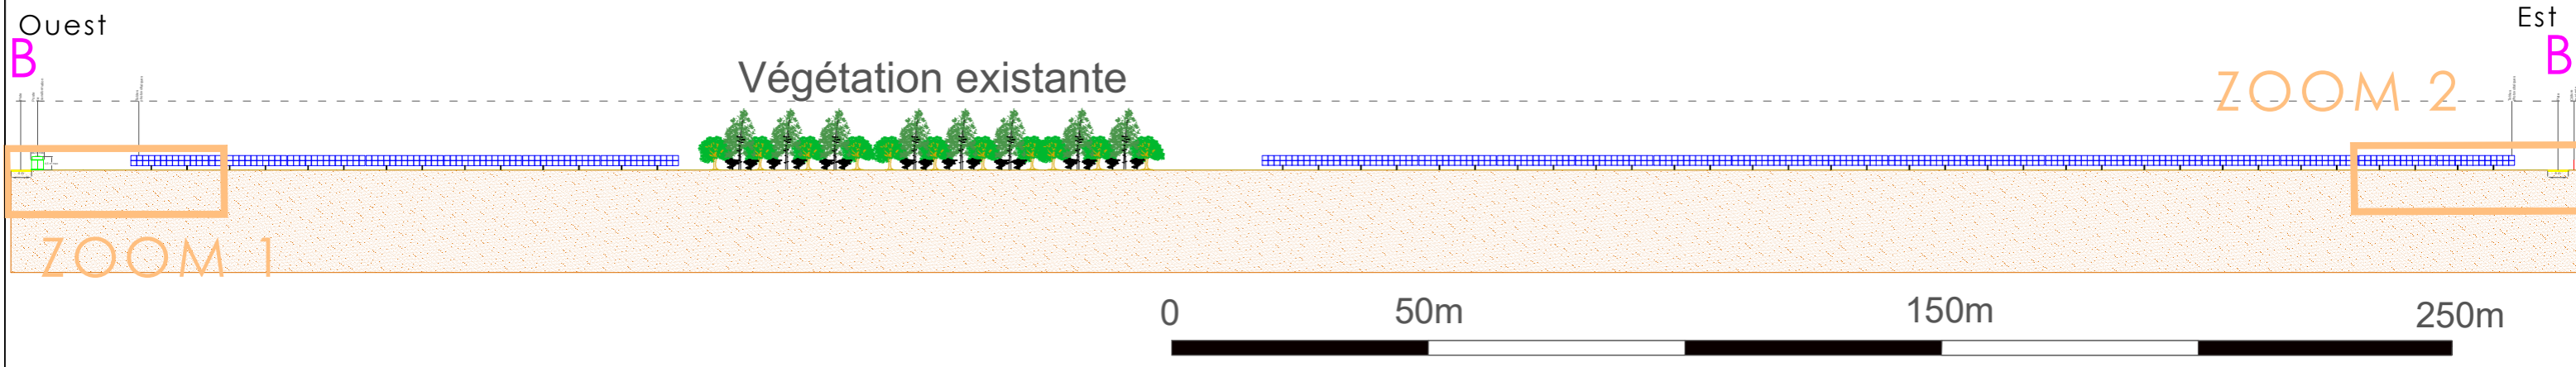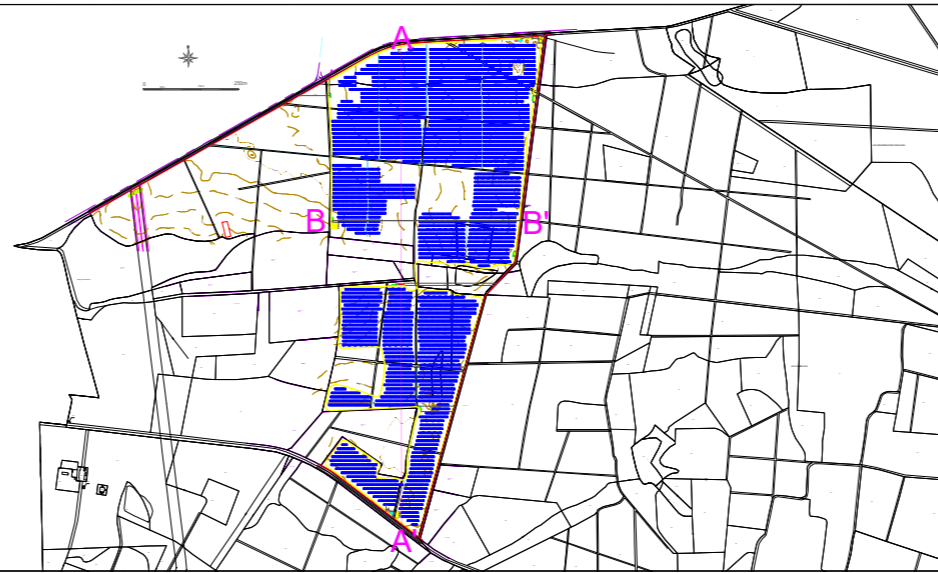

## PC 3A : PLAN DE COUPE BB'

Nom du projet : Nouan-le-Fuzelier

Auteur : SNAN      Date : 28/08/2023

Echelle : N/A      Feuille : 12/32