


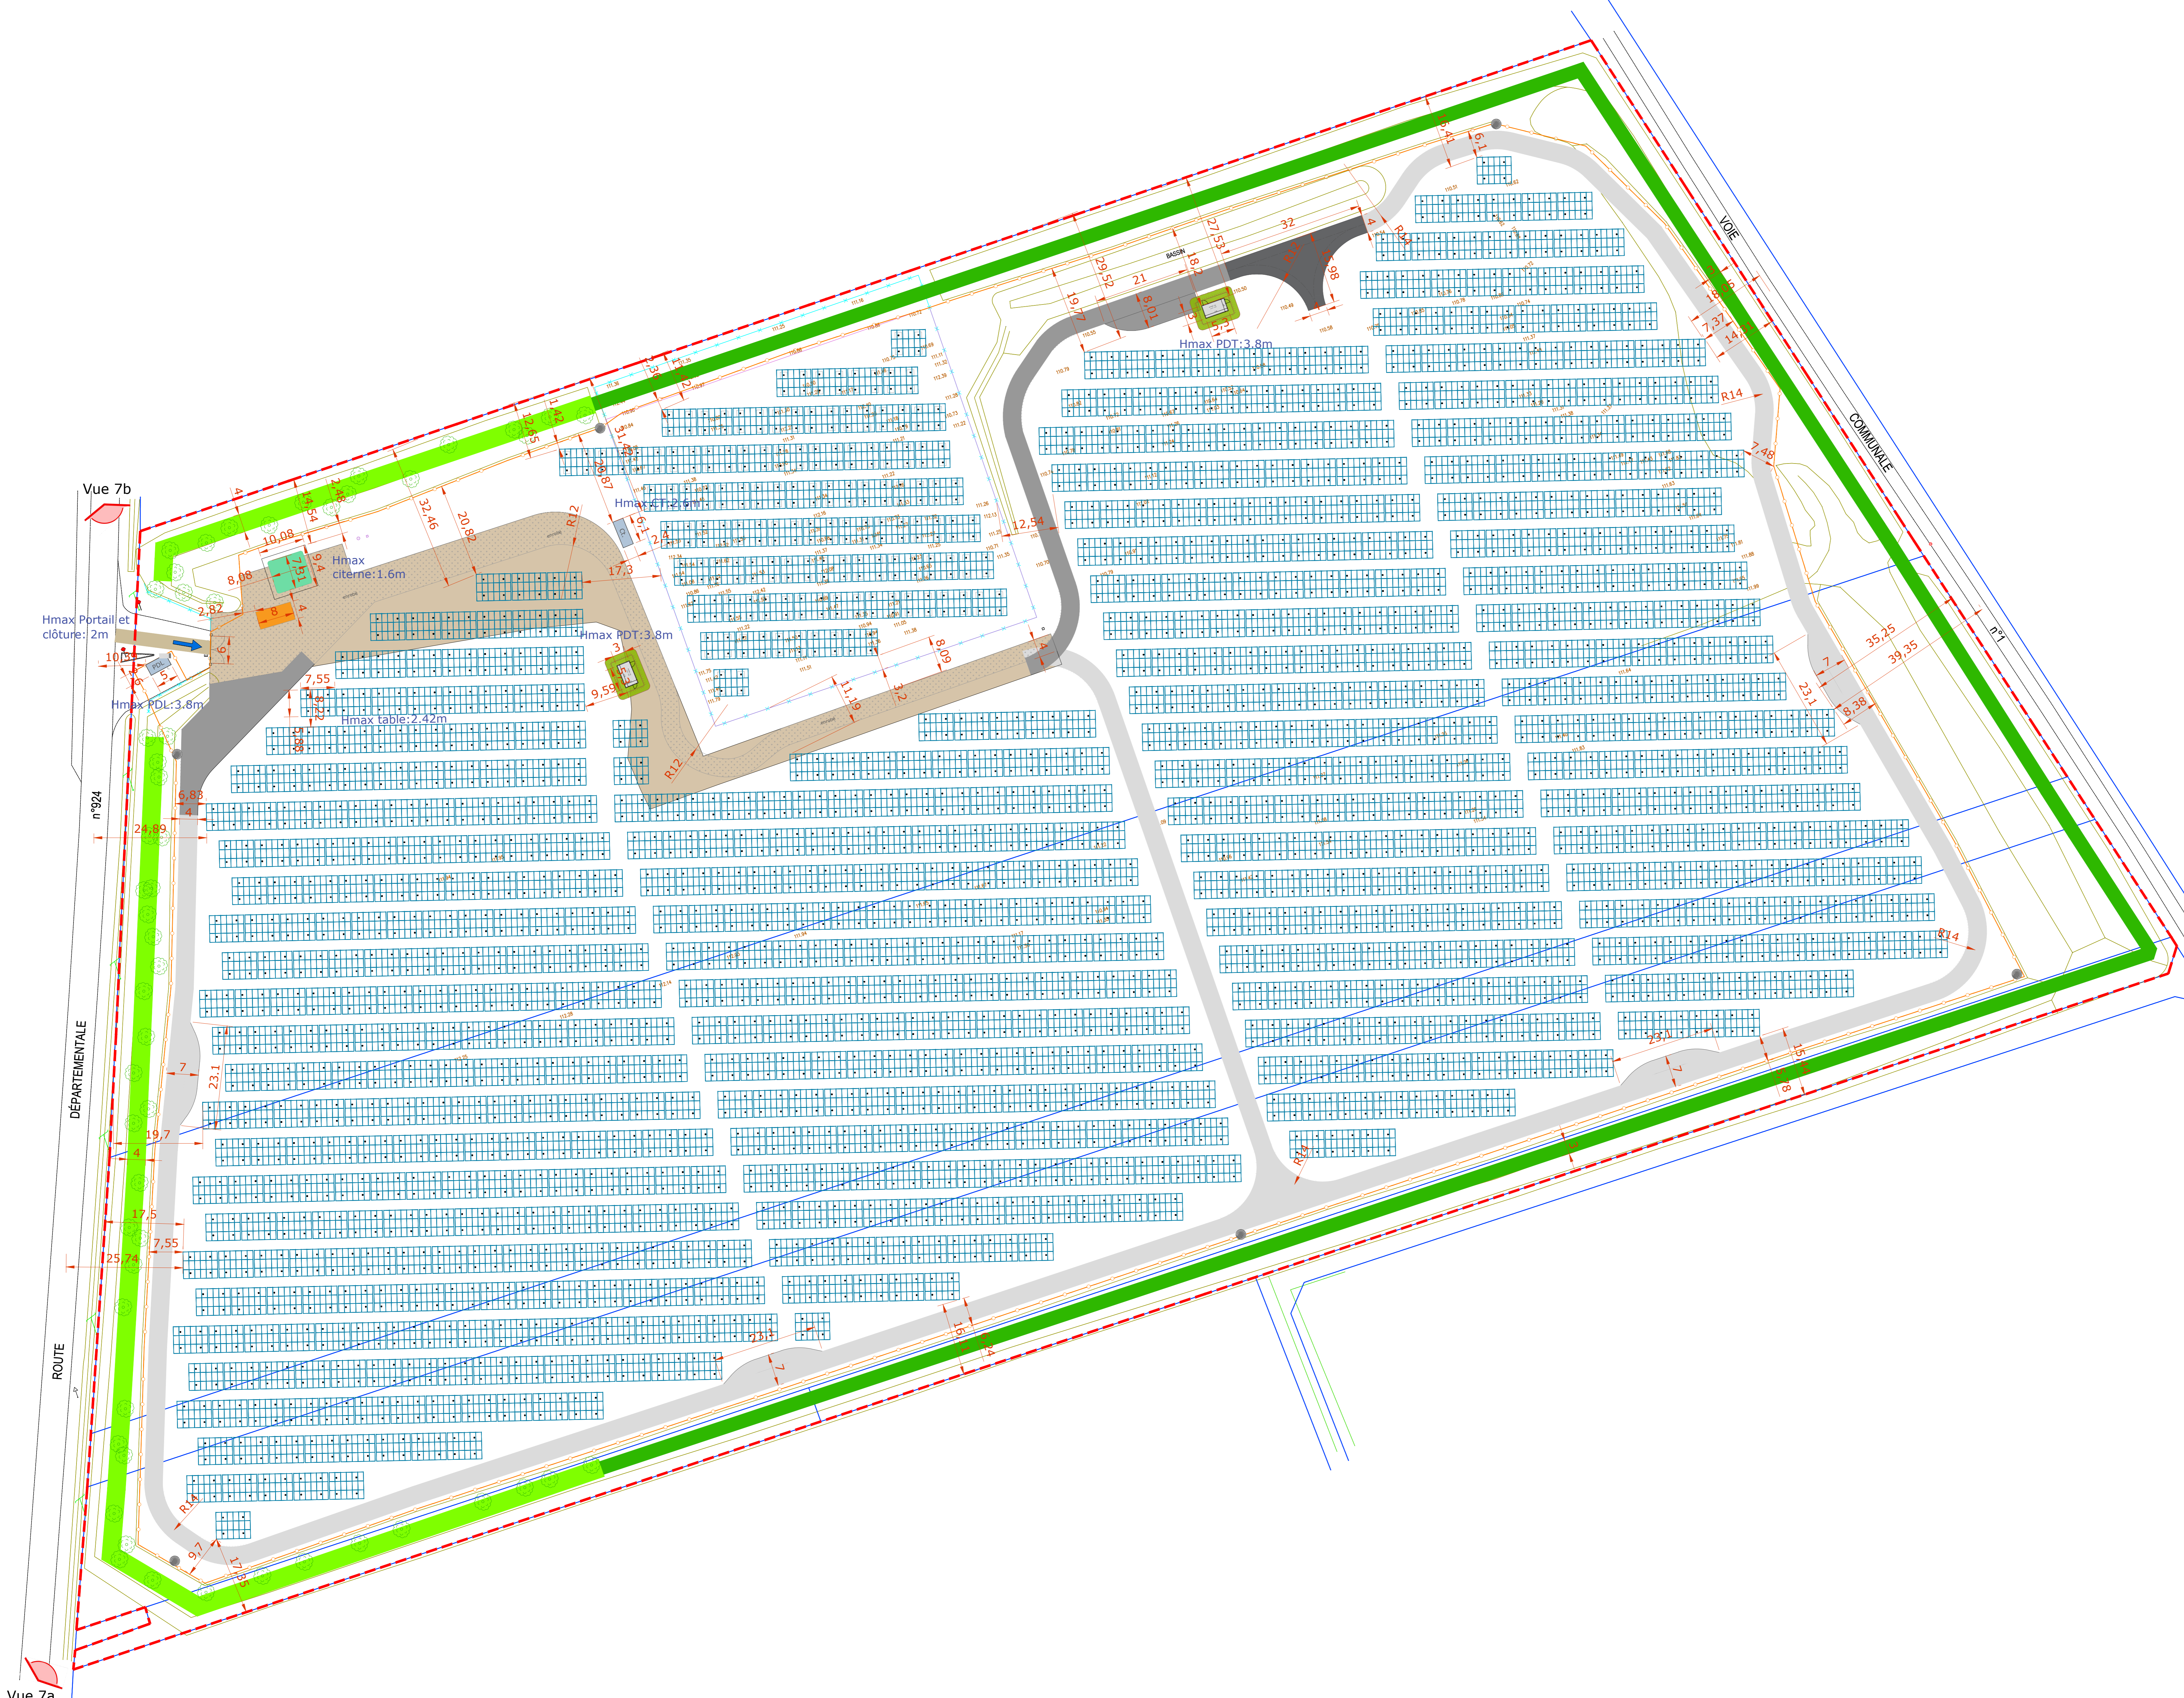

Légende :

-  Cadastre
-  Limite de propriété
-  Clôture
-  Clôture existante
-  Portail
-  Piste de circulation interne lourde
-  Piste de circulation interne légère
-  Piste de circulation en enrobé
-  Piste de circulation en enrobé conservé
-  Aire de retournement
-  Caméra fixe
-  Caméra dôme motorisée
-  Poste de livraison
-  Poste de transformation
-  Container maintenance
-  Aire d'aspiration (32m²)
-  Haie existante conservée
-  Haie à renforcer et étoffer
-  Haie à créer
-  Point de vue
-  Talus
-  Courbe de niveau
-  Tables photovoltaïques sur pieux
-  Tables photovoltaïques sur longrines
-  Citerne 120m³
-  Accès au site



 Construction d'une centrale photovoltaïque 41000 VILLEBAROU	
MAÎTRE D'OUVRAGE Urba 411	ADRESSE 75 allée Wilhelm Roentgen 34961 MONTPELLIER
MAÎTRE D'ŒUVRE 2BR Architecture	562 allée de la Sauvagerie - 69009 LYON 04 78 83 81 87 01500 MEKMEUX
N° Dossier PC N° Dossier 23 117 Plan PC Volume 01 Date 30 / 08 / 2023 Echelle 1/500e	PC 2.3 - Plan d'implantation  AGENCE 2BR 562 allée de la Sauvagerie - 69009 LYON 04 78 83 81 87 01500 MEKMEUX
DOSSIER DE DEMANDE DE PERMIS DE CONSTRUIRE	