


LEGENDE

- 01 BARDAGE METALLIQUE PLAN HZ / TEINTE BLANC
- 02 BARDAGE METALLIQUE NERVURE VT / TEINTE BLANC
- 03 BRISE SOLEIL / TEINTE BLANC
- 04 MENUISERIE ALU / TEINTE BLANC
- 05 SERRURERIE / FINITION GALVANISEE

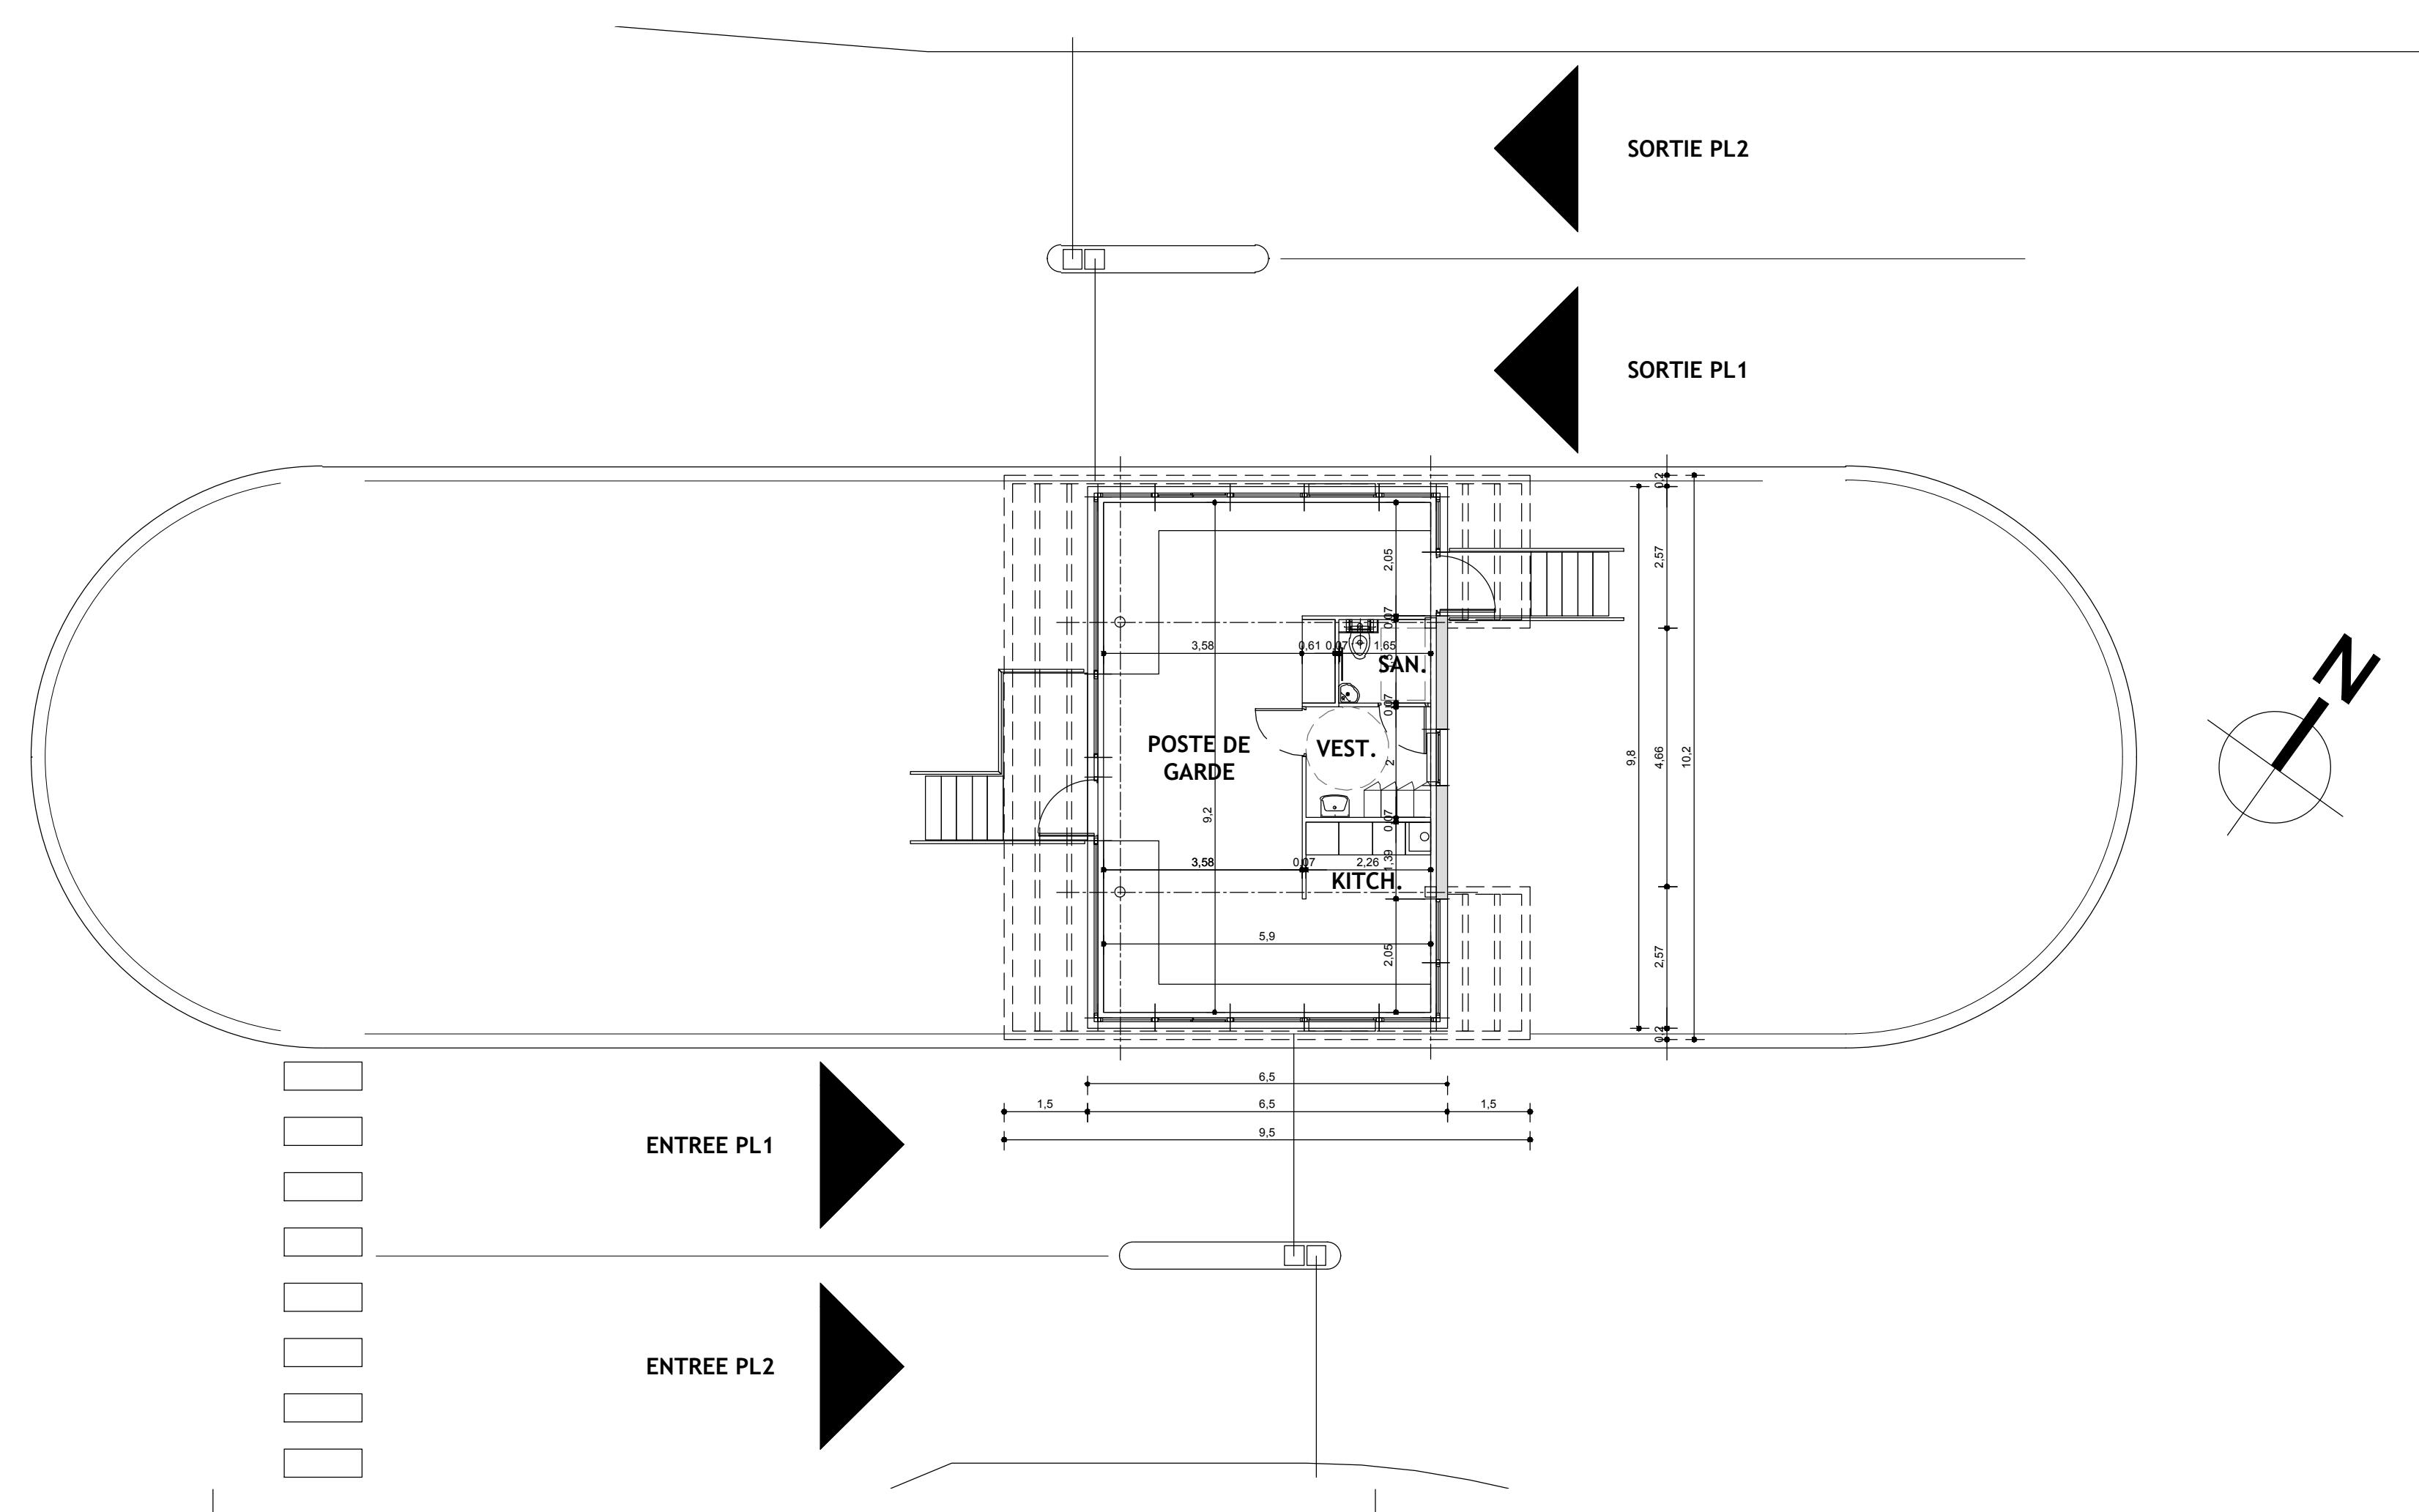

**SNC MER A
PARC D'ACTIVITE DES CENT PLANCHES - 41 500 MER**

**CONSTRUCTION D'UN ENTREPOT LOGISTIQUE
BATIMENT A**

MAITRE D'OUVRAGE	SNC MER A	10, rue Roquigne 75 008 PARIS Tel: 01 42 56 26 46		
ARCHITECTE	Agence R&B	78, rue Solferino - 92 700 COLOMBES - Tel: 01 57 67 87 67		
PAYSAGISTE	Gilles GENEST	4, rue de la République 77 570 CHATEAU-LANDON Tel: 01 42 56 26 46		

DOSSIER DE PERMIS DE CONSTRUIRE

PC	POSTE DE GARDE PLAN - COUPES - FACADES	
	modifications	référence
105		123-A
		Date: JUN 2020 Ech: 1/100*