


- LEGENDE RESEAUX:
- EUIVY
 - EP-VORRES
 - EP-BATIMENTS
 - AEP
 - EAU INCENDIE PI
 - RESEAU SPK
 - GAZ
 - ELEC. GENERALE
 - ELEC. HTA
 - ELEC. BT
 - ELEC. TELECOM



NOTA BENE:
 - LES NIVEAUX
 - SONT TRACES
 - A LA PARCELLE

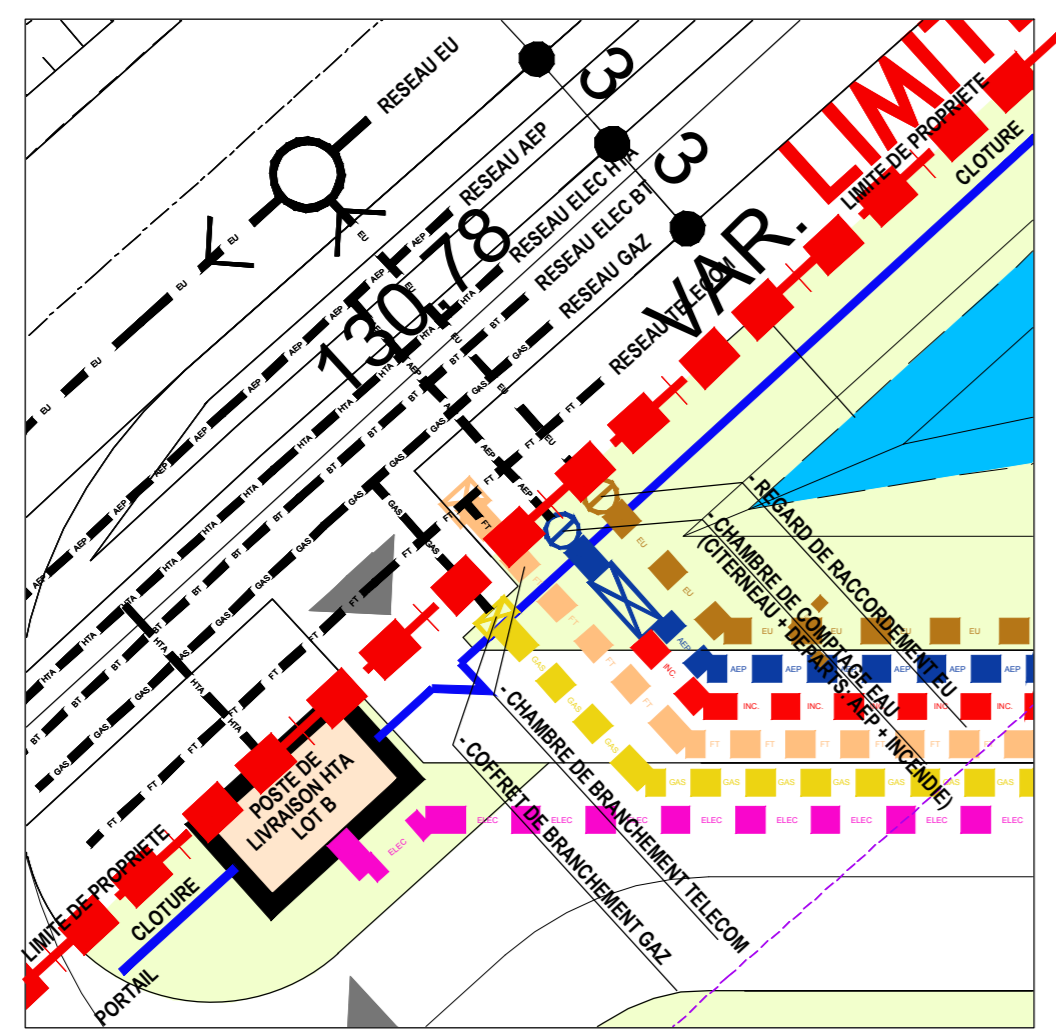

PARCELLES AGRICOLES

PARCELLES AGRICOLES

CHEMIN DIT CHEMIN CHARBONNIER

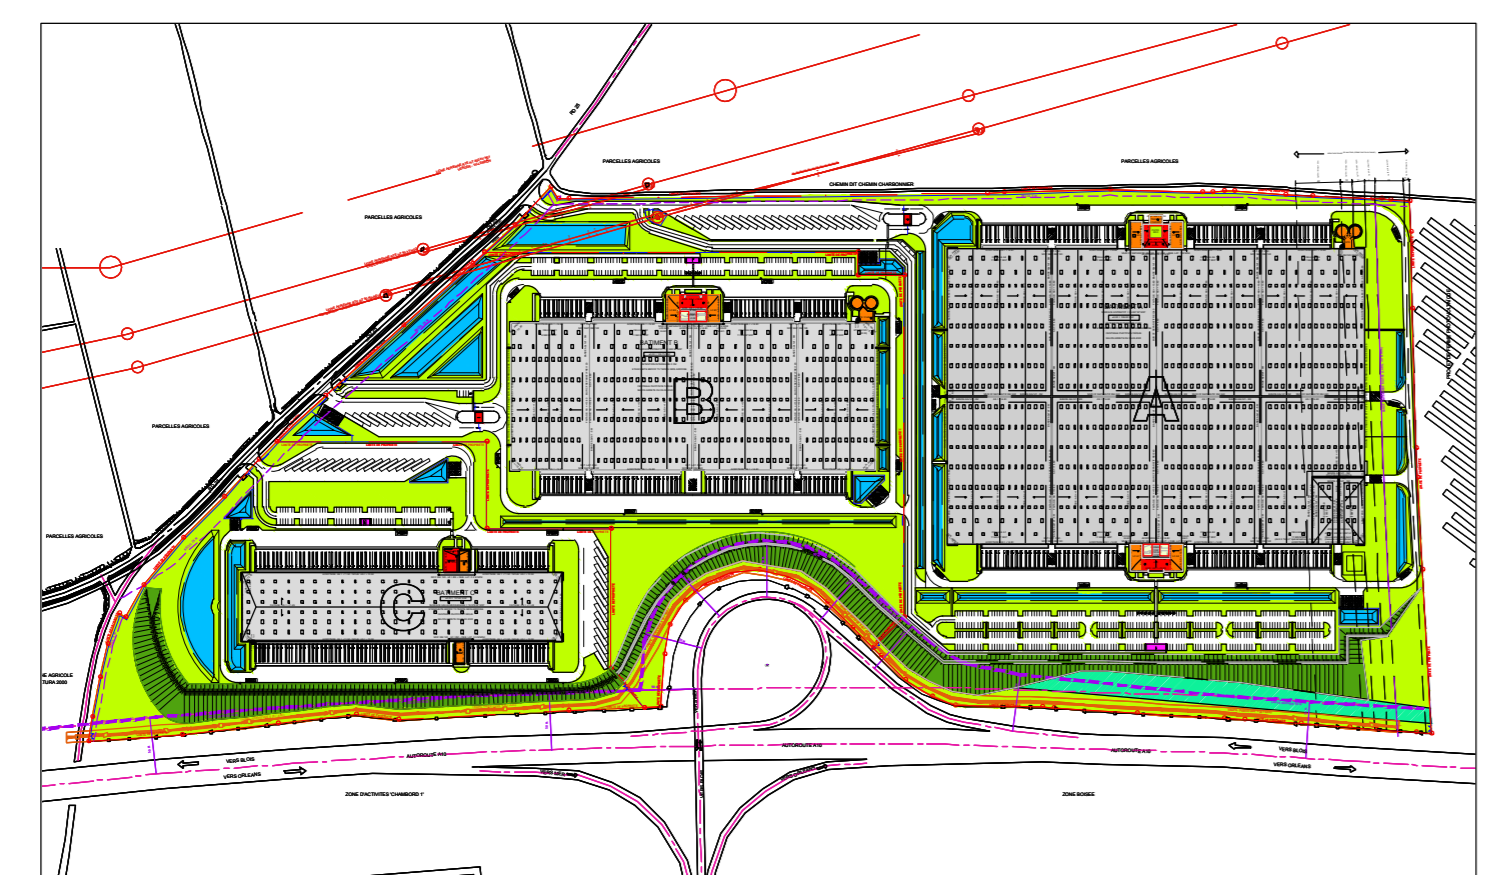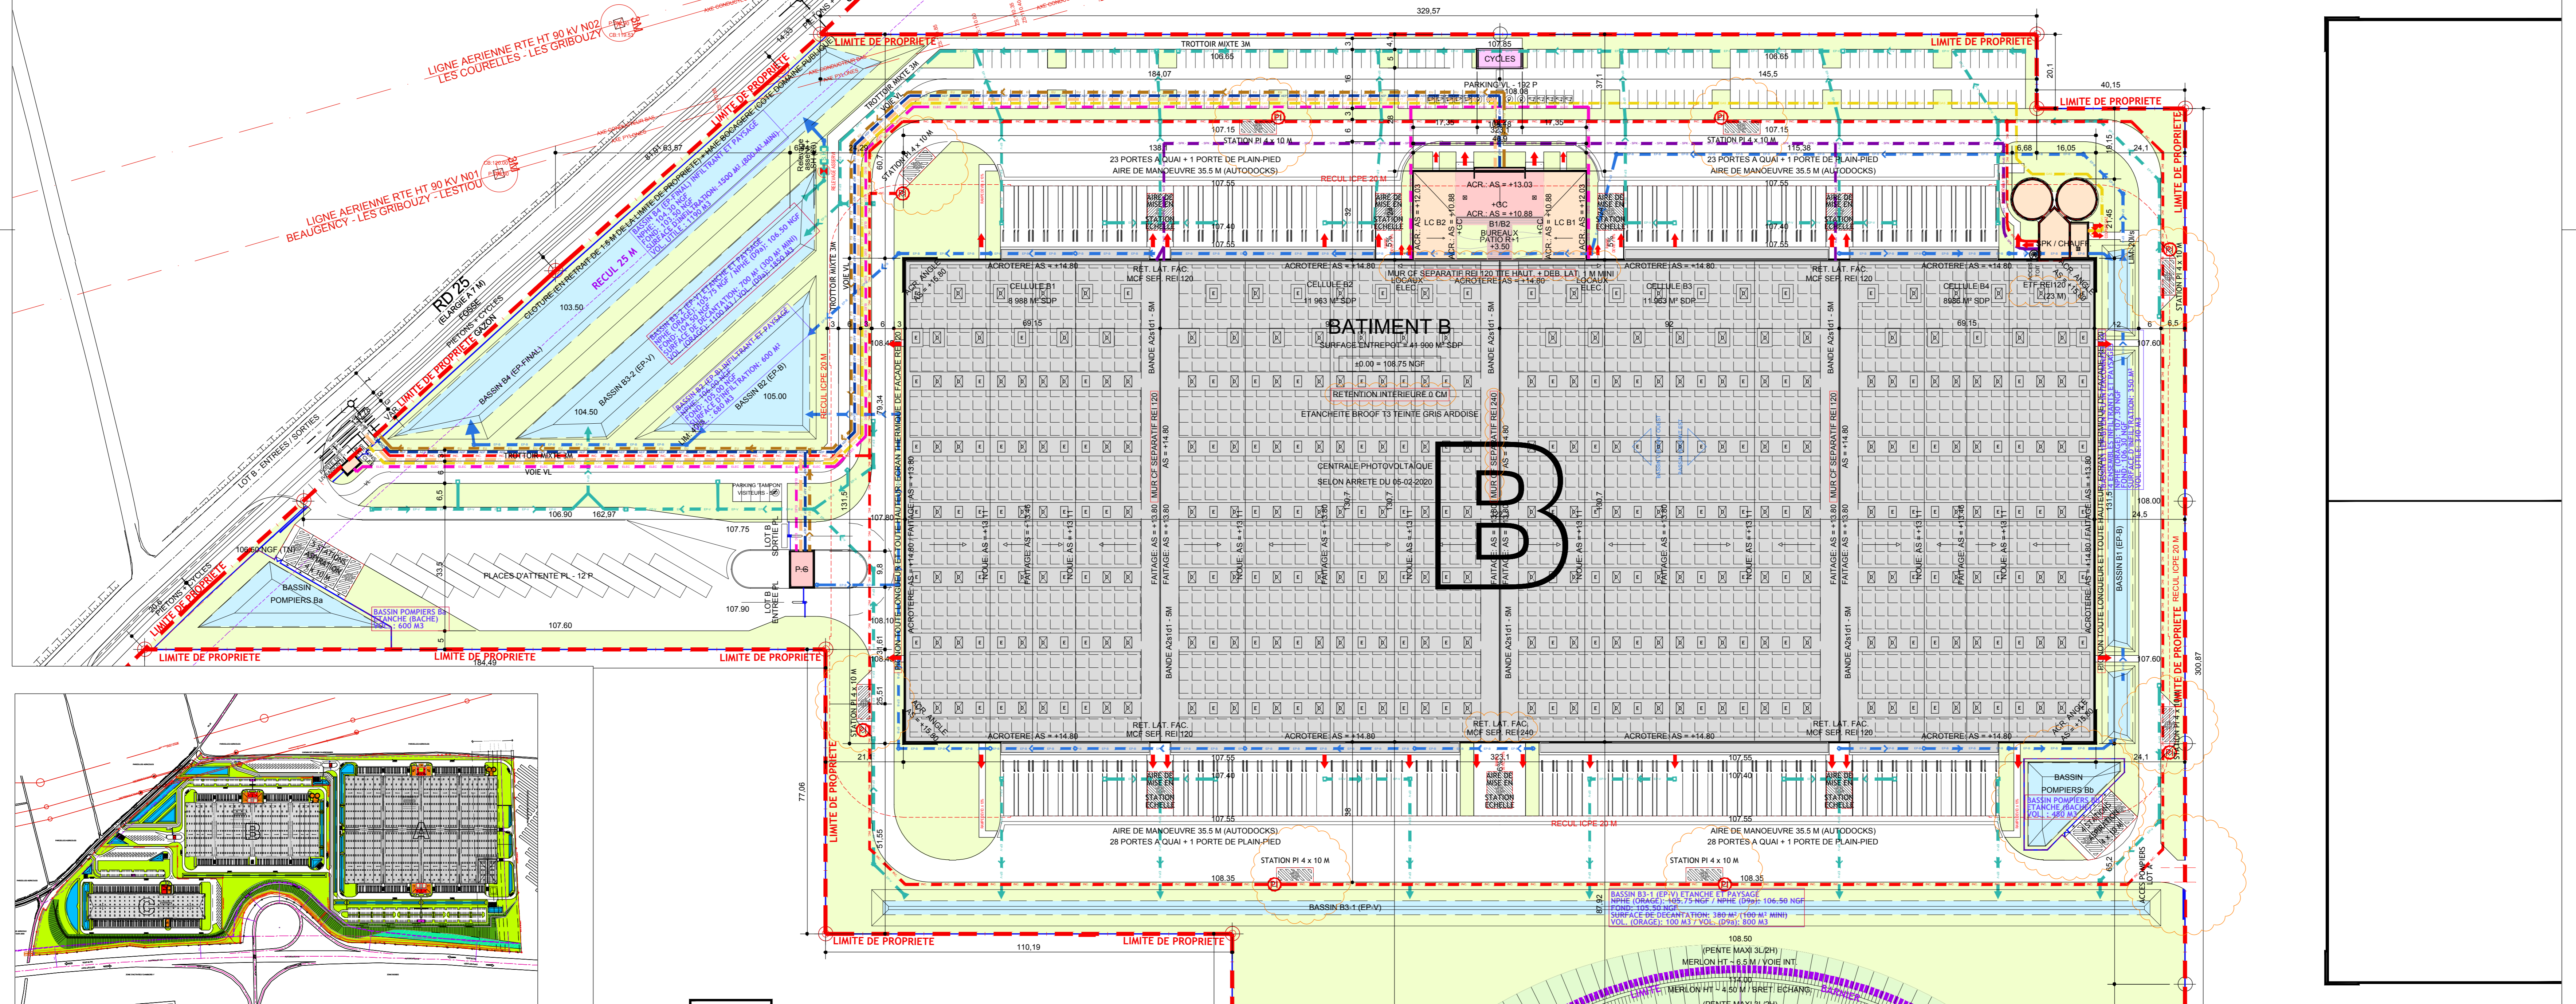

NOTA BENE: LES COTES DES NIVEAUX FINIS SONT SUSCEPTIBLES D'AJUSTEMENT EN FONCTION DES ETUDES DE TERRASSEMENT

SNC MER B	
PARC D'ACTIVITE DES CENT PLANCHES - 41 500 MER	
CONSTRUCTION D'UN ENTREPOT LOGISTIQUE	
BATIMENT B	
MAITRE D'OUVRAGE	SNC MER B 10, rue Roquette 75 008 PARIS Tel: 01 42 56 26 46
ARCHITECTE	Agence R&B ARCHITECTURE INGENIERIE 78, rue Solferino - 92 700 COLOMBES - Tel: 01 57 67 87 97
PAYSAGISTE	Gilles GENEST 4, rue de la République 77 570 CHATEAU-LANDON Tel: 01 42 95 26 46
DOSSIER DE PERMIS DE CONSTRUIRE	
PC	ENTREPOT - LOT B PLAN DE MASSE - SECURITE INCENDIE
109	123-B
INDICE A	Date: JUN 2020 Ech: 1/250 ^e

