




NIVEAU 2 (+7.04)

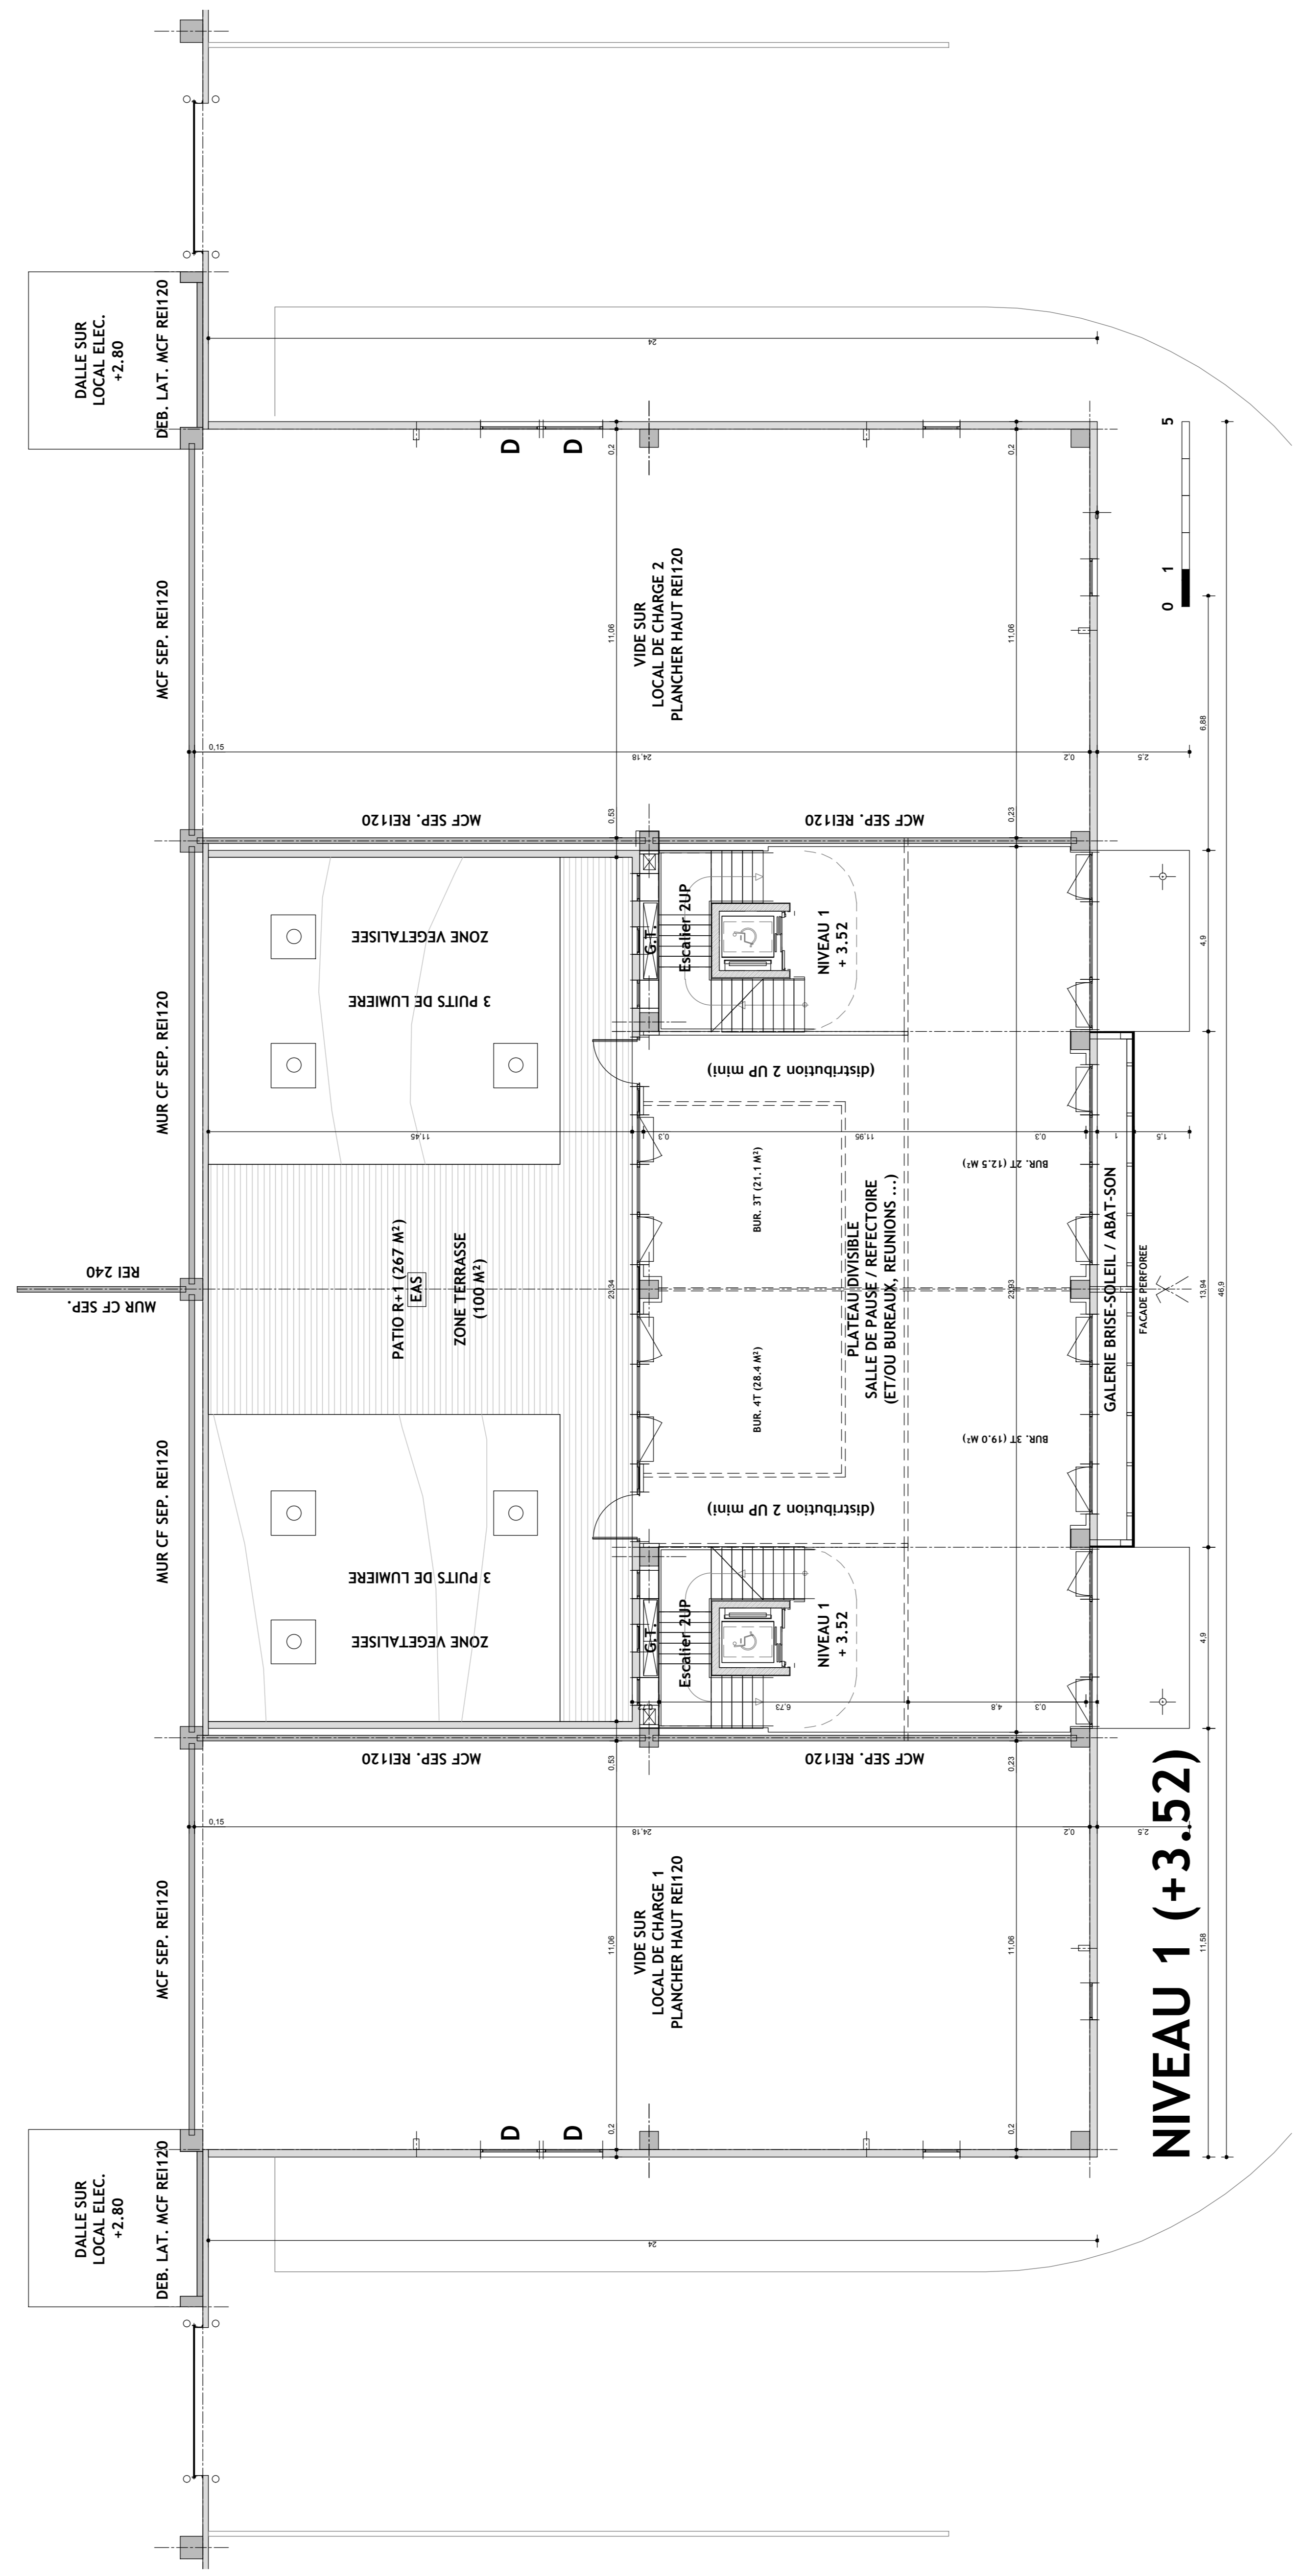

NIVEAU 1 (+3.52)

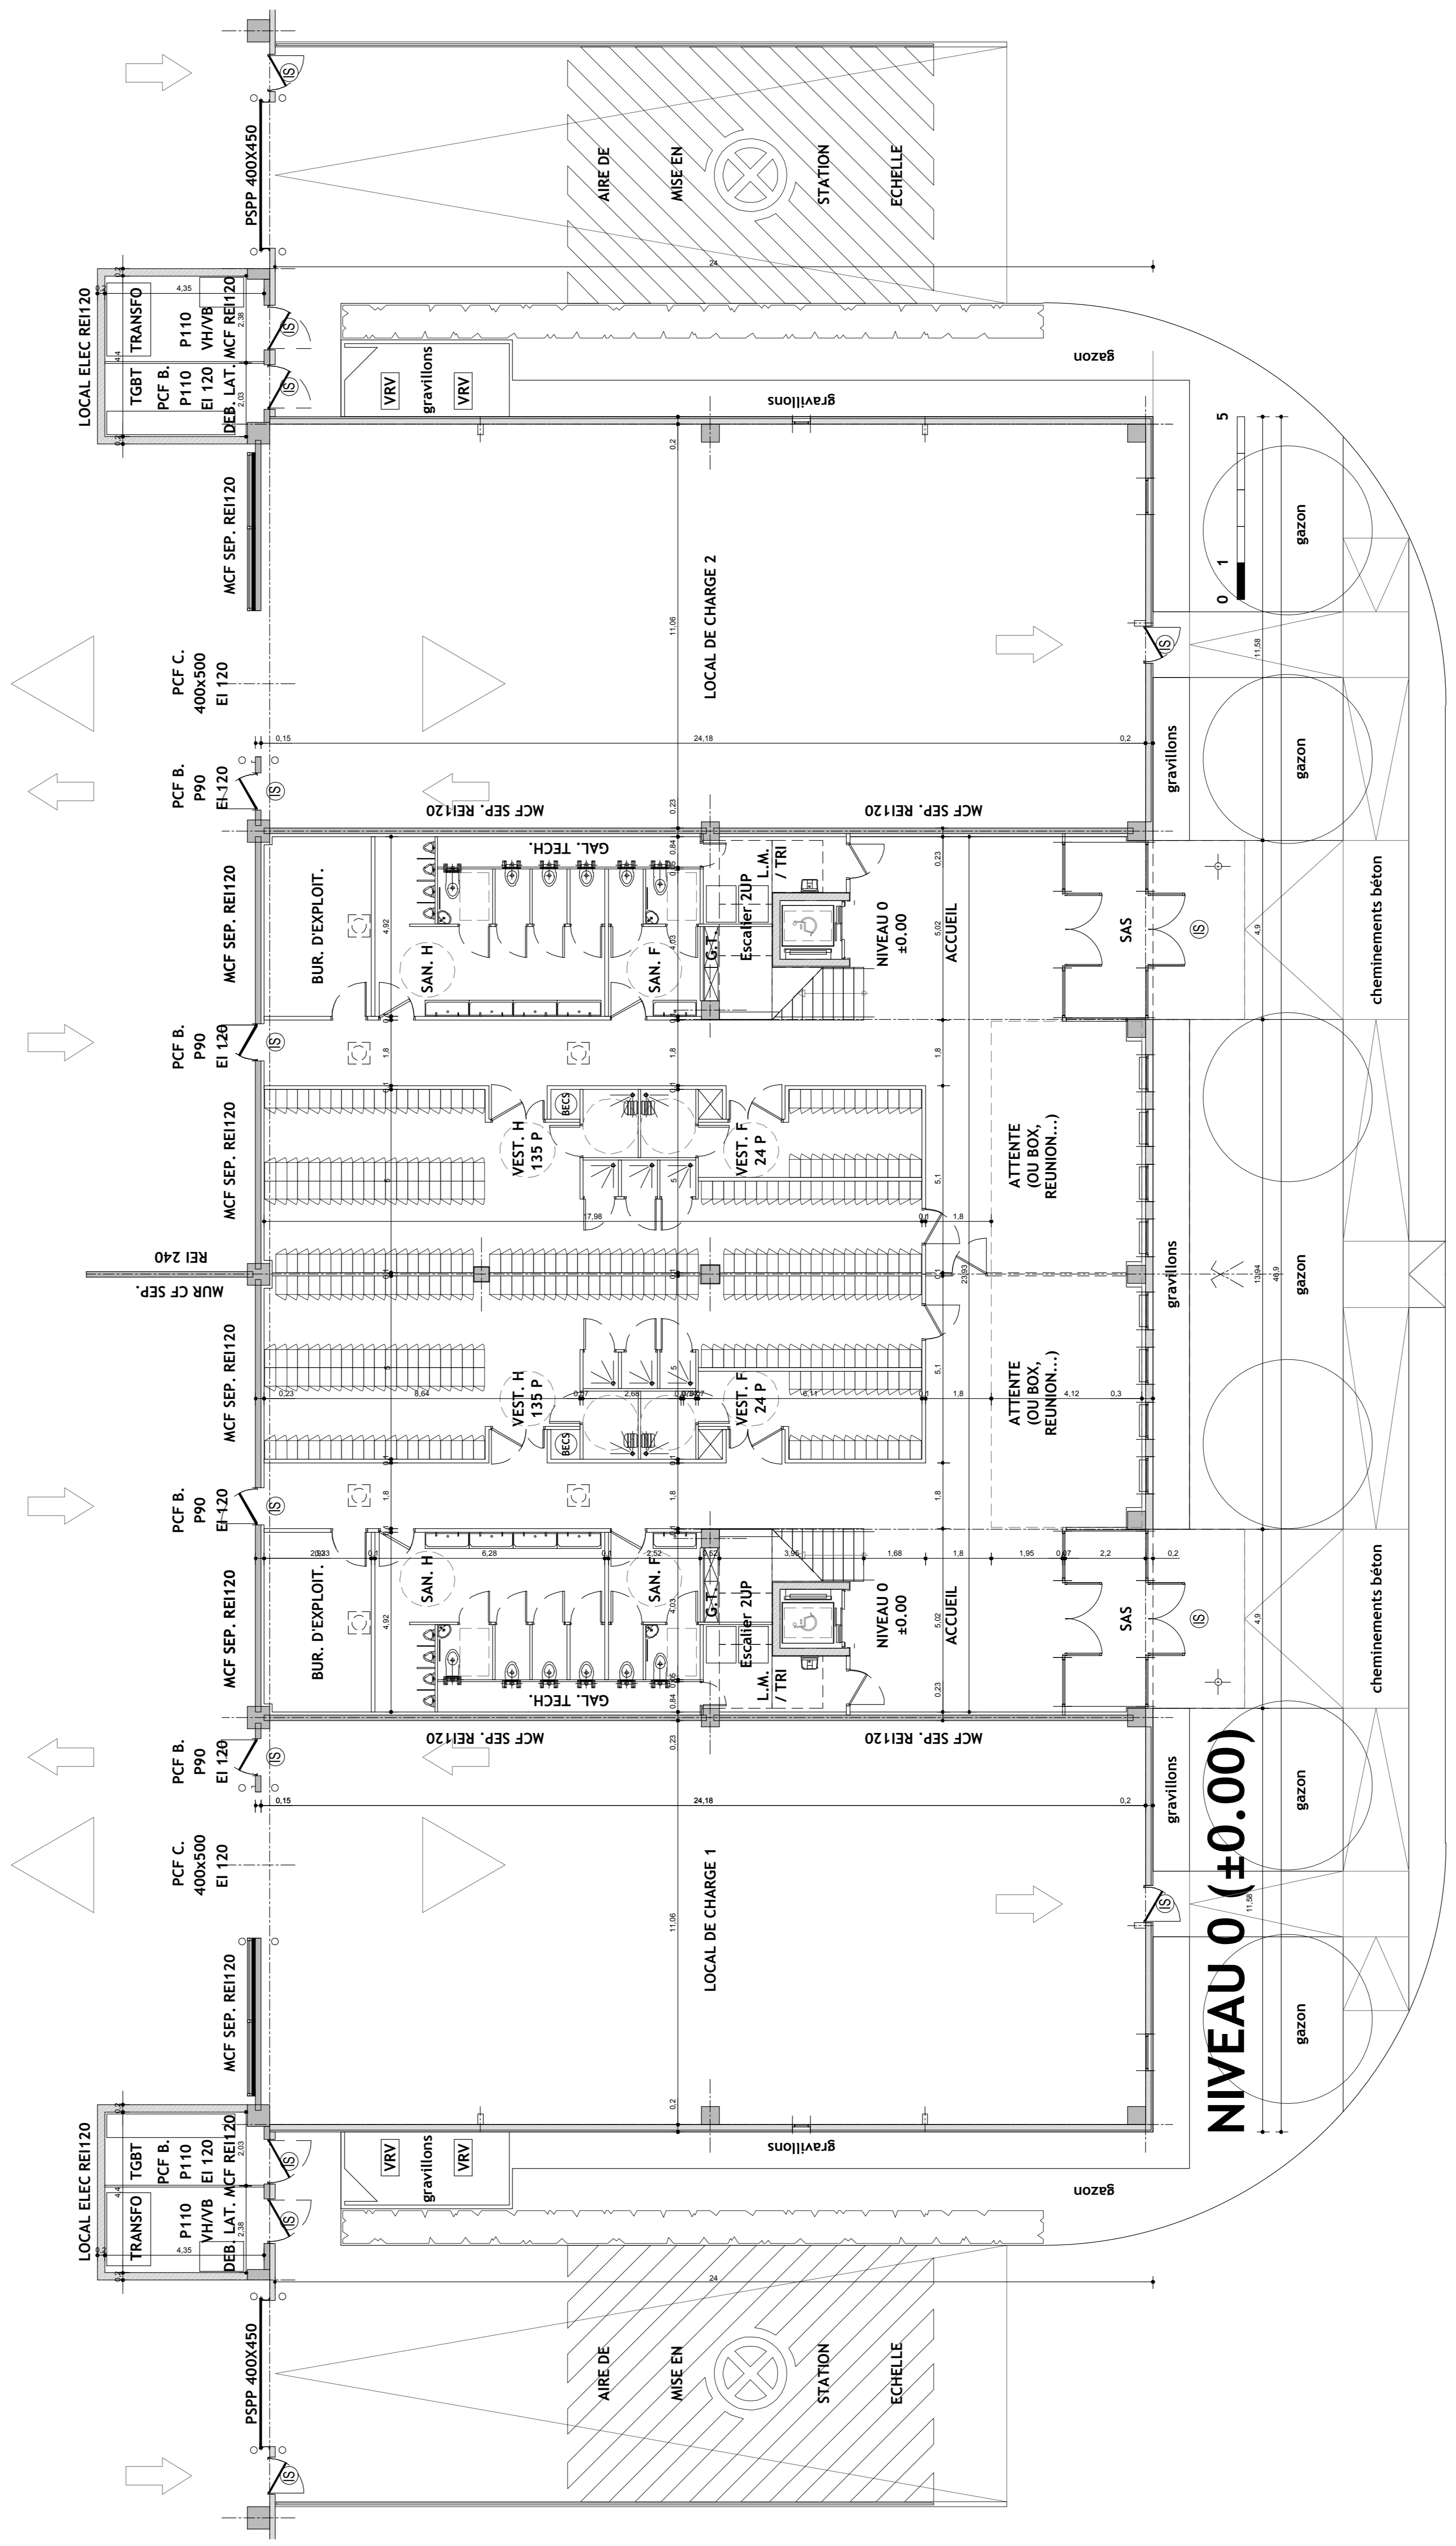

NIVEAU 0 (+0.00)

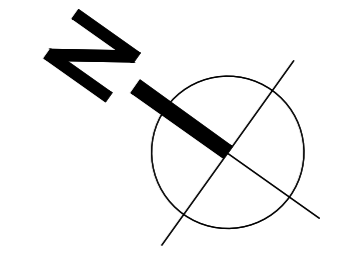

<b>SNC MER B</b> PARC D'ACTIVITE DES CENT PLANCHES - 41 500 MER			
<b>CONSTRUCTION D'UN ENTREPOT LOGISTIQUE BÂTIMENT B</b>			
MAÎTRE D'OUVRAGE	SNC MER B 10, rue Rocquaine 75 008 PARIS Tel: 01 42 96 26 46		
ARCHITECTE	Agence R&B Agence R&B ARCHITECTURE INGENIERIE 78, rue Solferino - 92 700 COLOMBES - Tel: 01 57 67 87 87		
PAYSAGISTE	Gilès GENEST 4, rue de la Houllotte 77 570 CHATEAU-LANDON Tel: 01 42 96 26 46		
<b>DOSSIER DE PERMIS DE CONSTRUIRE</b>			
PC	<b>BLS / LC / LT</b> <b>PLANS DE NIVEAUX</b>		
	modifications <span style="float: right;">référence</span>		
102	<b>123-B</b>		
	Date: JUN 2020 Ech: 1/100 <sup>e</sup>		