












Projet de centrale photovoltaïque
Commune de Beauce la Romaine (41)

Plan masse - A0 - 1/1000 - 11/05/2020

-  Piste: largeur 4m
-  Parcelle
-  Cloture
-  Parcelles projet
-  Bâti
-  Reserve incendie: 12x10
-  PDL/PTR: 3x10
-  PTR: 3x7
-  Portail acces
-  Ligne HT

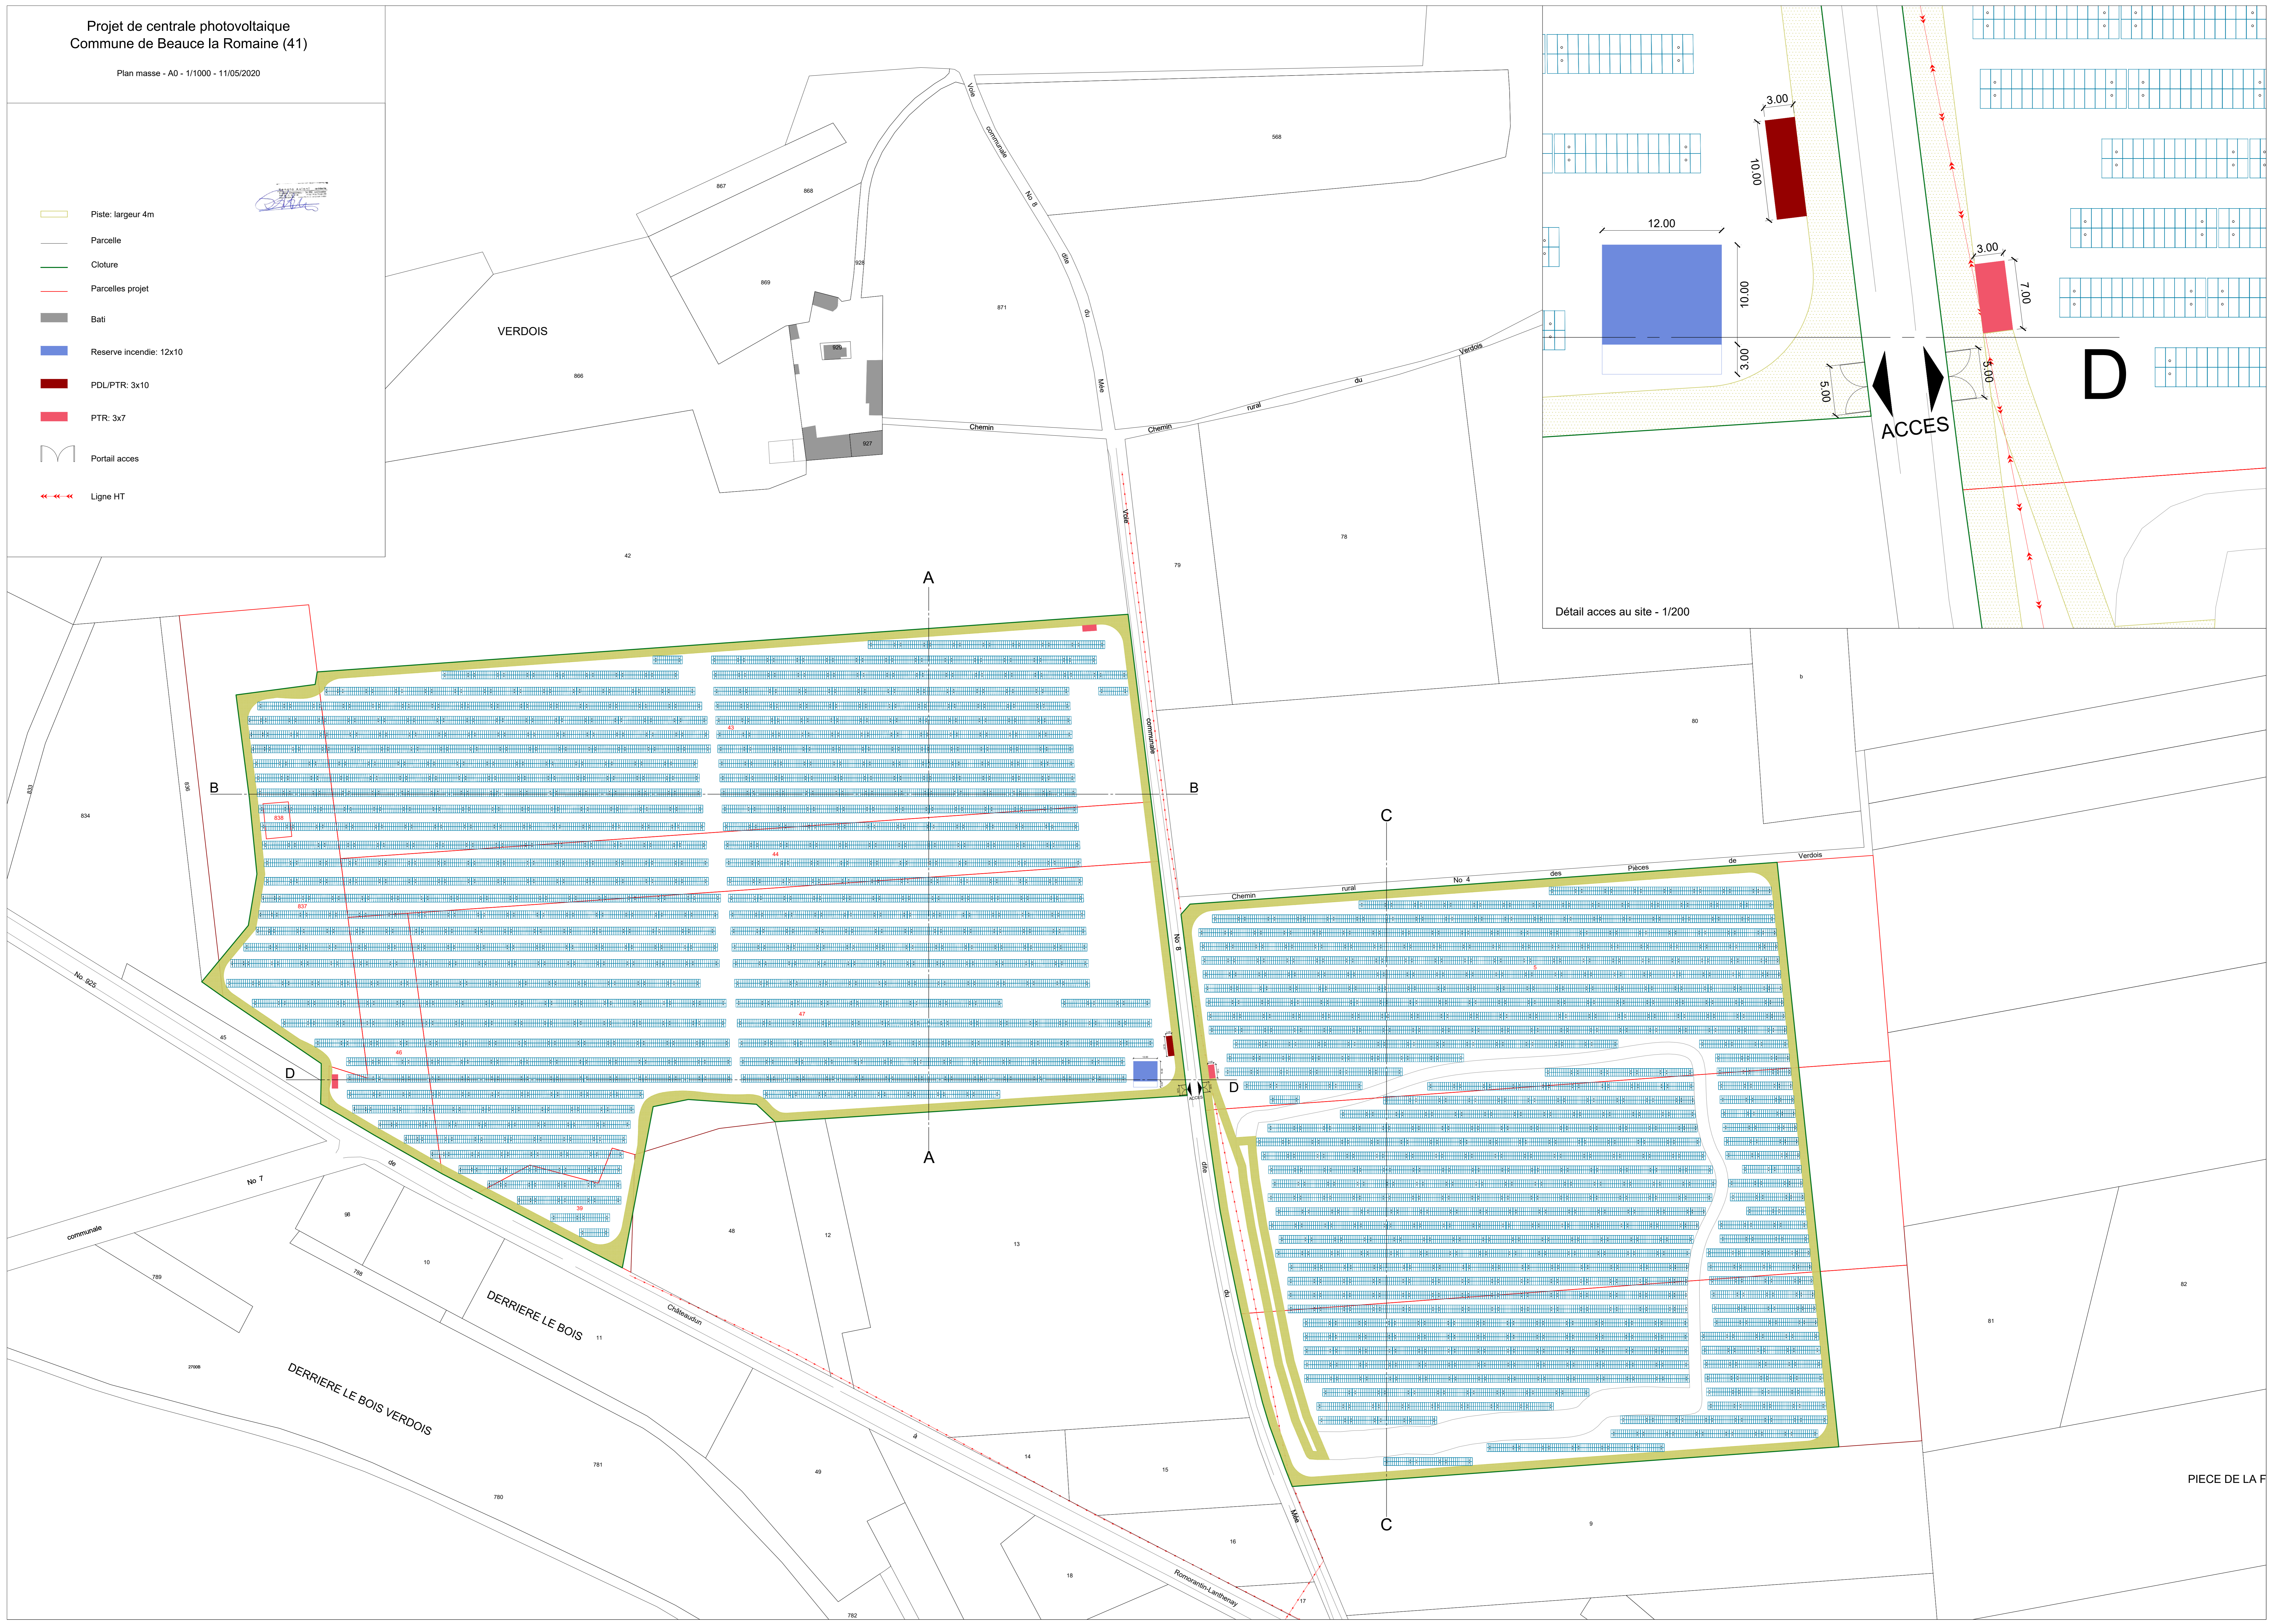

Détail acces au site - 1/200

ACCES

D

PIECE DE LA F