





Déchetterie Rue des Arrogantes
41200 ROMORANTIN LANTHENAY

Indice	Date	Modification
A	03/08/2023	Géoréférencement réseaux enterrés projection CC47 échelle 1/200e



CONOTECH
7 Rue Gratiale
37270 Larçay

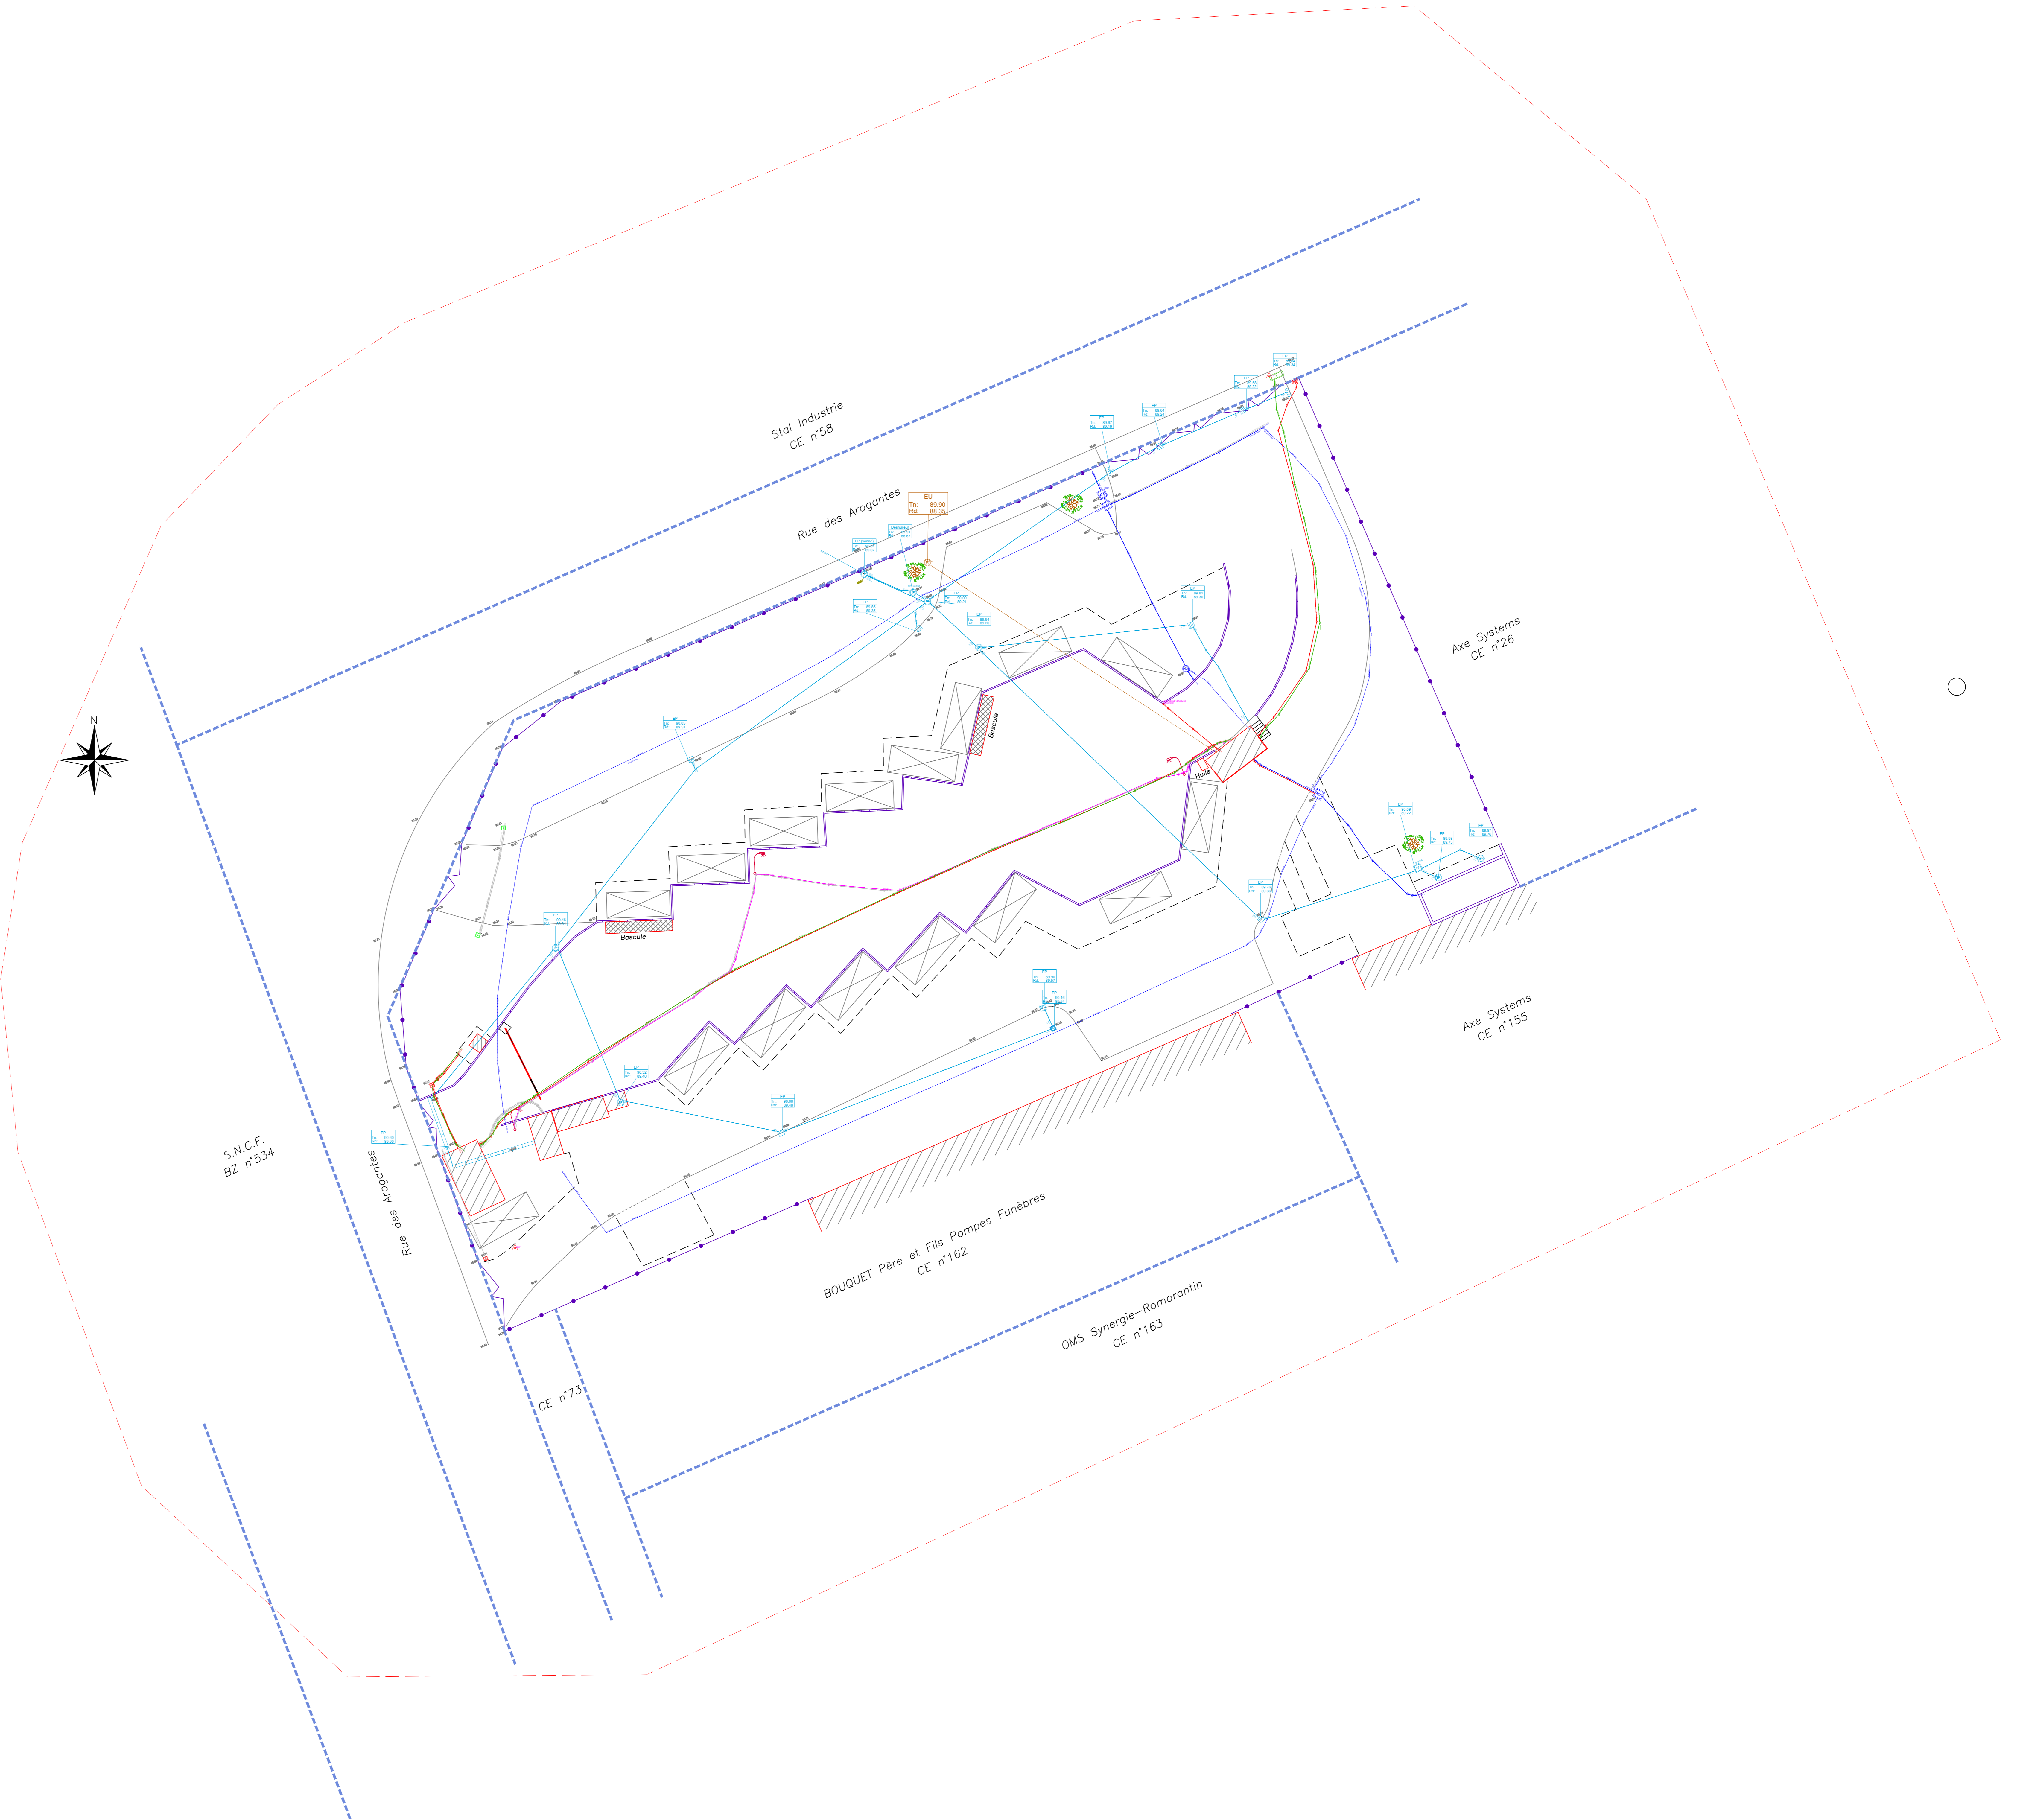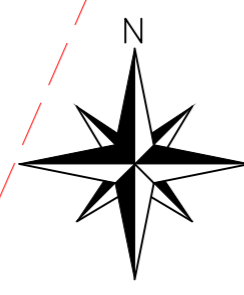

LEGENDE

- | | |
|--|--|
| | Réseau unitaire Classe B |
| | Réseau unitaire Classe A |
| | Réseau assainissement Classe B |
| | Réseau assainissement Classe A |
| | Réseau pluvial Classe B |
| | Réseau pluvial Classe A |
| | Fil d'eau relevé du réseau |
| | Diamètre intérieur du réseau |
| | Cotes TN et Radier des regards EP/EU |
| | |
| | Réseau indétectable Classe C |
| | Réseau indéterminé |
| | Réseau HT Classe B |
| | Réseau HT Classe A |
| | Réseau BT Classe B |
| | Réseau BT Classe A |
| | Réseau Eclairage Classe B |
| | Réseau Eclairage Classe A |
| | Réseau Gaz Classe B |
| | Réseau Gaz Classe A |
| | Réseau FT/FO Classe B |
| | Réseau FT/FO Classe A |
| | Altimétrie au sol du réseau détecté (Profondeur en mètre)
Numéro du point |
| | Limite des 35 m autour du site |