DIRECTION GÉNÉRALE DES FINANCES PUBLIQUES

EXTRAIT DU PLAN CADASTRAL

SCI ETCHE LOG

Pièce jointe n°19

Voisinage du site dans un rayon de 100 m

Extrait Cadastral, Echelle 1/2 500ème

Département :
LOIR ET CHER

Commune :
MER

Section : AT
Feuille : 000 AT 01

Échelle d'origine : 1/1000
Échelle d'édition : 1/2500

Date d'édition : 04/02/2022
(fuseau horaire de Paris)

Coordonnées en projection : RGF93CC48

Le plan visualisé sur cet extrait est géré par le centre des impôts foncier suivant :
BLOIS
Pôle de Topographie et de Gestion Cadastrale
10, rue Louis Bodin 41026
41026 BLOIS CEDEX
tél. 02.54.55.71.51 -fax
sdif41@dgfip.finances.gouv.fr

Cet extrait de plan vous est délivré par :
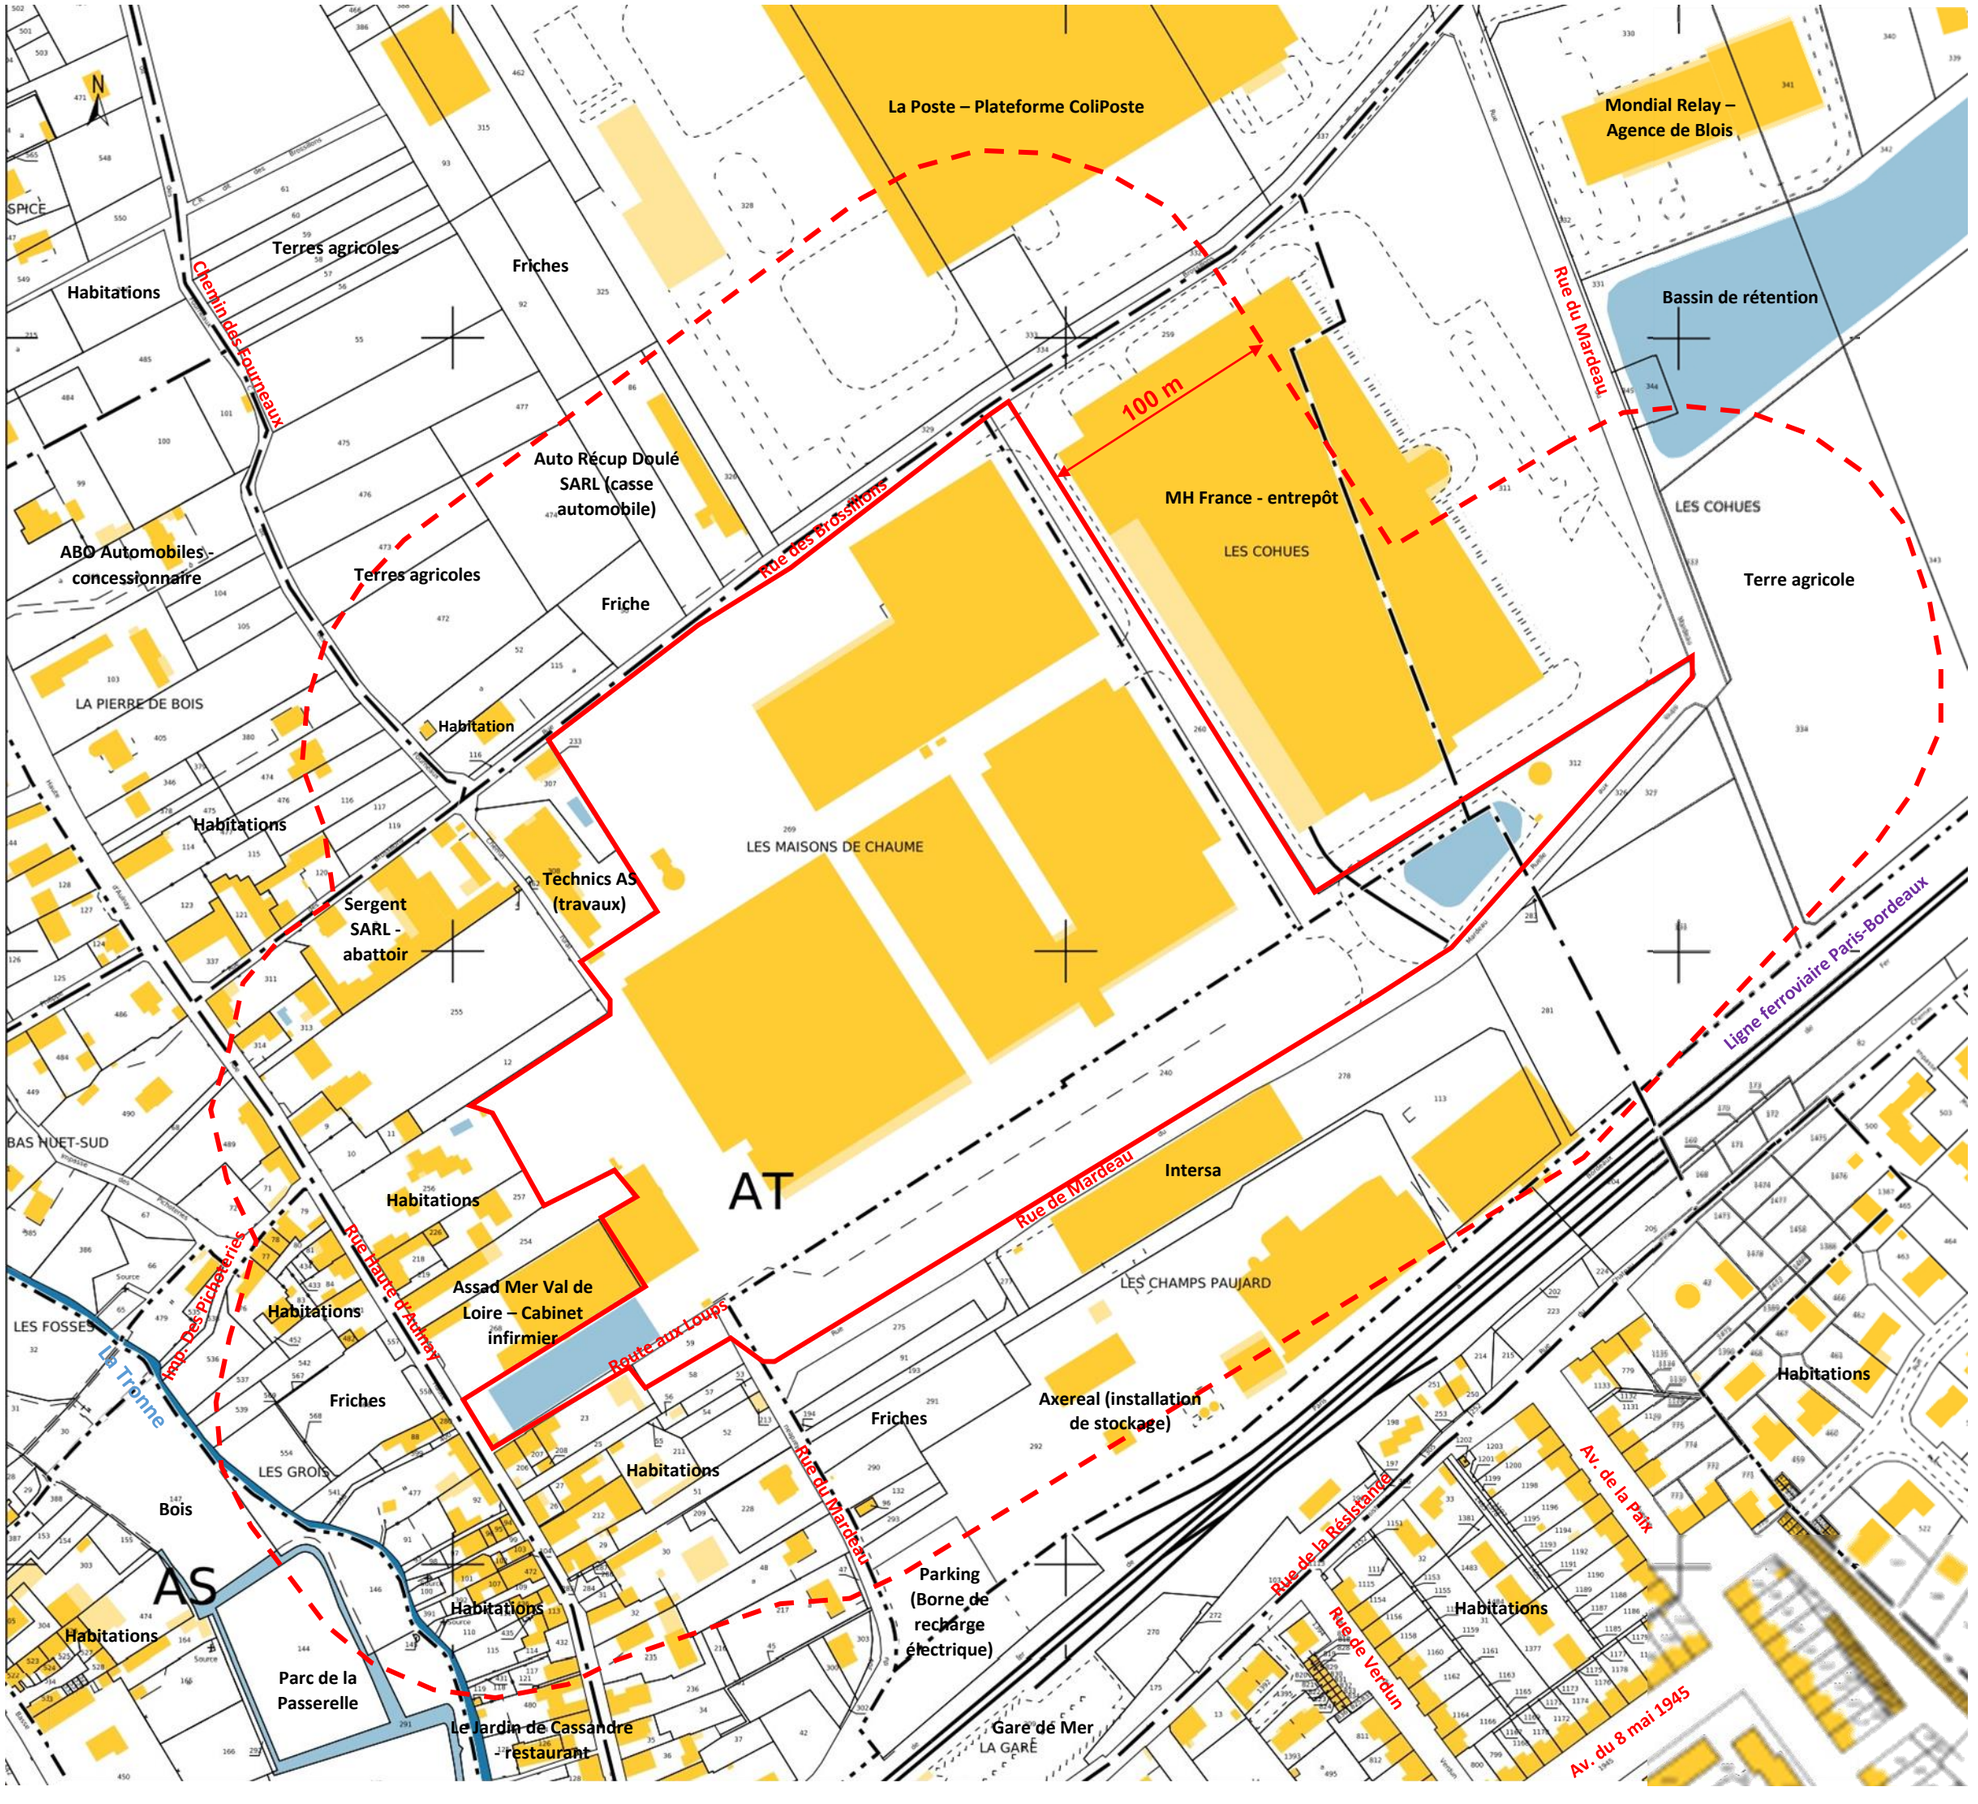
cadastre.gouv.fr
©2017 Ministère de l'Action et des Comptes publics