
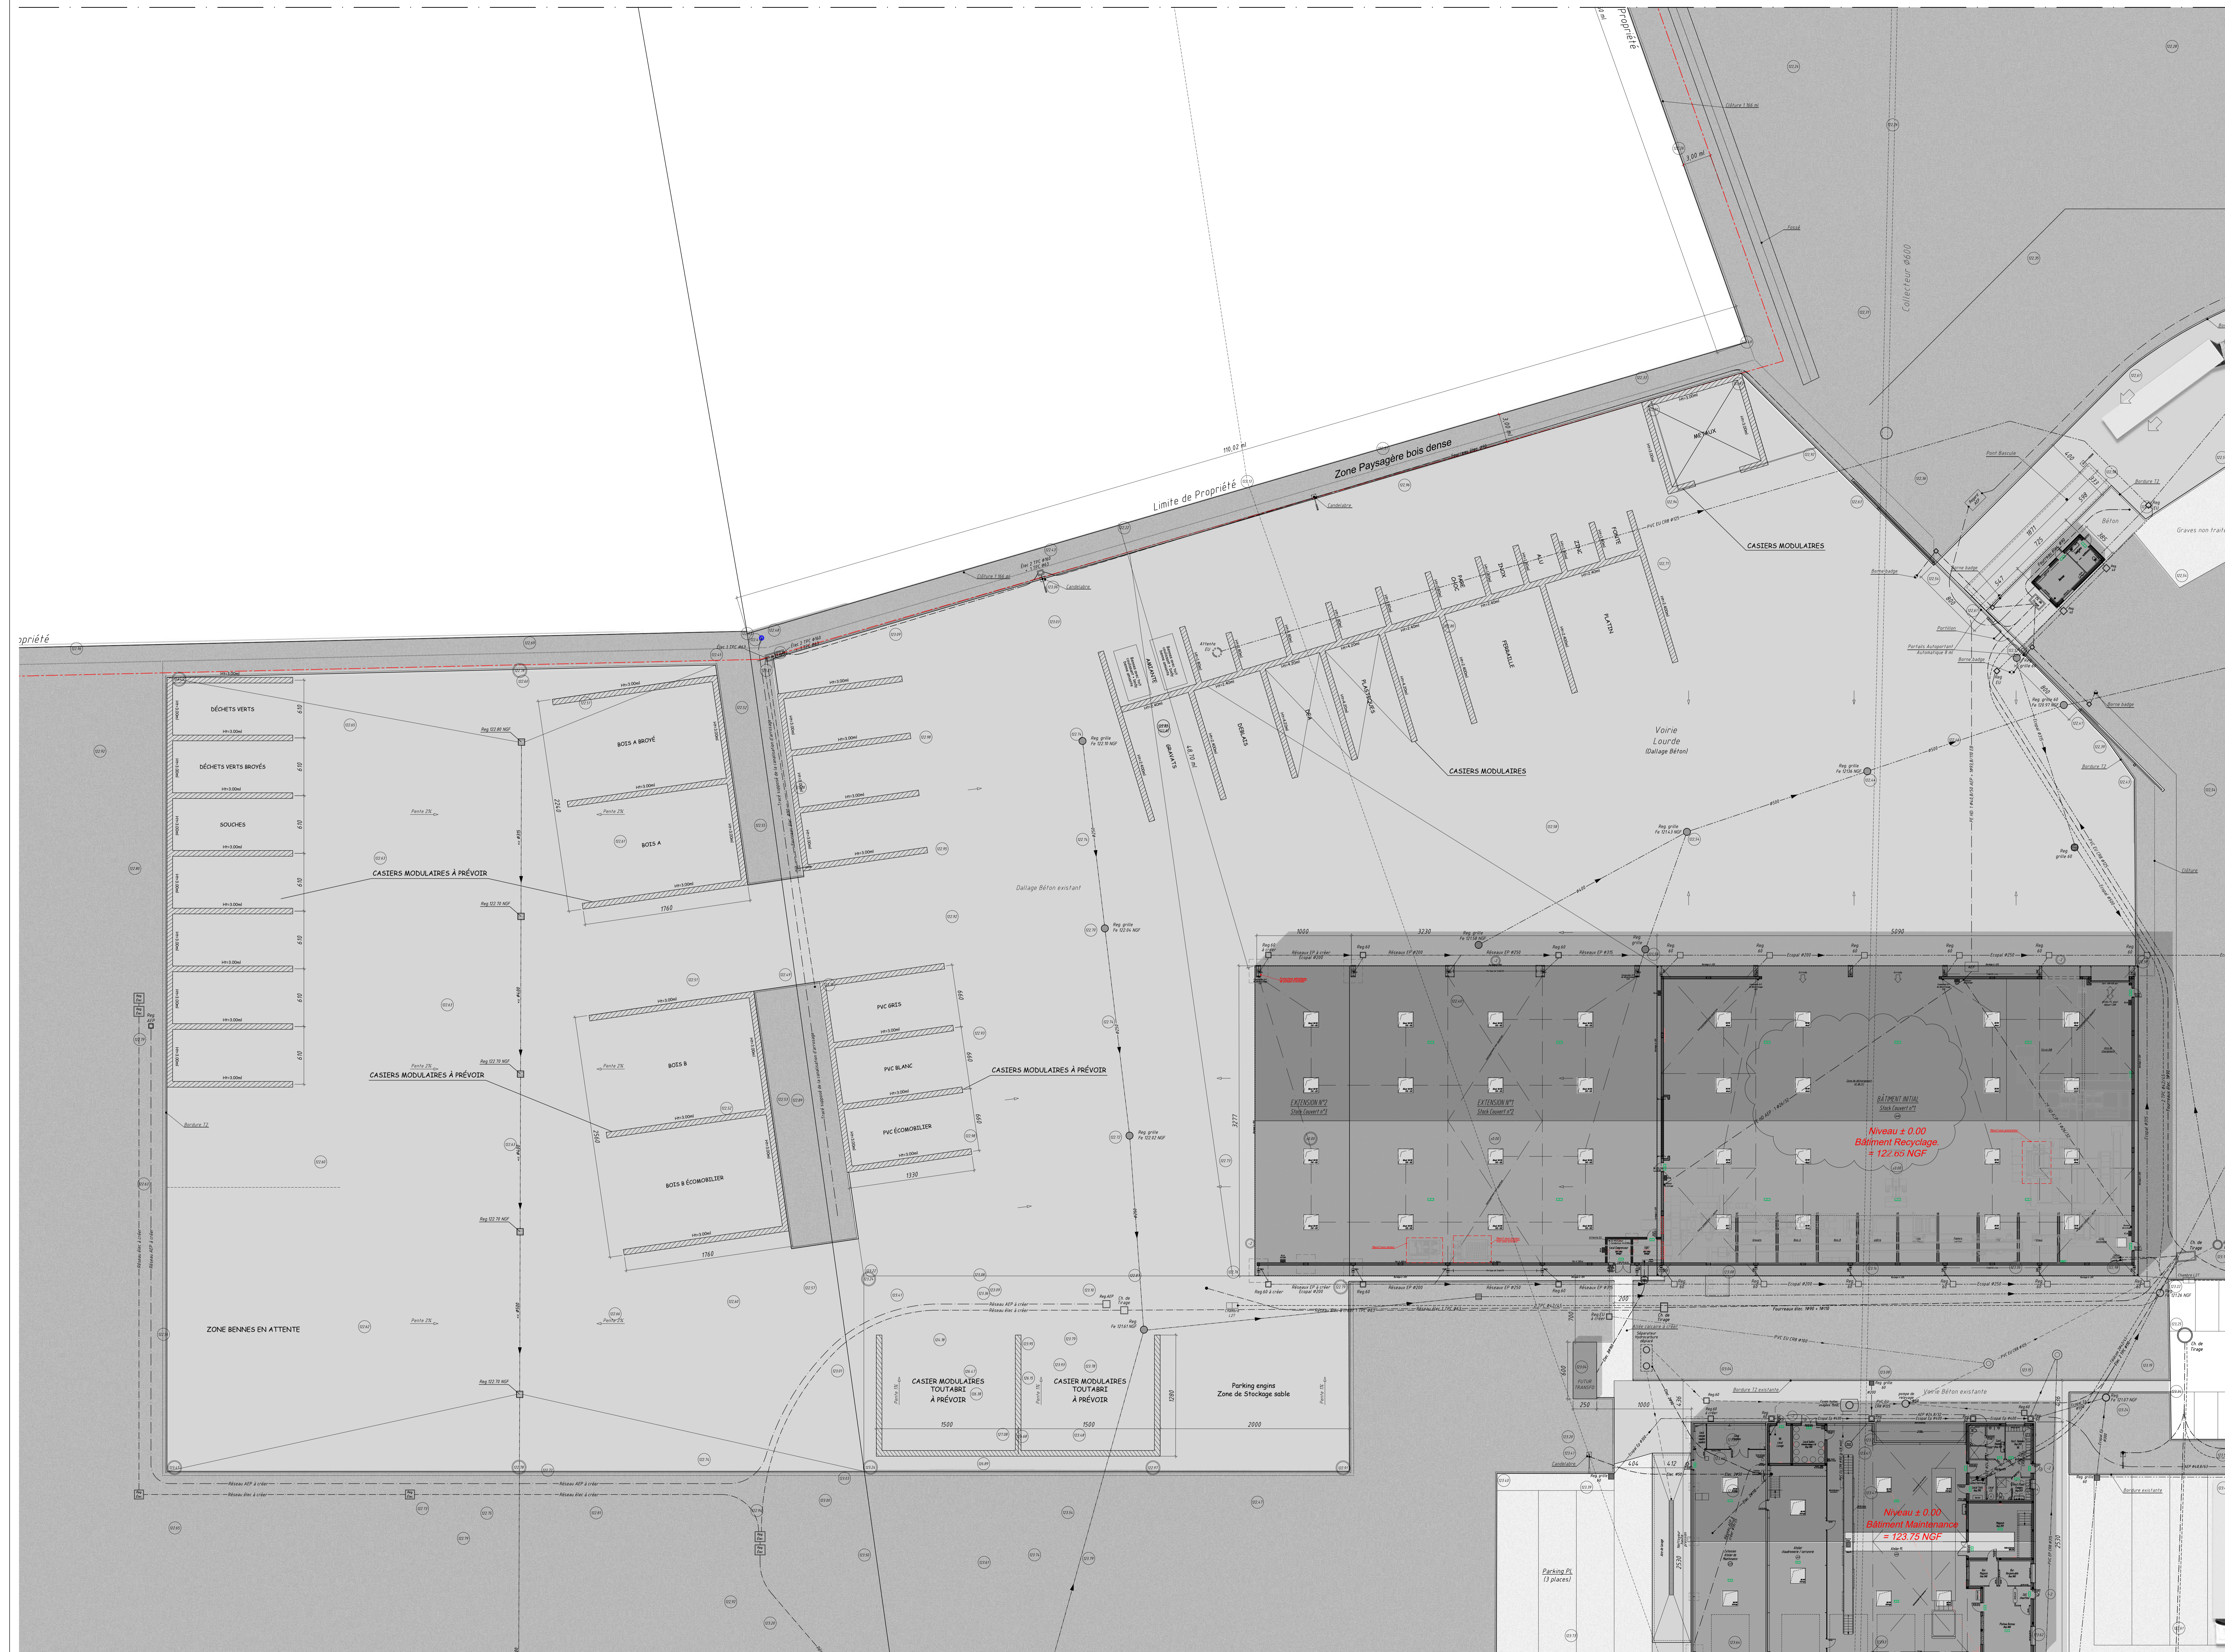


# Plan de Masse Partiel Futur

(Éch: 1/200<sup>ème</sup>)

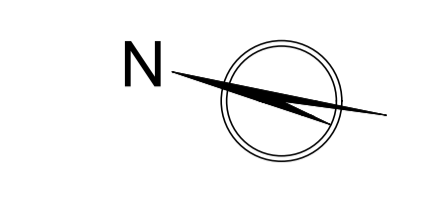

- Cotes du Terrain Naturel
- Cotes du Terrain Fini

**Niveau ±0.00 Bâtiment Recyclage :  
à 122.65 par rapport au niveau NGF**

Caractéristiques spécifiques au périmètre ICPE :

Surface de la zone	= 19 100 m <sup>2</sup>
Emprise Bâtiment Recyclage Existant	= 2 632 m <sup>2</sup>
Emprise Bâtiment Recyclage Extension	= 321 m <sup>2</sup>
Surface des voiries lourdes BA existantes	= 4 406 m <sup>2</sup>
Surface Dallage Béton existant	= 3 923 m <sup>2</sup>
Surface Dallage Béton créée	= 6 704 m <sup>2</sup>
Espaces verts et allées piétonne	= 1 105 m <sup>2</sup>
Emprise Cases à déchets existantes	= 1 778 m <sup>2</sup>
Emprise Cases à déchets créées	= 800 m <sup>2</sup>

- Plan n°1: Plan de Masse Actuel et Situation
- Plan n°2: Plan de Masse Général Futur
- Plan n°3: Plan de Masse Partiel Futur
- Plan n°4: Plan et coupe du Bâtiment Recyclage Actuel
- Plan n°5: Façades du Bâtiment Recyclage Actuel
- Plan n°6: Plan et coupe du Bâtiment Recyclage Futur
- Plan n°7: Façades du Bâtiment Recyclage Futur

Agence de BLOIS (Siège Social)  
91A, rue de Châteauneuf - 41000 BLOIS - France  
03 25 24 51 19 19  
boitearchitecte@orange.fr

Plan n°3  
DCE

**Projet :** Nouvelle Extension du Bâtiment Recyclage et de la zone de traitement extérieur  
La coulée  
41 310 - ST AMAND LONGPRÉ

**Demandeur :** **SCI de l'Aigle**  
22 - 24 rue de la Barrière  
41 800 - LAVARDIN

**Bénéficiaire :** **CHAVIGNY**  
74, route de Paris  
41 100 - St OUEN

**Exploitant :** **CAP RECYCLAGE**  
74, route de Paris  
41 100 - St OUEN

## Plan de Masse Partiel Futur

Description	Date	Int.
Première mise en plan	15/11/22	A

Les informations contenues dans ce plan ne peuvent en aucun cas permettre l'exécution de travaux. Ce document est la propriété exclusive de la société d'architecte BOITTE. Il ne peut être copié ou communiqué sans autorisation préalable. Les documents produits en vertu de la loi n° 2016-962 du 18 juillet 2016 sont destinés à un usage strictement contractuel.